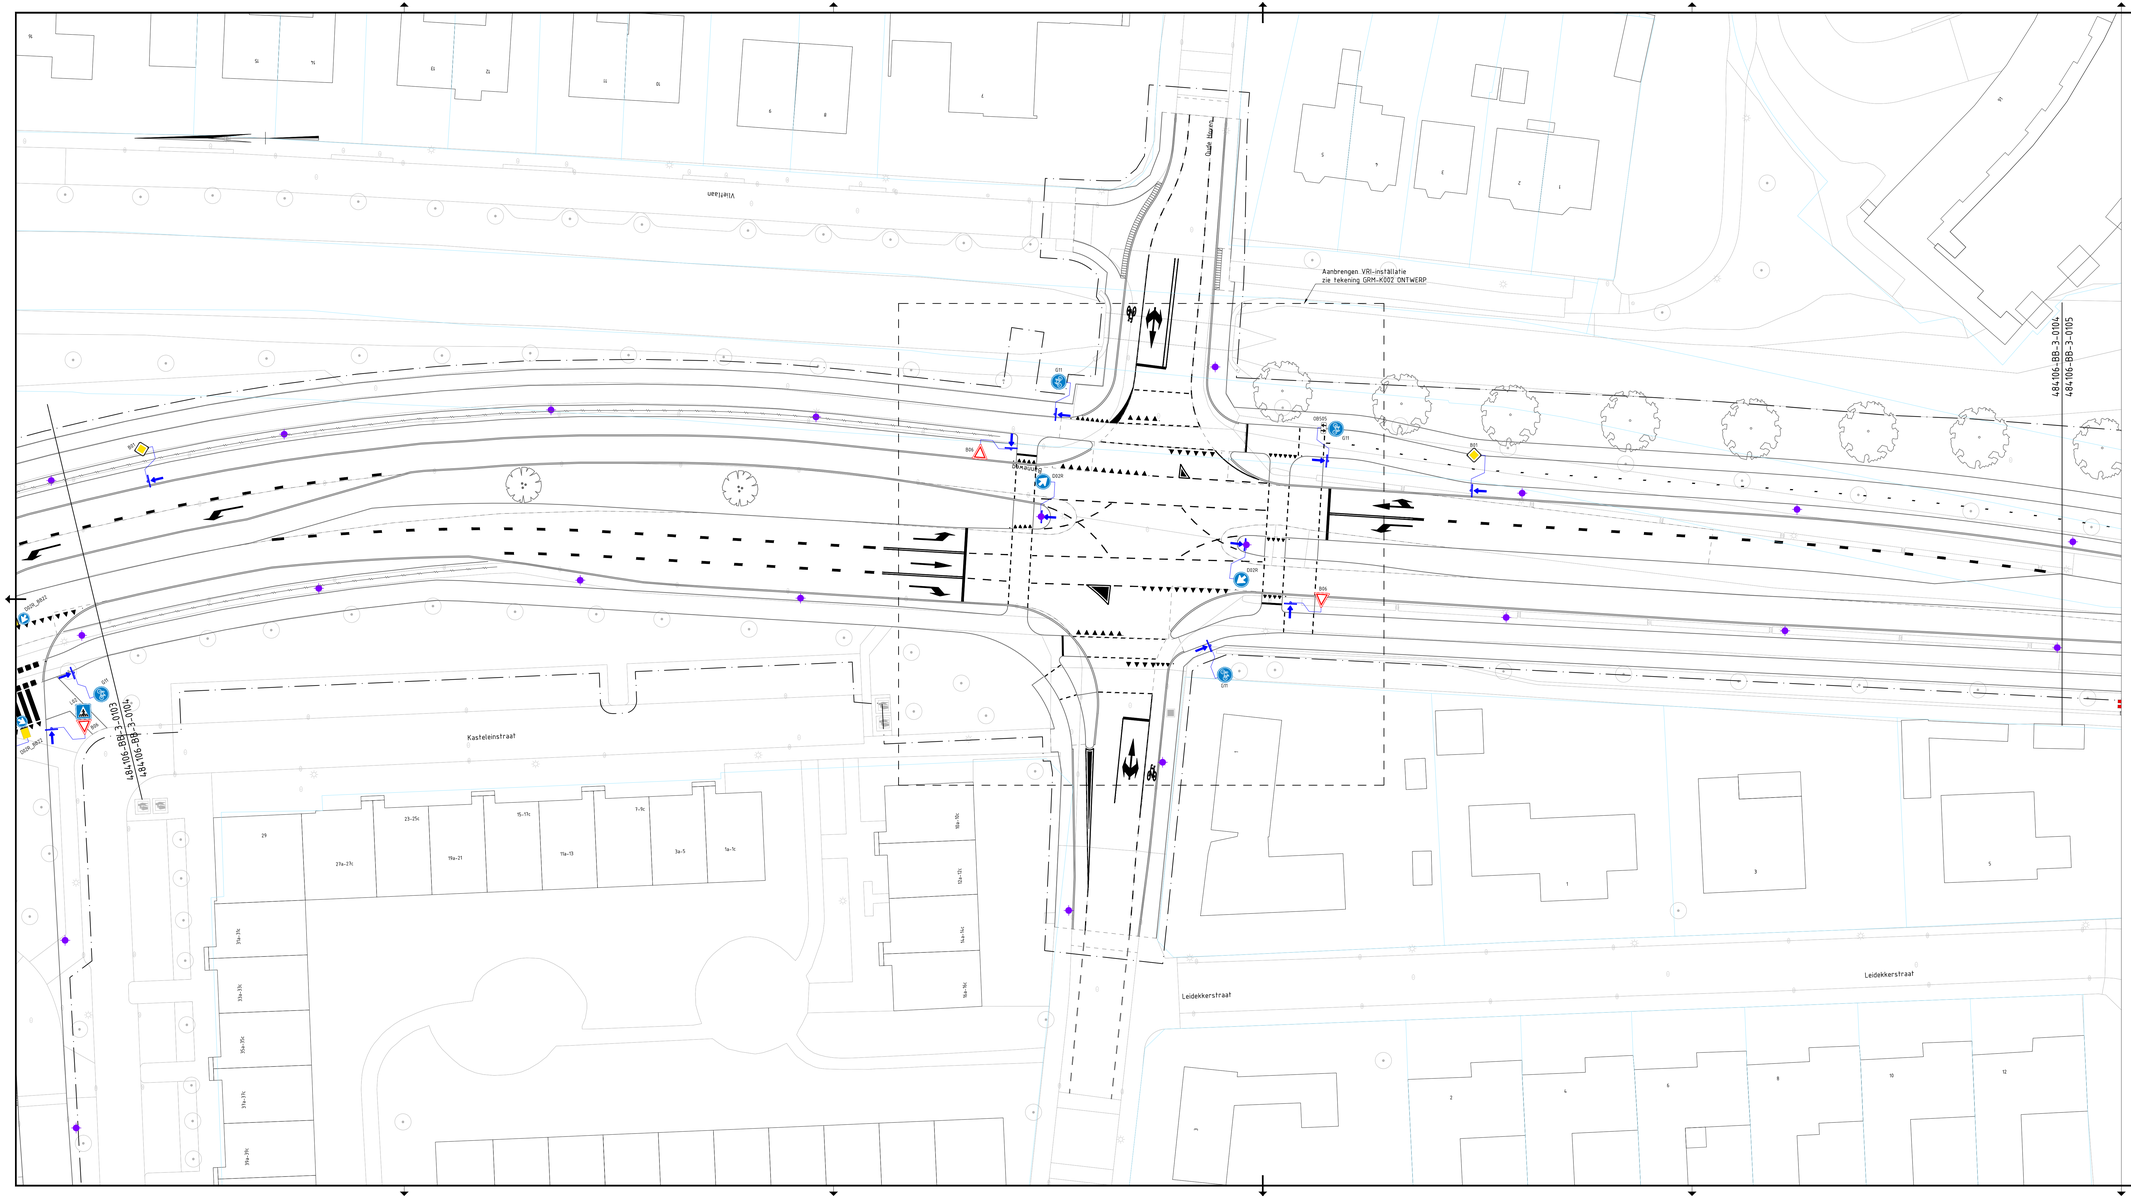
Aanbrengen VRI-installatie
zie tekening GRM-K002 ONTWERP
484106-BB-3-0104
484106-BB-3-0105
484106-BB-3-0103
Kasteleinstraat
Leidekkerstraat
Leidekkerstraat
Vlietlaan
Gum Marin
B05
B06
B07
G01
G02
