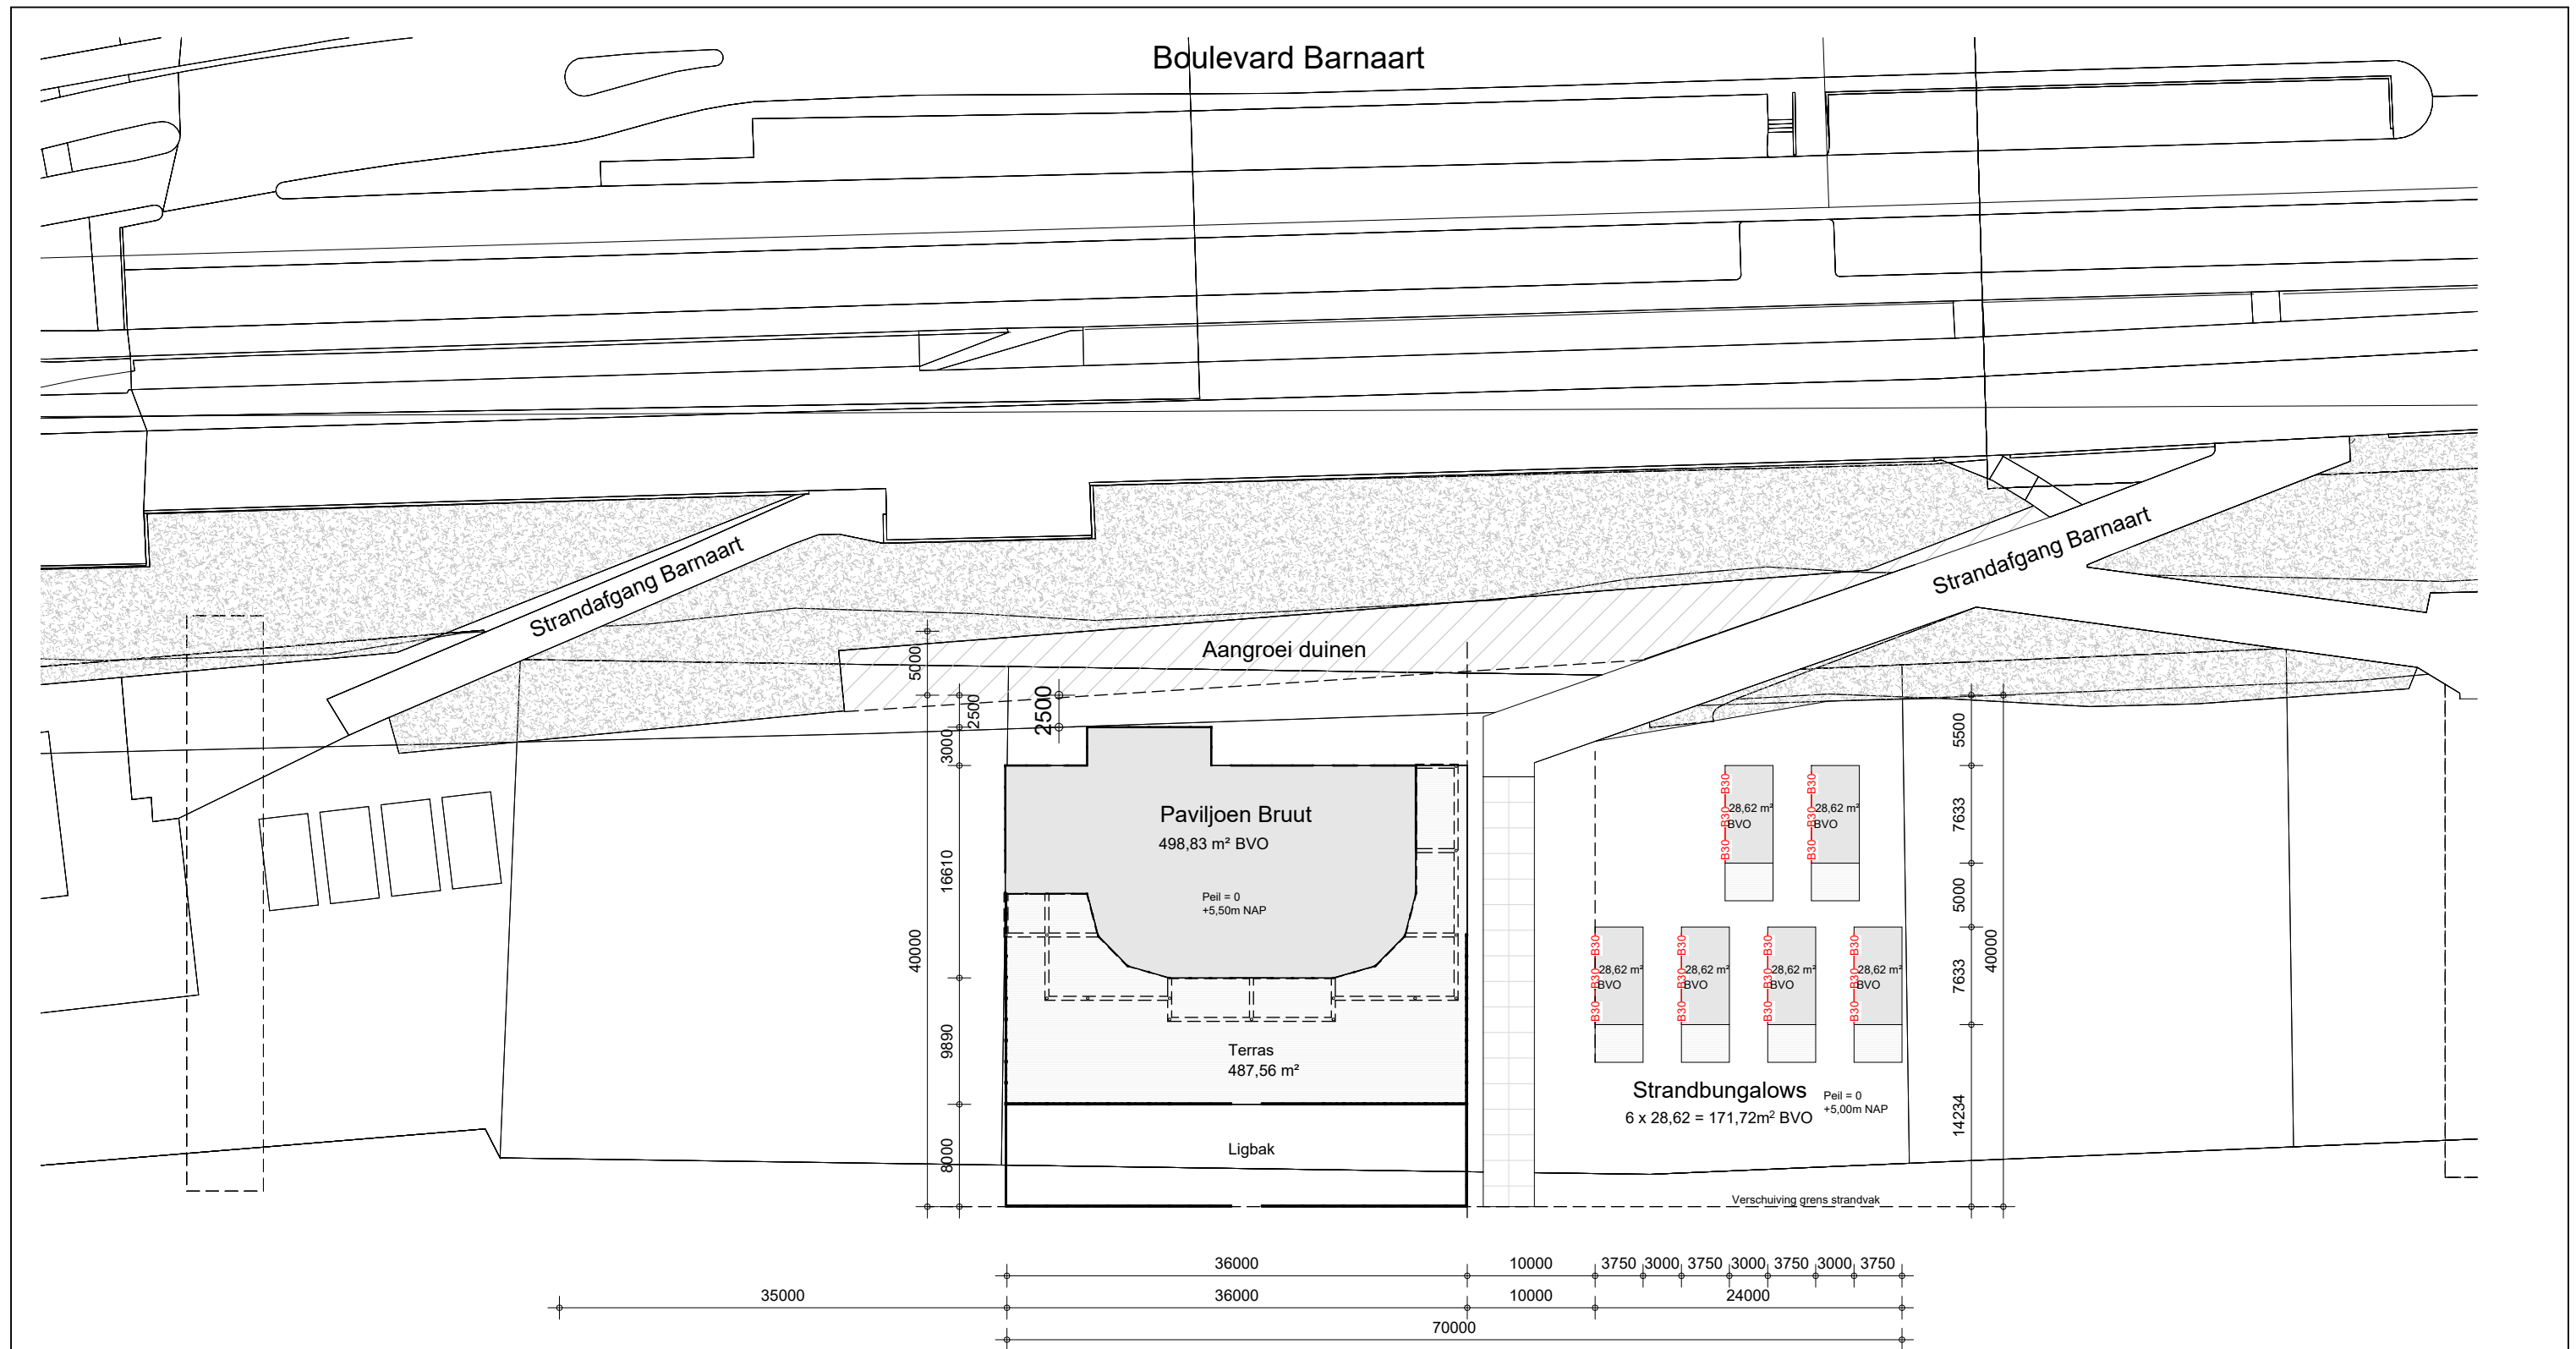


Venti Beach BV
Strandafgang Barnaart 20
2041 KB Zandvoort

Project:

Projectnummer:

Opdrachtgever:

Onderwerp:

Datum: 20-01-2025

Wijziging: B

Wijzigingsdatum: 02-02-2025

Formaat: A3

Schaal: 1 : 500

Getekend:

Fase:

Status:

Tekening nr.:

Venti Beach

100124

Venti Beach B.V.

Situatie nieuw

Definitief ontwerp

Definitief

10-01