



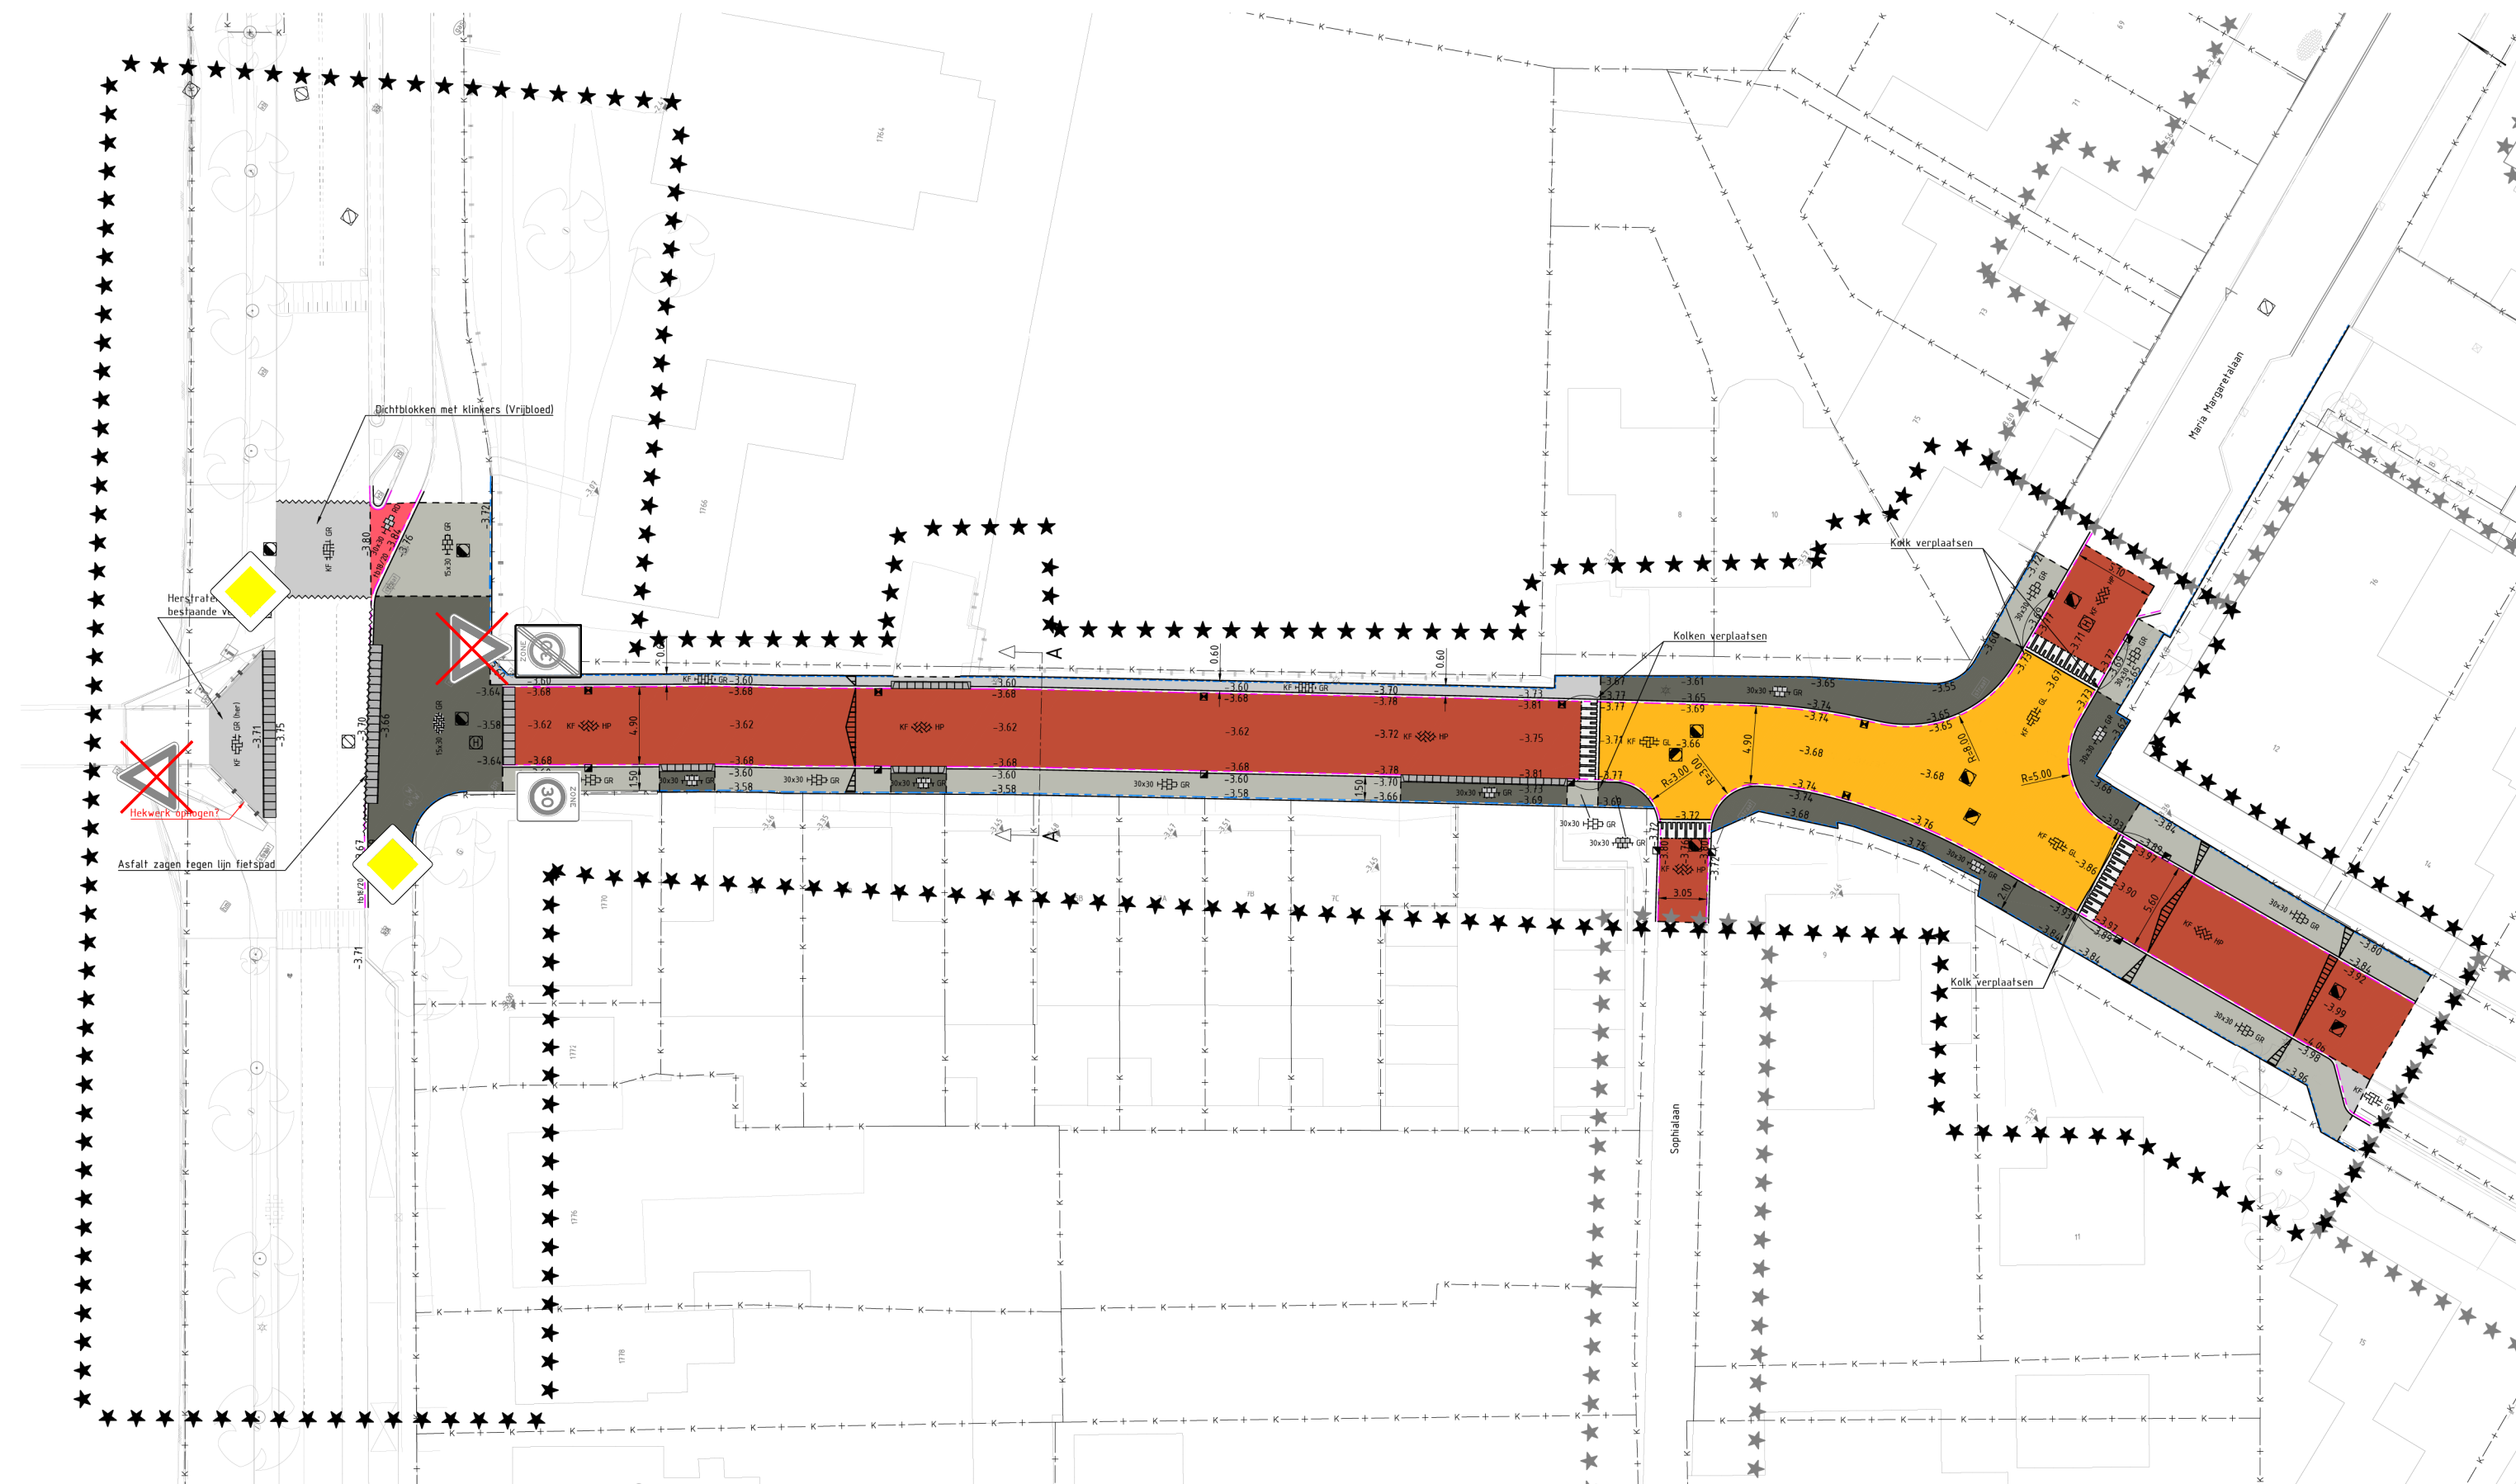

Bestande verkeersborden



Te verwijderen verkeersbord B6 (inclusief haaiantanden)

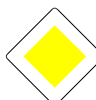

Aan te brengen verkeersbord B1

Opdrachtgever: Gemeente Haarlemmermeer		 onderdeel van de AW Groep, www.awgroep.nl
Project: Reconstructie Dr. Heijelaan Abbenes		Getekend door : T. Dofferhoff Gecontroleerd door: S. Tuit Goedgekeurd door: R. Jongeleen
Fase: Definitief ontwerp		Formaat : A1 Schaal : 1:200
Onderwerp: Definitief ontwerp verharding Fase 1		Tekeningnummer: OH25036-TEK-DO-VH01 Status : DEFINITIEF Versie : V04 Blad : 1 van 1 Datum : 14-10-2025