



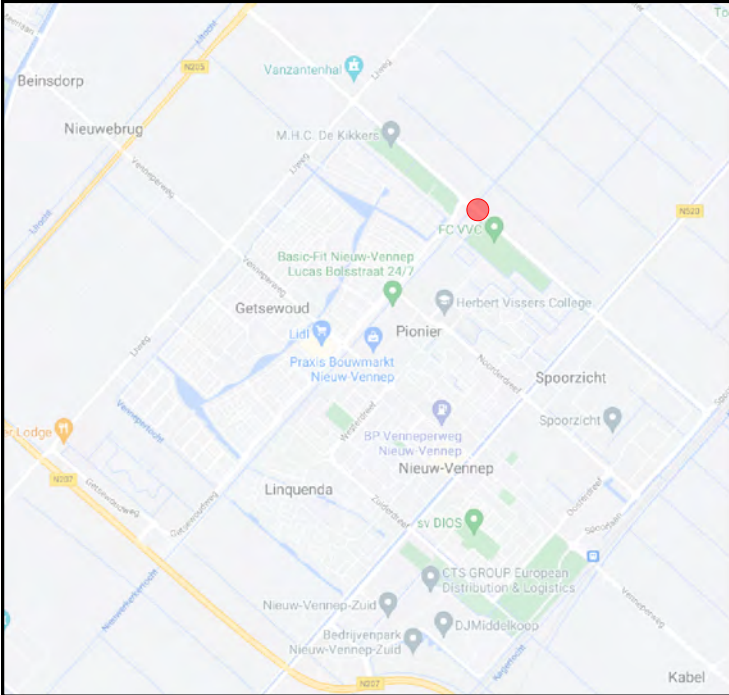

LEGENDA

-  verkeersbord A1 (A0150)
-  verkeersbord B7
-  verkeersbord C1 en onderbord "uitgezonderd werkverkeer"
-  verkeersbord D5 (D05r)
-  verkeersbord F8
-  verkeersbord J16

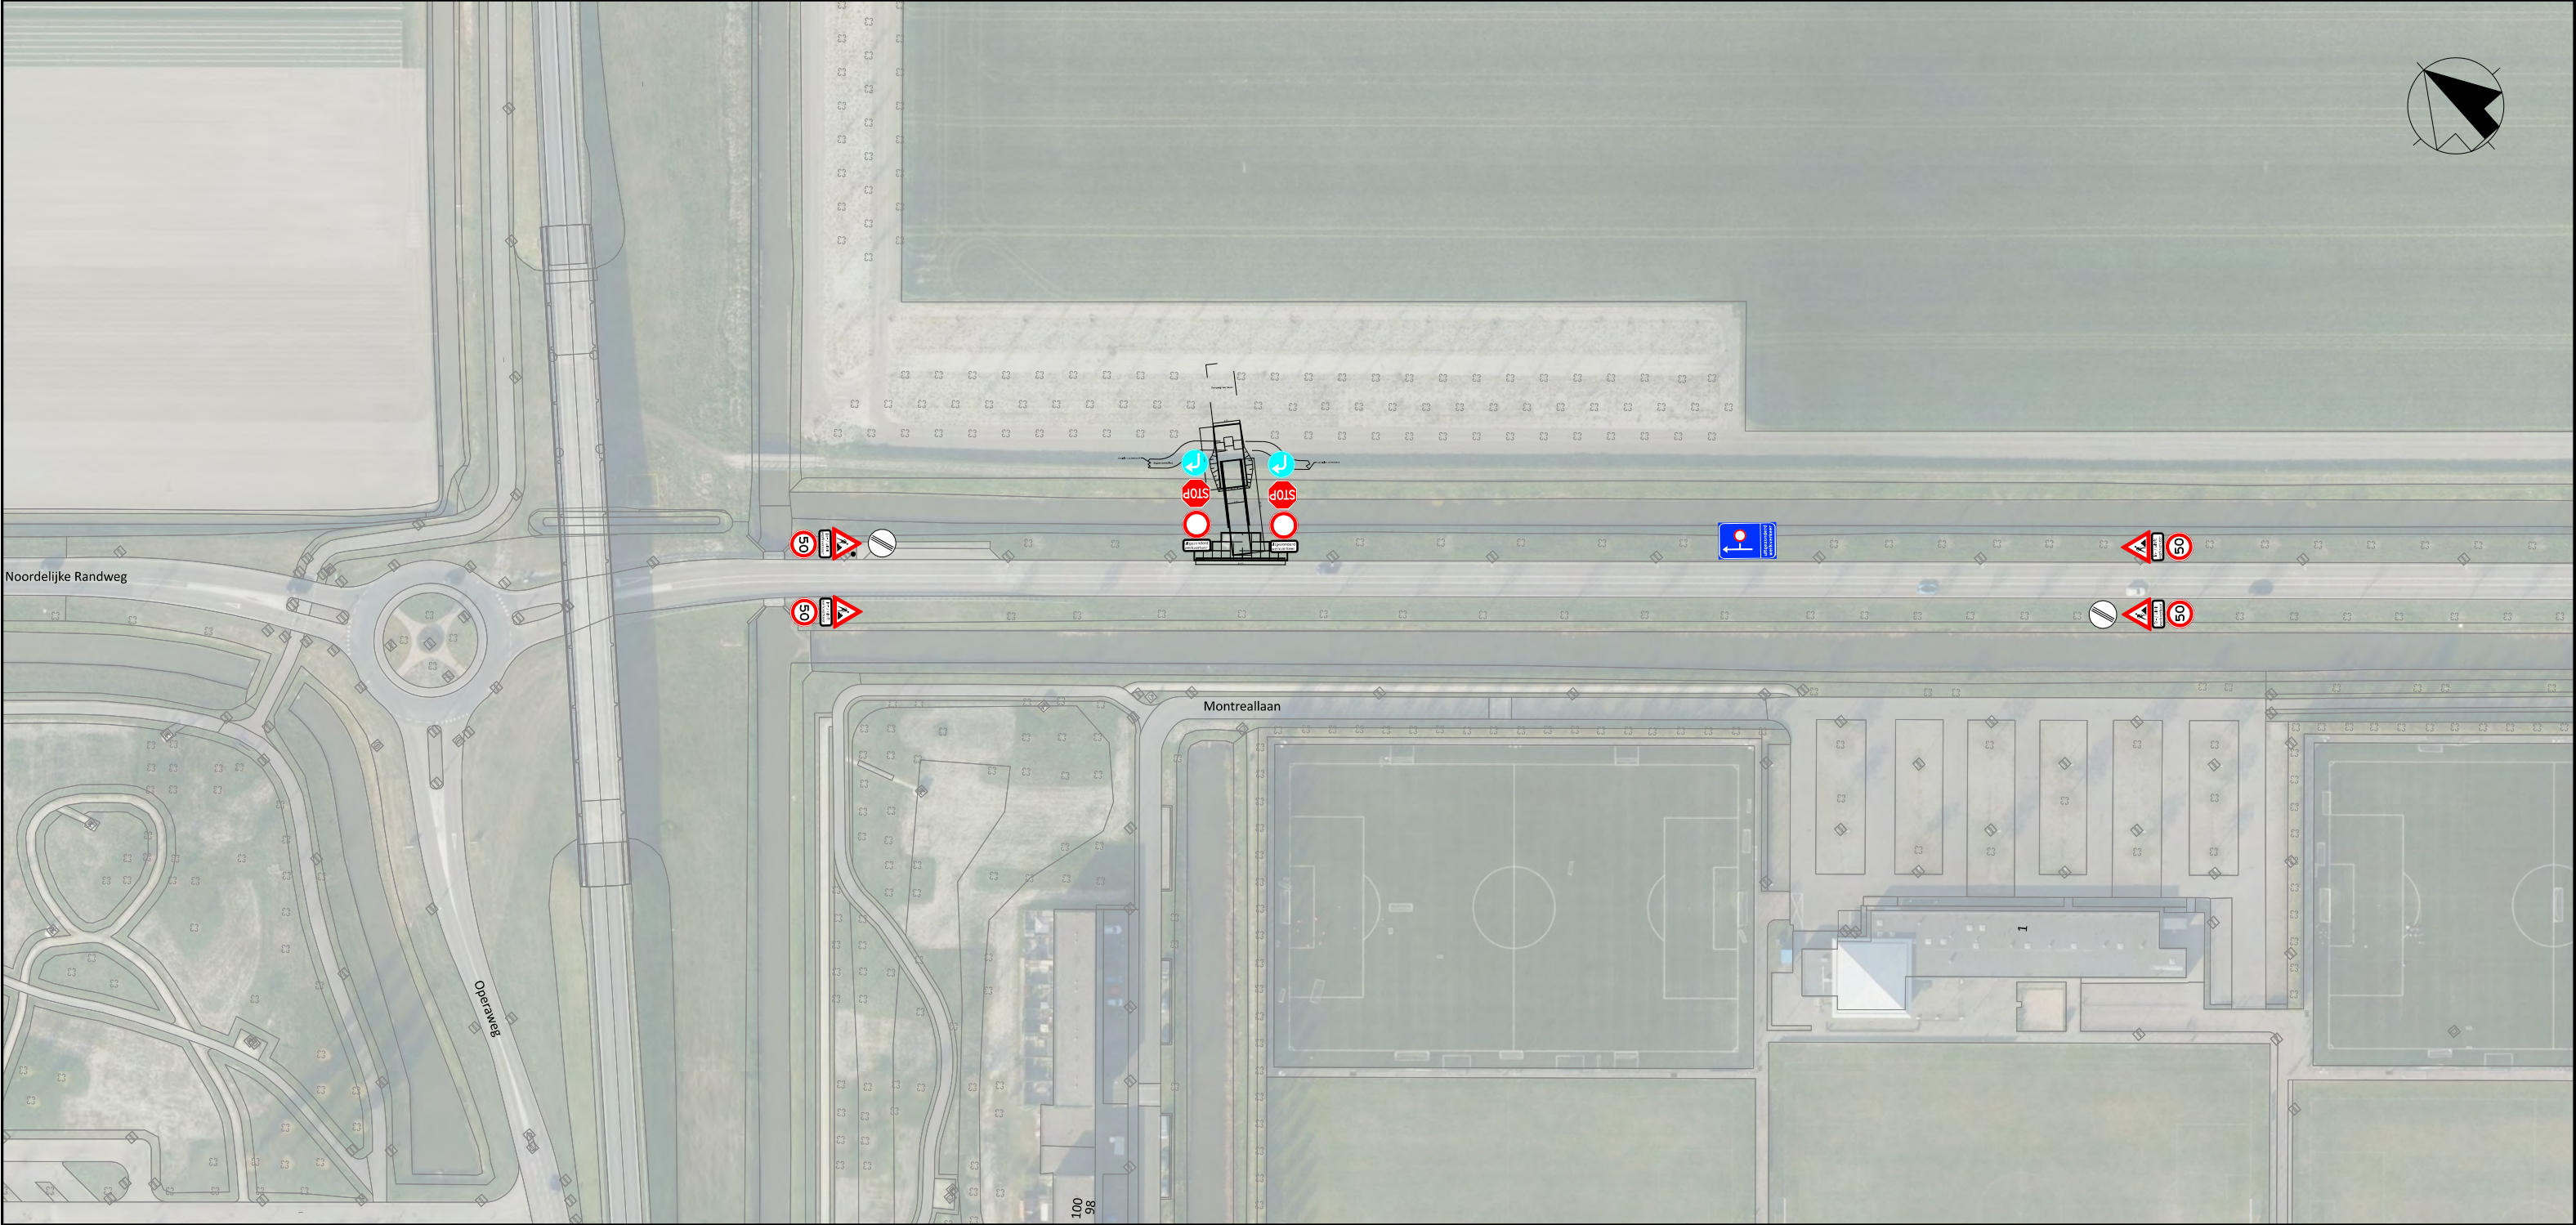

NIEUW-VENNEP

Noordelijke Randweg

Tijdelijke ontsluiting gronddepot Park21

Verkeersbesluittekening

Opdrachtgever: Projecten		Datum: 15-10-2025	Afmeting: A2	
WO-nr.:		Status: Definitief	Schaal: 1:1000	
Contractnr.:		Auteur: R. Klaassen/S. Koggel	Tek-nr.: 2022-800-520	
Ingenieursbureau postbus 250 2130 AG Hoofddorp tel. 0900-1852		Controle:	Akkoord:	
wijziging	omschrijving	datum	auteur	akkoord
A	Verkeersbord F8 verplaatst	28-10-2025	S. Koggel	

Ruimte voor logo en tekeninginformatie extern bureau