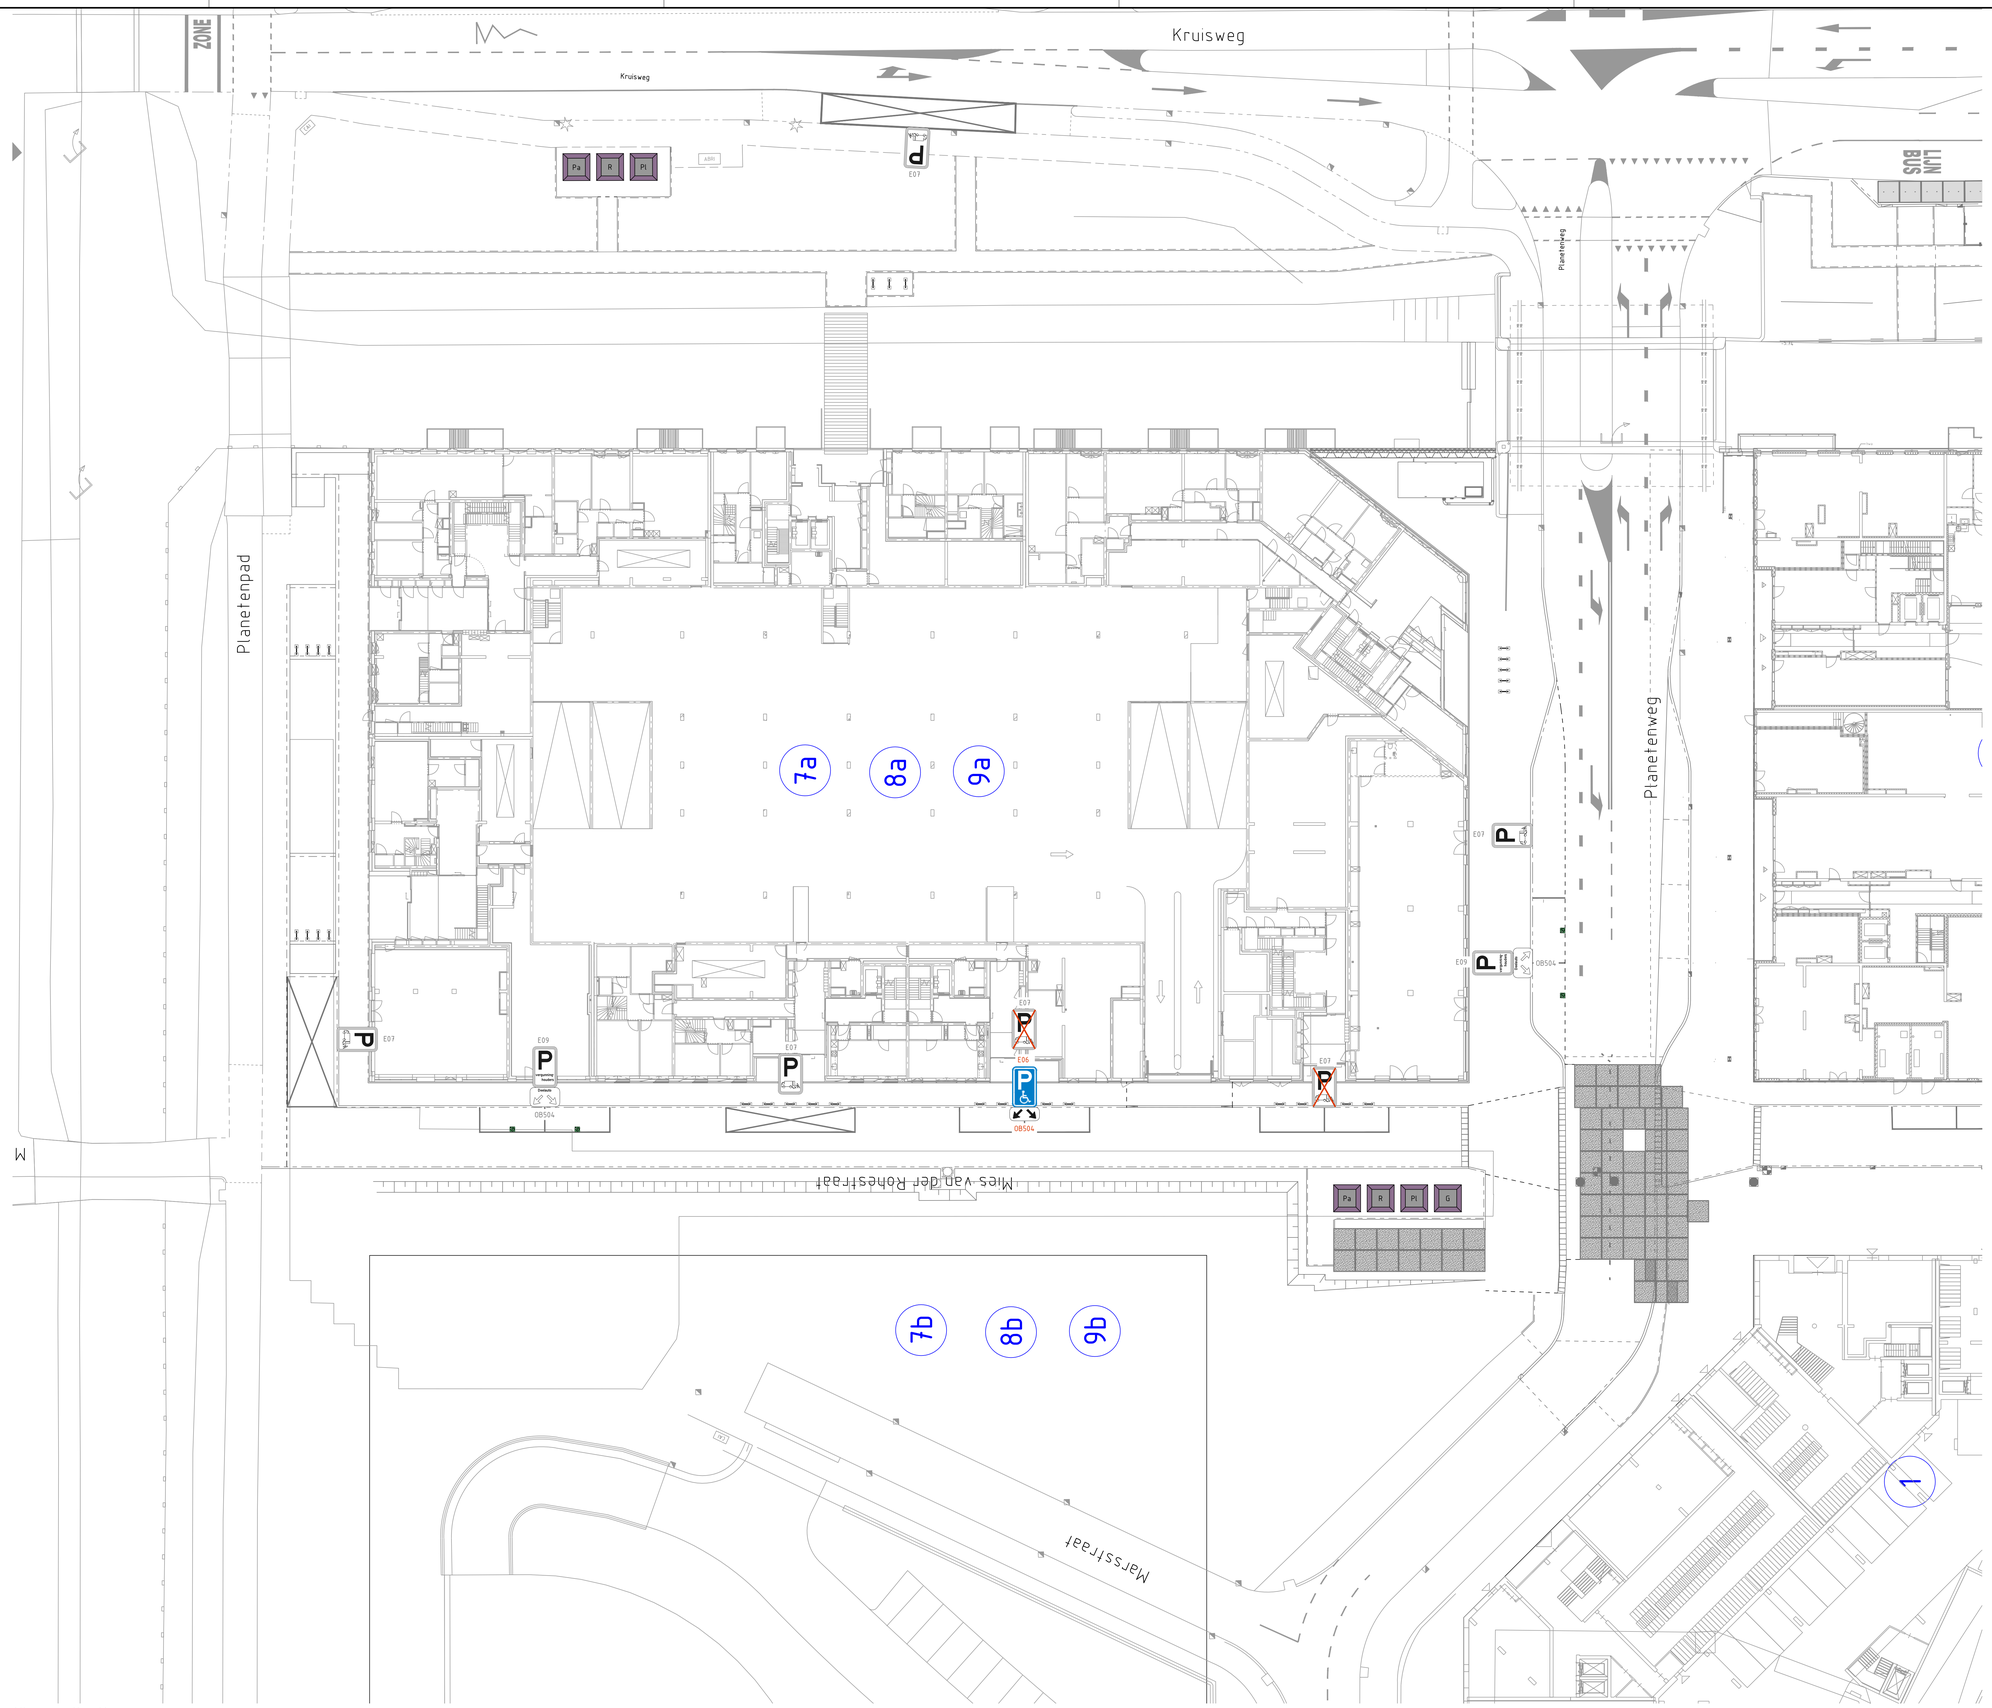

Nieuwe situatie
1:200

Legenda nieuwe situatie

Bestaande situatie

Bestaande bebording, incl. RVV nummer

Bebording komen te vervallen, incl. RVV nummer

Aanbrengen RVV-bebording, incl. RVV nummer

wijz.	datum	omschrijving wijziging	getekend
B	24-09-2025	Update bebordingsplan t.b.v. verkeersbesluit	RvO
A	24-11-2023	Wijzigingen aan bebording en markering op de Kruisweg	

project	Tijdelijk WRM fase 1
onderdeel	Presentatie Situatie Laad- en losplaatsen Kensington
opdrachtgever	Hyde Park Hoofddorp

Civiliink INGENIEURSBUREAU

Civiliink Ingenieursbureau
Grootmoeslaan 137
Postbus 399
3150 AG Hoek van Holland
T (0253) 680 280
K.v.K. 27170255
E hoekvanholland@civiliink.nl
I www.civiliink.nl

getekend	CavD
projectleider	PL
datum	09-10-2023
status	Definitief
projectnr.	17-147-09
besteknr.	n.v.t.
formaat	A0
schaal	1:200
tek.nr.	1714709-T006
wijz.	B

Bestandsnaam: 1714709-T006 (Hoek van Holland) - Tijdelijke situatie.dwg