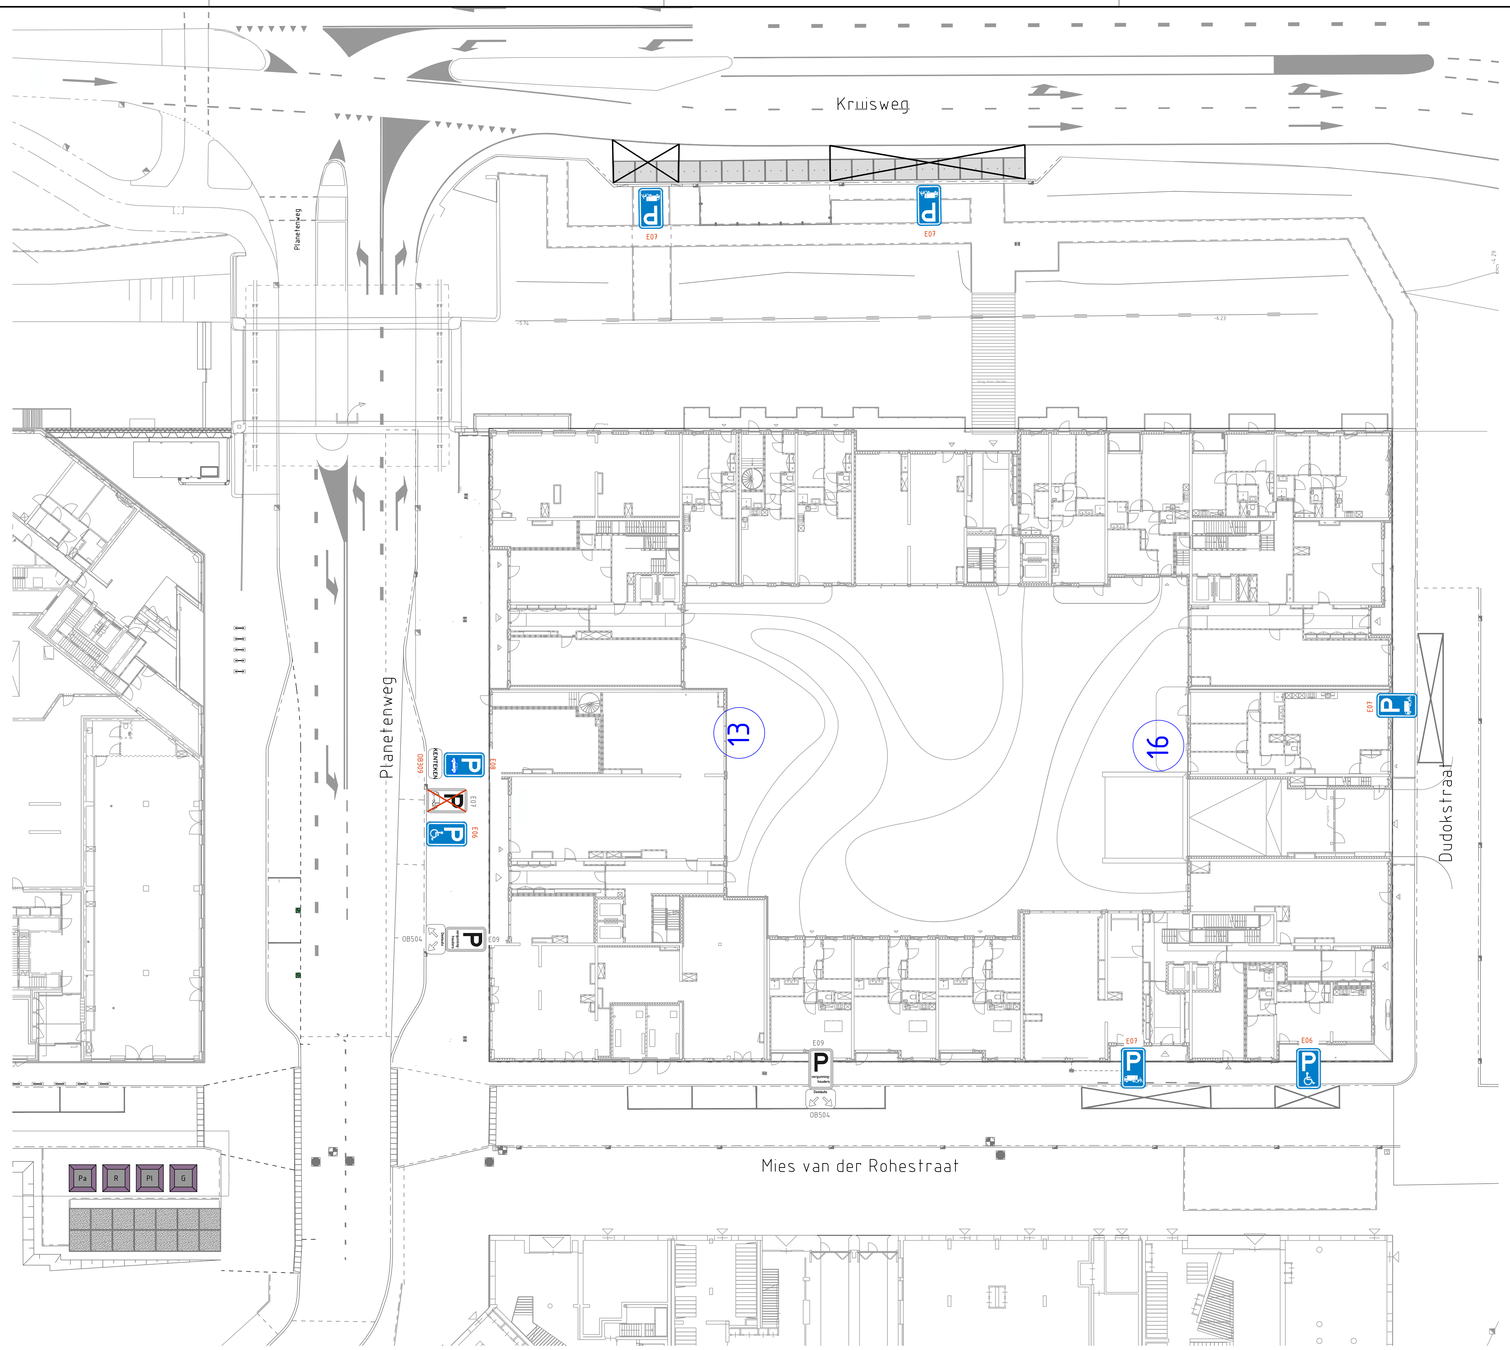

Situatie
1:200

Legenda nieuwe situatie

Bestaande situatie

E07 Bestaande bebording, incl. RVV nummer

E07 Bebording komen te vervallen, incl. RVV nummer

E06 Aanbrengen RVV-bebording, incl. RVV nummer

wijz.	datum	omschrijving wijziging	getekend

project	Hyde Park Hoofddorp
onderdeel	Verkeersbesluit Blok 13-16
opdrachtgever	Hyde Park Hoofddorp

Civiliink INGENIEURSBUREAU
Civiliink Ingenieursbureau
Kon. Wilhelminaplein 1
Postbus 279
2130 AG Nieuw-Vennep
T (0252) 689 390
F (0252) 689 270
E Bureau@civiliink.nl
I www.civiliink.nl

getekend	: RvO
projectleider	: PL
datum	: 14-10-2025
status	: Definitief
projectnr.	: 17-147-04
besteknr.	: n.v.t.
formaat	: A0
schaal	: 1:200
tek.nr.	: 1714704-T182
wijz.	:

Bestandsnaam: 17-147-04_T182_Verkeersbesluit blok 13-16.dwg
Xref: