






bestaand bord E8
en onderbord

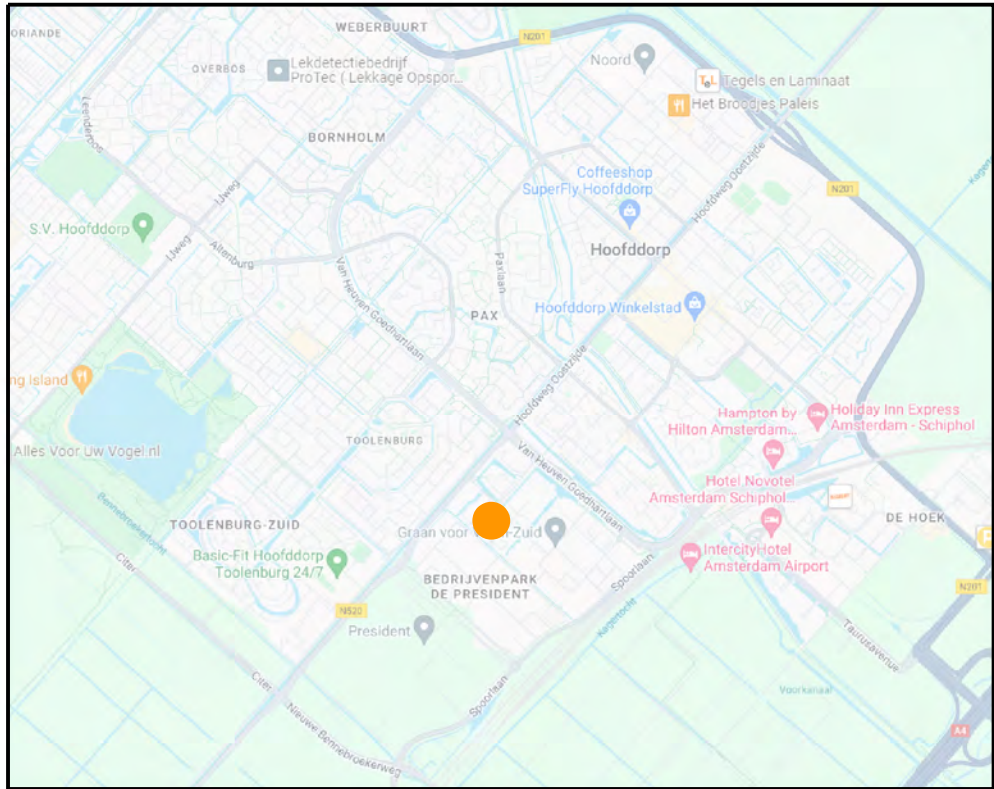

verwijderen bord E8
en onderbord

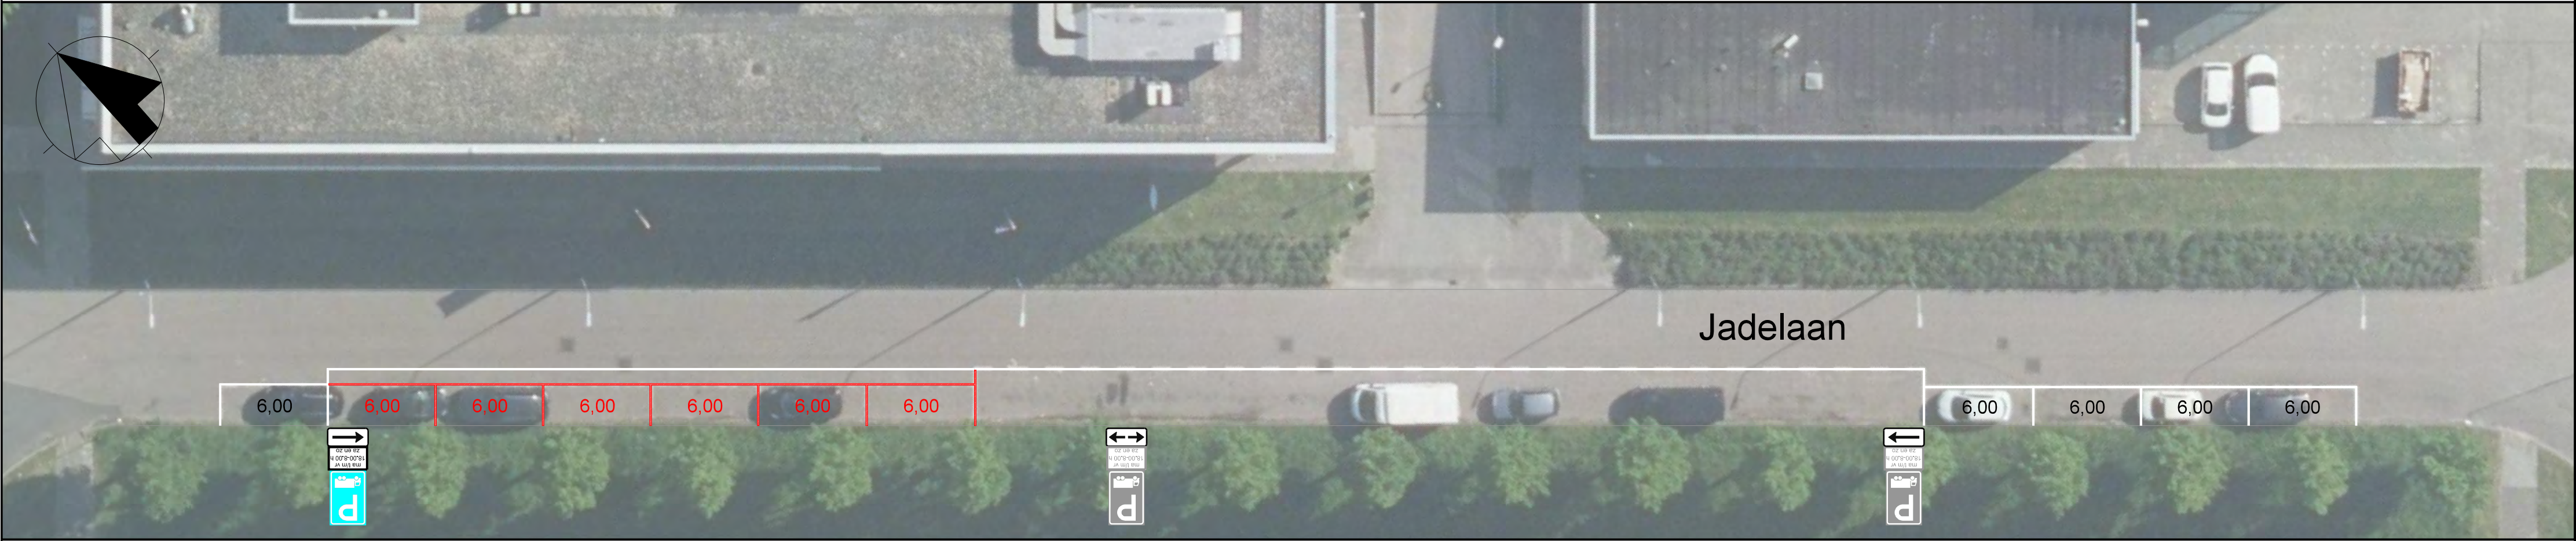

plaatsen bord E8
en onderbord

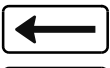

plaatsen onderborden
OB501 en OB502

Opaallaan:
2 stuks parkeergelegenheden voor vrachtwagens opheffen.
Daarvoor in de plaats in totaal 7 vakken
aanbrengen voor regulier parkeren.

Jadelaan:
2 stuks parkeergelegenheden voor vrachtwagens aanbrengen.
Dit ten koste van 6 reguliere
parkeerplaatsen.



Hoofddorp
Opaallaan en Jadelaan (Graan voor Visch)
Wijzigen aanduiding parkeergelegenheid
Voorgestelde situatie

Opdrachtgever: Parkeermanager		Datum: 06-08-2024		Afmeting: A2	
WO-nr.:		Status: Concept		Schaal: 1:250	
Contractnr.:		Auteur: S. Koggel		Tek-nr.: 2024-008-006	
Ingenieursbureau postbus 250 2130 AG Hoofddorp tel. 0900-1852		Controle:		Akkoord:	
wijziging	omschrijving	datum	auteur	akkoord	
A	Borden E8 haaks op de rijbaan geplaatst	28-10-2025	S. Koggel		

Ruimte voor logo en tekeninginformatie extern bureau