


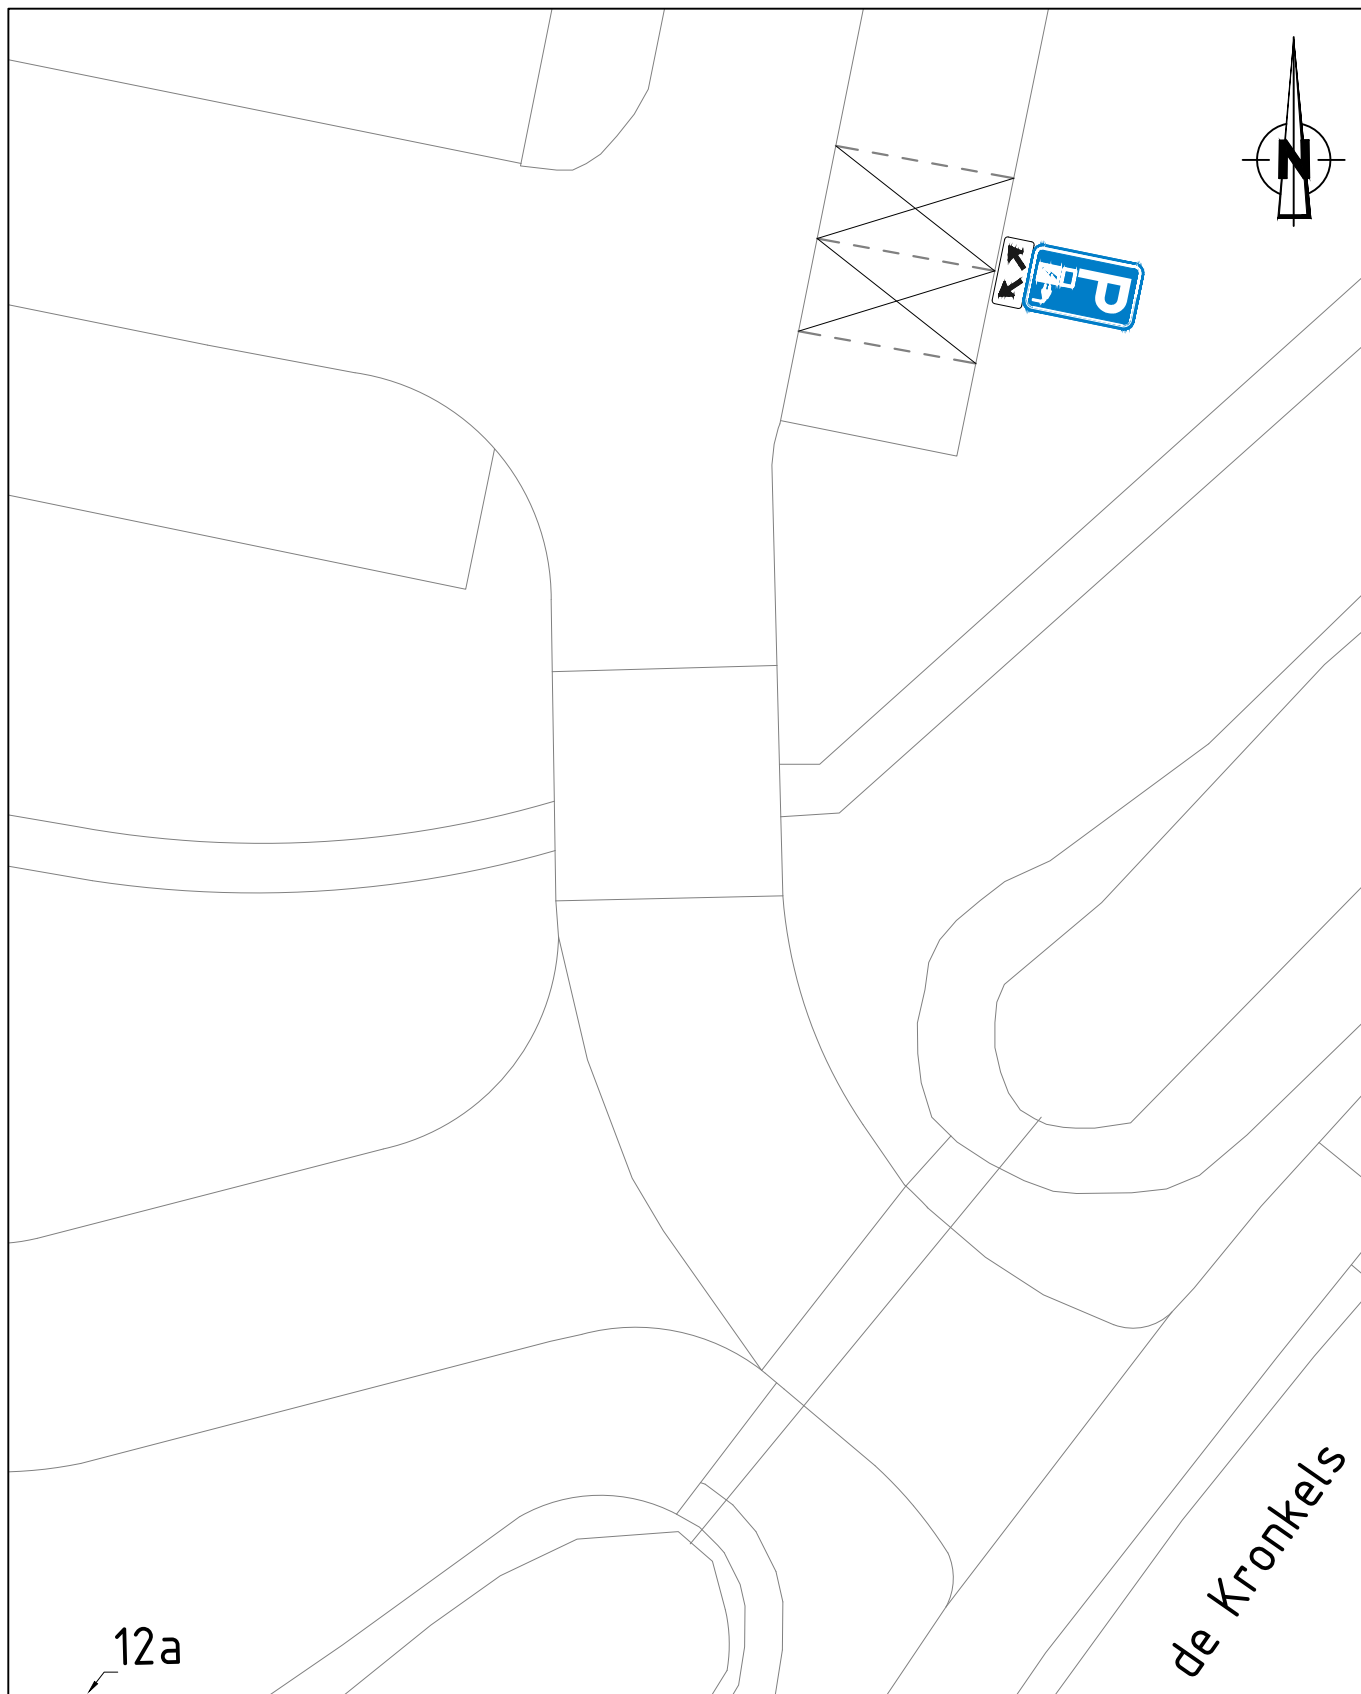

A	06/11/2025	Overzicht	BK	WVDW
Wijz	Datum	Omschrijving	Gefekend:	Gecontroleerd:

GEMEENTE BUNSCHOTEN

Beheer & Realisatie Openbare Ruimte

Besluit d.d. 6 november 2025



Titel

Aanwijzing parkeerplaatsen (snel)opladen
elektrische voertuigen t.h.v. de Kronkels 12a

Tek. nr. 20251106VBDK
Blad 1 VAN 1
Schaal 1 : 200
Form. A4