


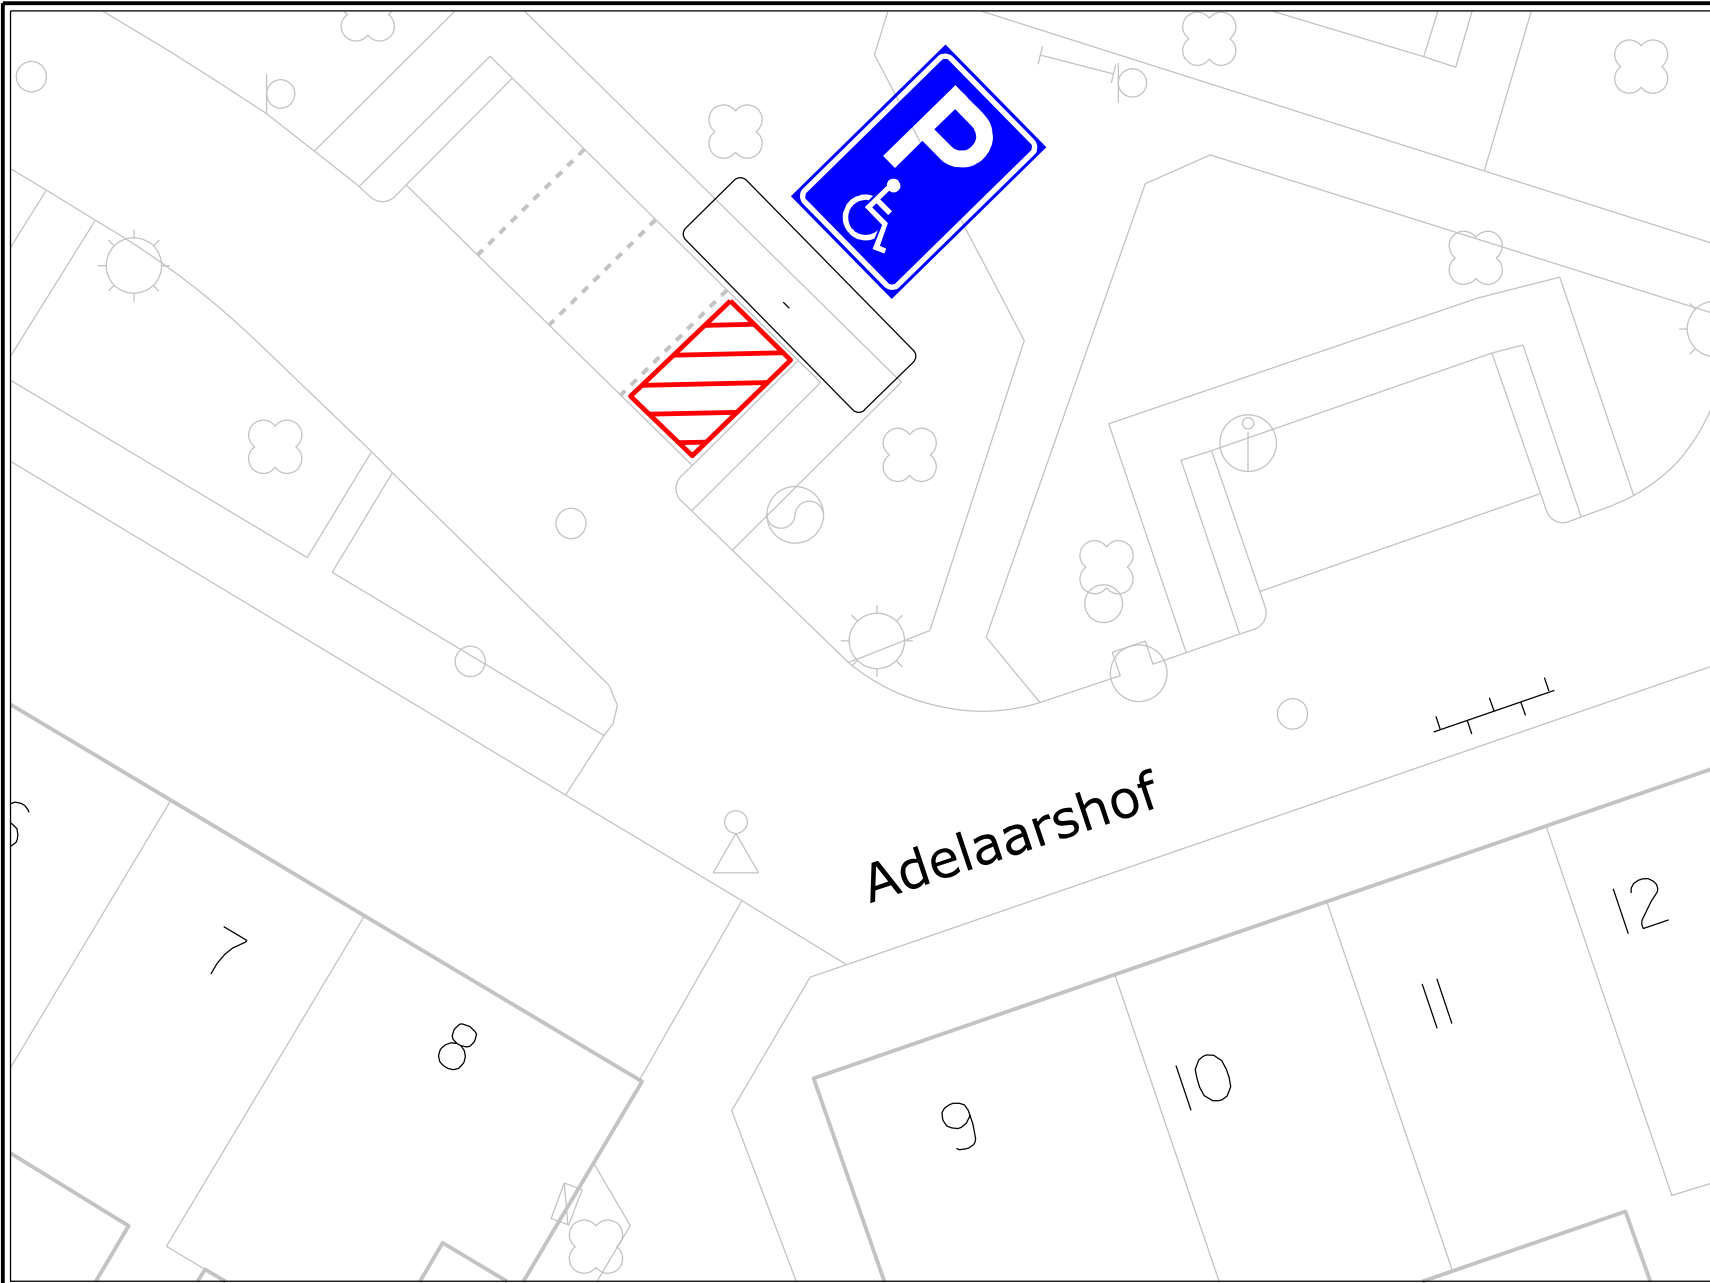

VERKEERSBESLUIT

Nummer: IBGRY-Do-IPP-00083

| Nr.   | Model                                                                               | Aantal |
|-------|-------------------------------------------------------------------------------------|--------|
| E08   |  | 1 st.  |
| OB309 |  | 1 st.  |

Datum: 22-09-2025

Locatie: Adelaarshof, Doorslag.  
Besluit tot instellen van: individuele gehandicaptenparkeerplaats