


Aanleggen tijdelijke dam met duiker in a-water OVK12519

ter hoogte van Jan Vestersstraat te Waalwijk

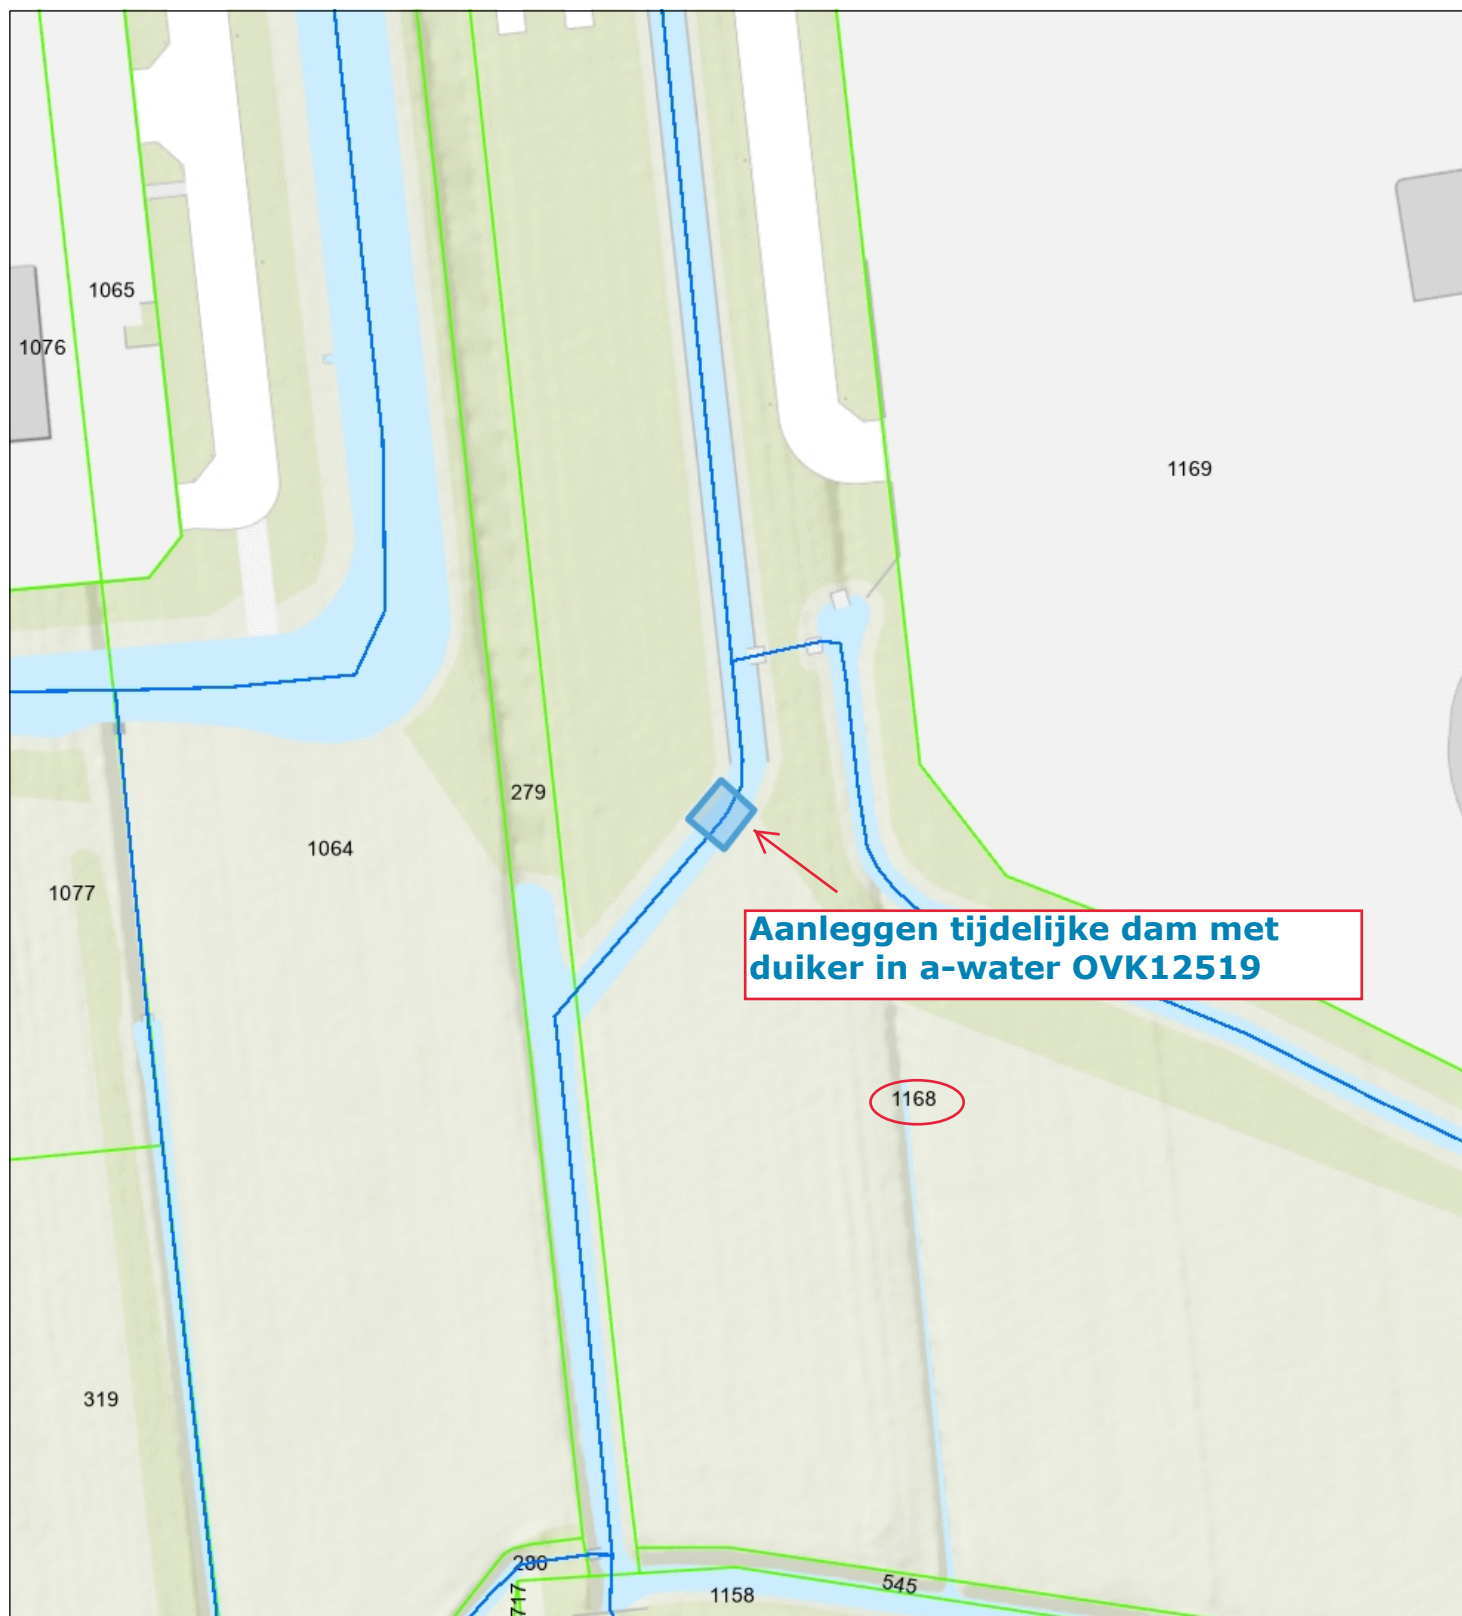

- Categorie A waterloop
BHR
- Percelen
- Eigendom waterschap
Topo



Waterschap
Brabantse Delta

Naam/Proces:
0652953110-B

Datum: 07-11-2025

Formaat: A4

Schaal: 1:1,000

