
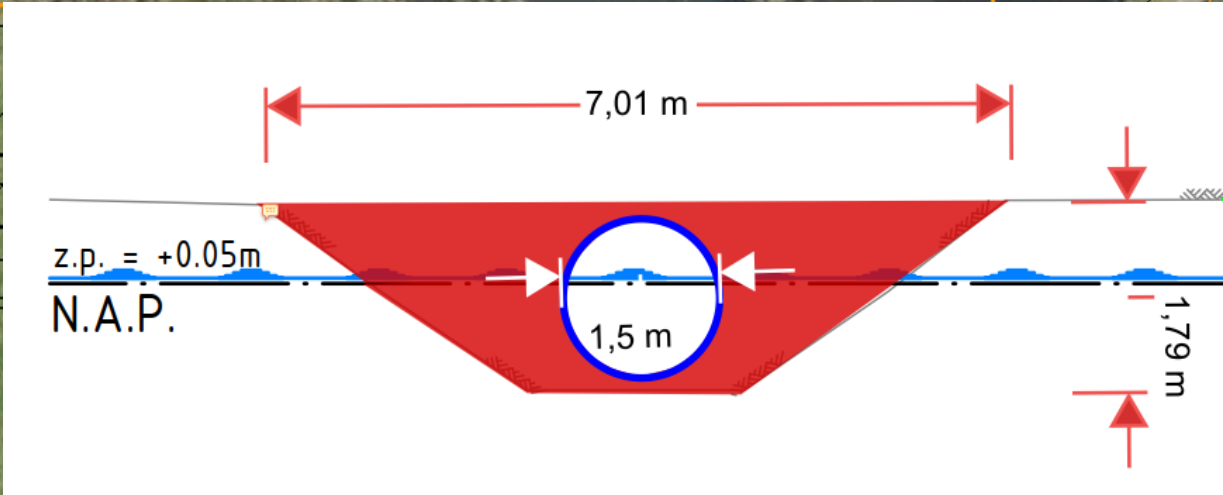


Tijdelijke duiker ø1500mm in watergang nabij duiker O.DW.1


Voorkeursdatum uitvoering: 20 en 21 oktober 2025

Duur ca. 6 maanden

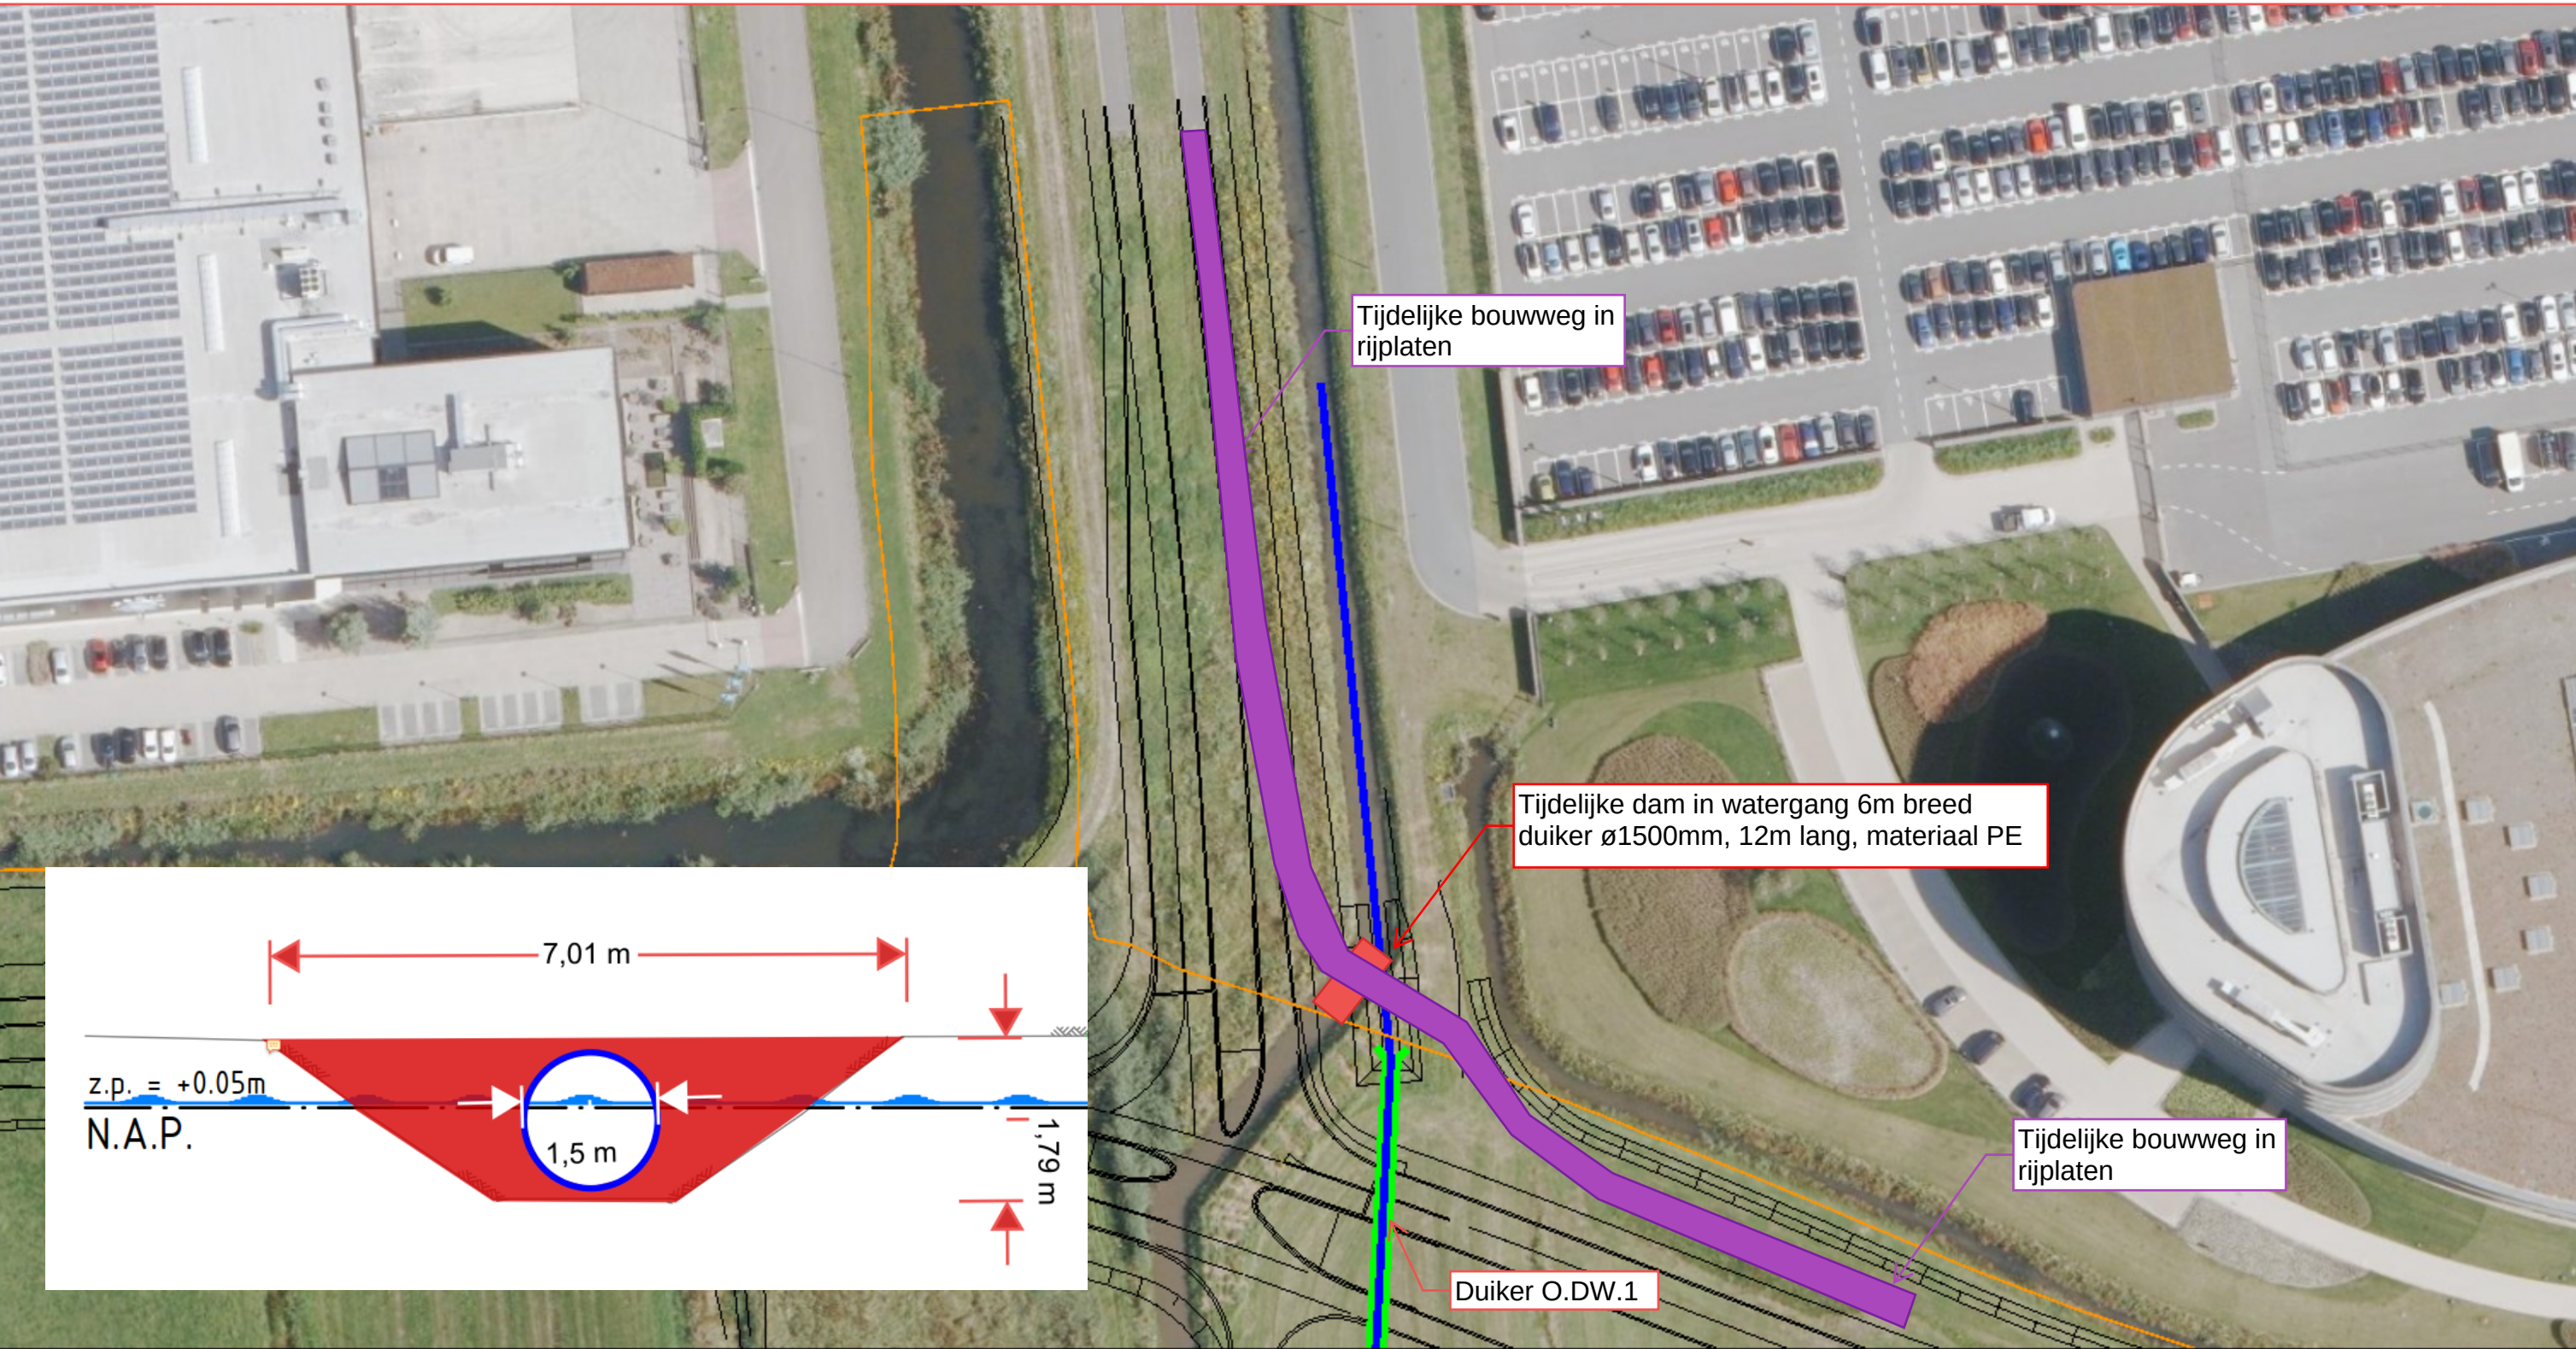

29-9-2025, 13:58:57

- Projectgrens totaal
- Waterhuishouding lijnen
- Te realiseren duiker (klein)
- ["N-WE-KW-WATER_STROOMRICHTING_A_WATERGANG-G",5,"RI-PERS-H"]
- UO2.0 Ontwerp lijnen
- HR Ortho Actueel

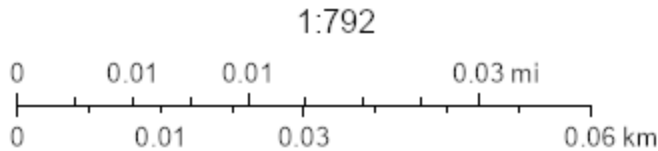

Beeldmateriaal.nl

Printdatum: 01-10-2025