


dempen b-wateren en aanleg natuurvriendelijke oevers ter hoogte van Vlaanderenbos te Etten-Leur

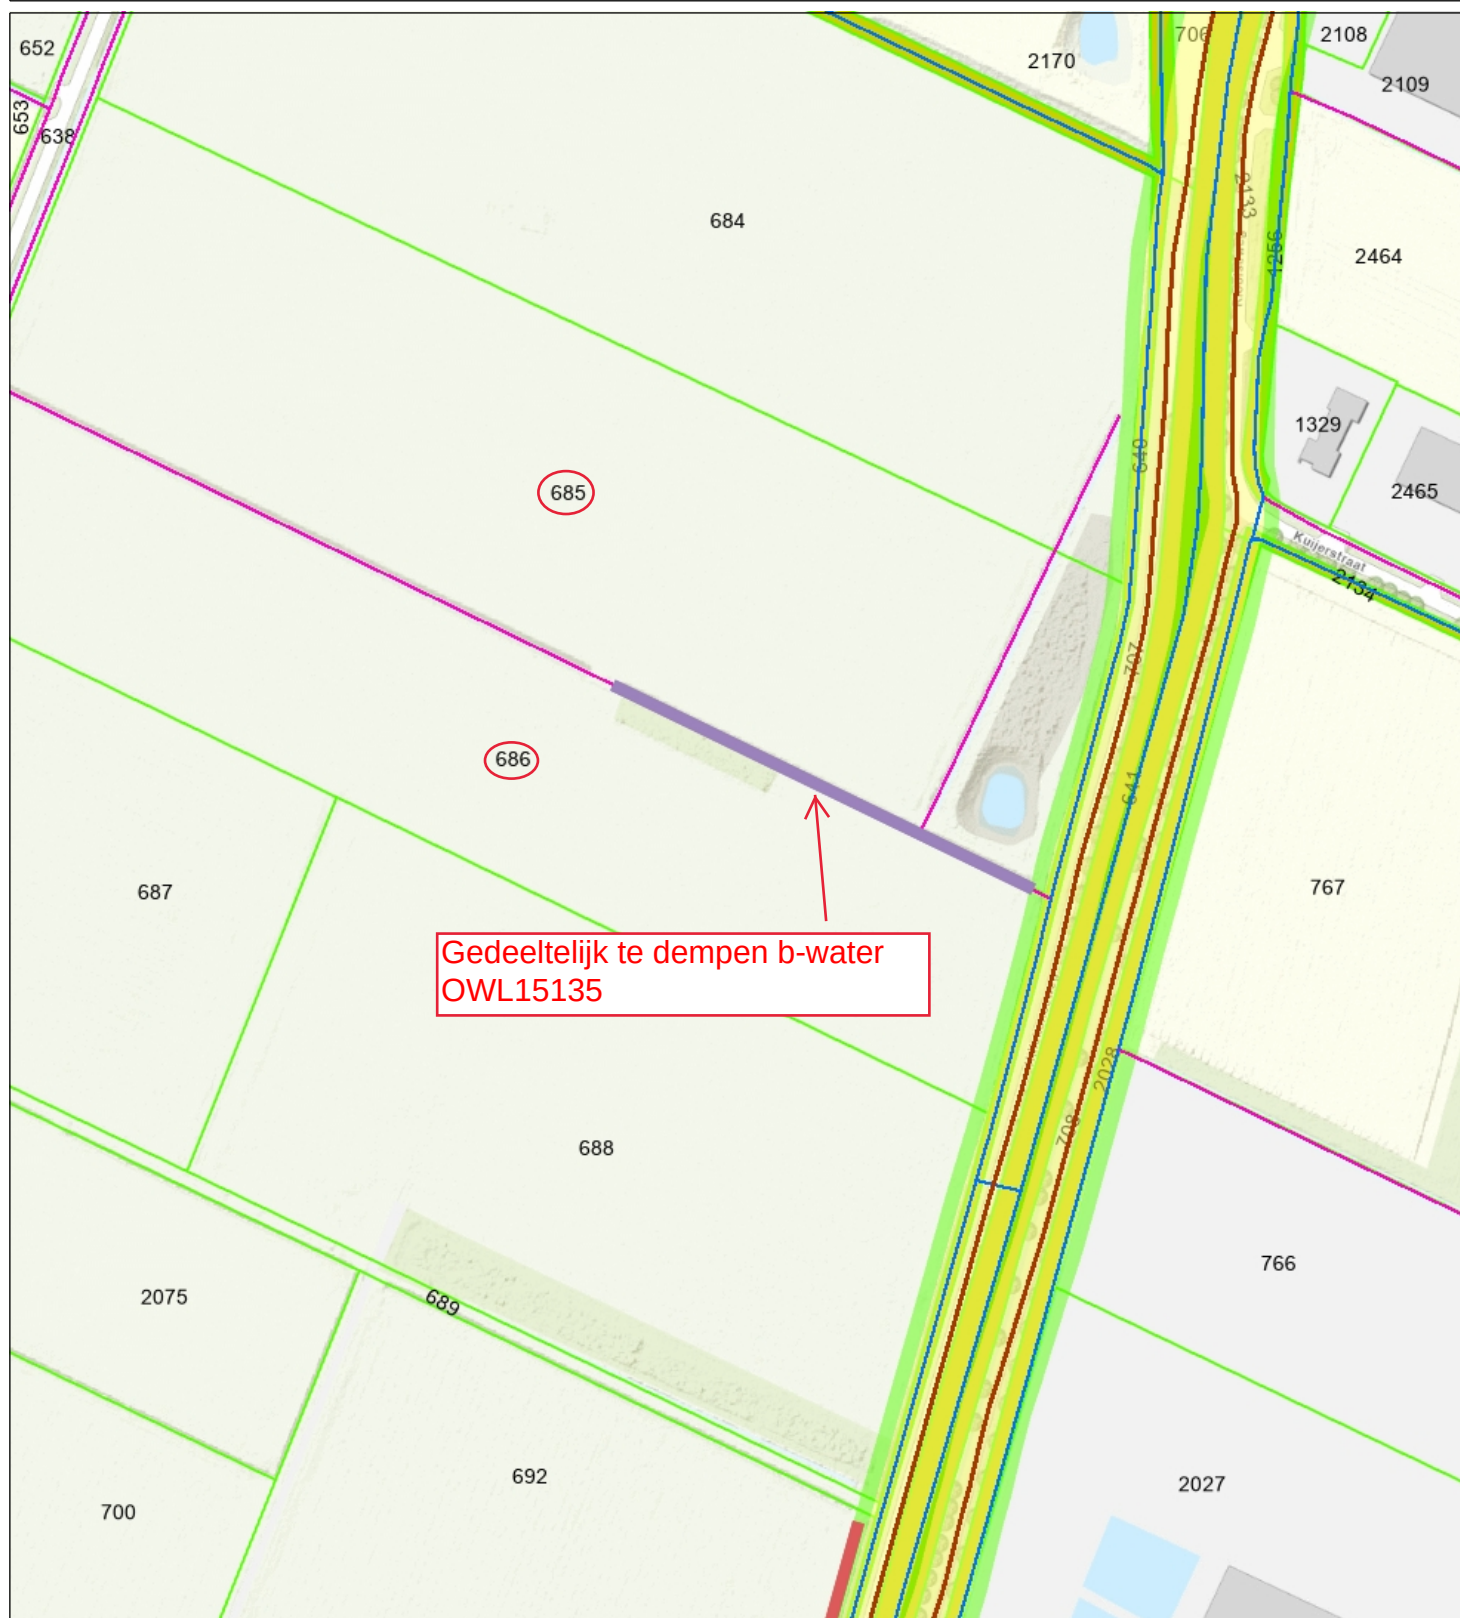

- Overige waterkeringen
- Categorie A waterloop BHR
- Categorie B waterloop BHR
- Waterstaatwerk waterkering
- Beschermingszone A waterkering

- waterkering
- Percelen
- Eigendom waterschap
- Topo



Waterschap
Brabantse Delta

Naam/Proces:
0652942672-B2

Datum: 04-11-2025

Formaat: A4

Schaal: 1:2,500

