


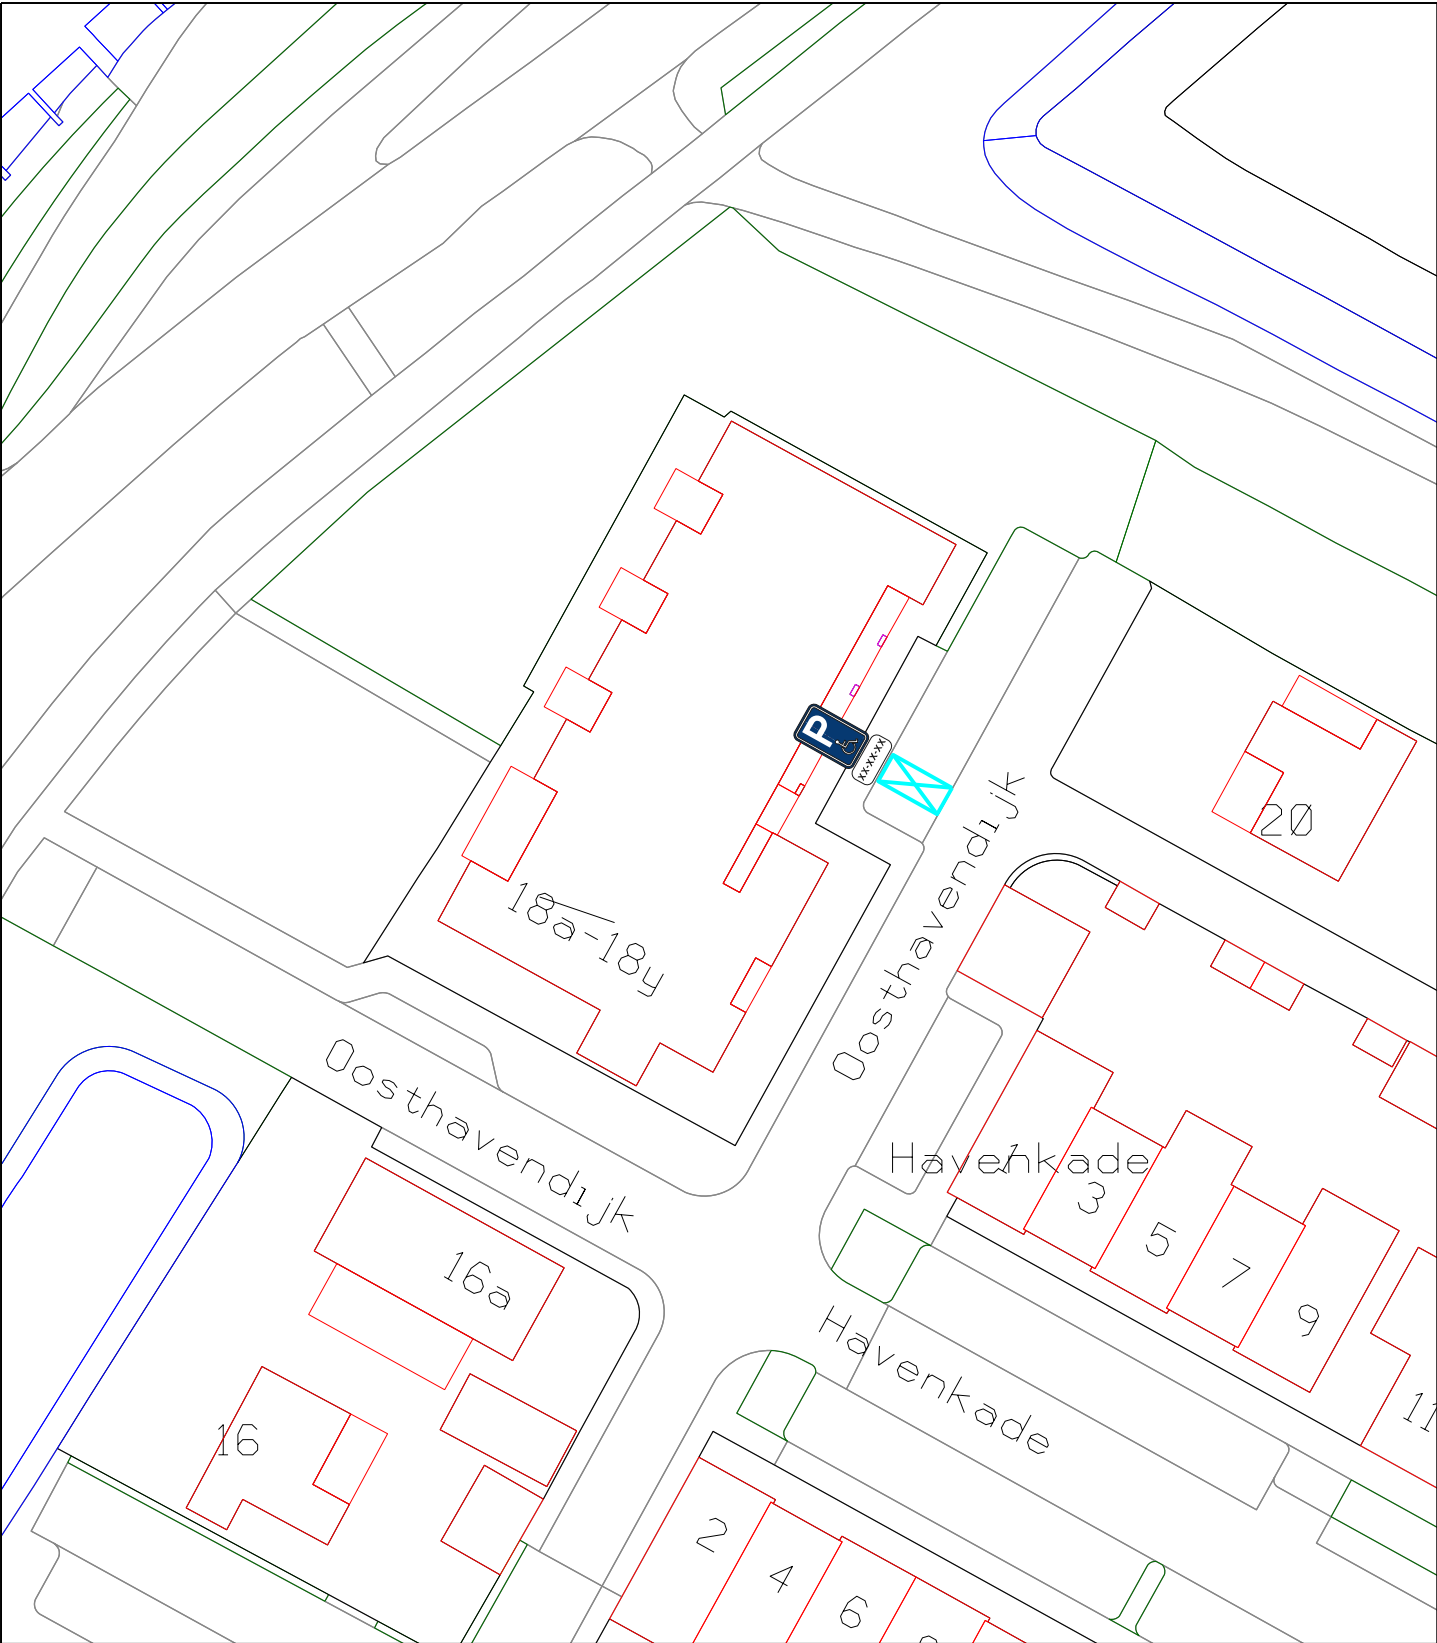

C	-	-	-	-
B	-	-	-	-
A	-	-	-	-
WIJZIG.	DATUM	OMSCHRIJVING	GETEKEND	AKKOORD

 gemeente Goeree-Overflakkee	ONDERDEEL Oosthavendijk t.h.v. Nr. 18			
	TEKENINGNUMMER Z-25-169338	BLAD 1 van 1	GETEKEND COL	AKKOORD MvG
PROJECT Gehandicapten Parkeerplaatsen	KERN Middelharnis	SCHAAL 1:500	FORMAAT A4	DATUM 20-01-2025