



Plan parkeerplaatsen Notebomenlaan

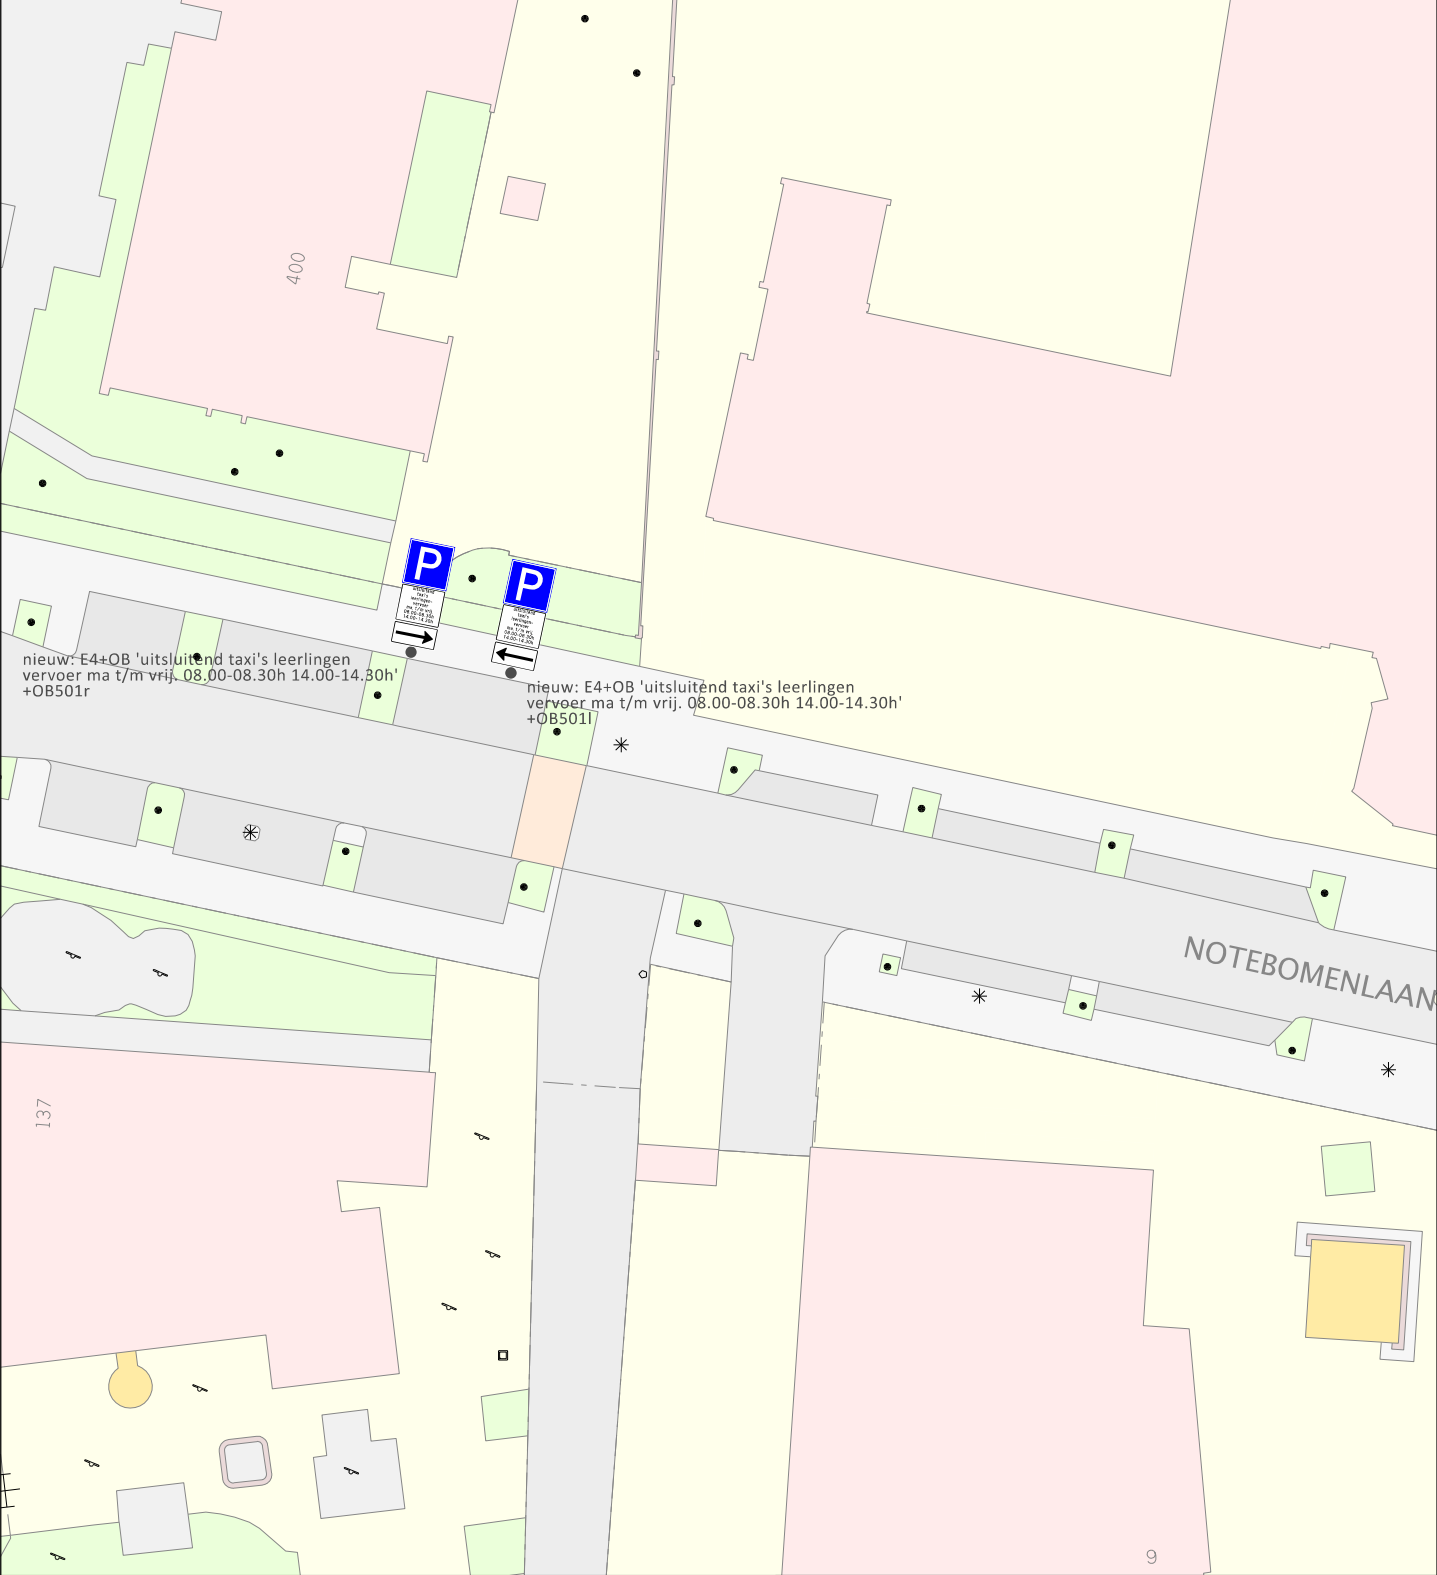

Gemeente Utrecht
Gilde S&M, Subgilde Mobiliteit
Stadsplateau 1 | Postbus 8406 | 3503 RK | 06-41549842

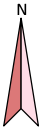

Parkeerplaatsen Notebomenlaan

Datum 10 november 2025 Status Akkoord BlnG
16 oktober 2025

Ontwerper J. Smedts Formaat A4 Schaal 1:500

Versie	Datum	Ontwerper	Aanpassingen
1.	27/08/25	JS	eerste concept
2.	01/10/25	JS	tekstuele aanpassing
3	10/11/25	JS	definitief

