


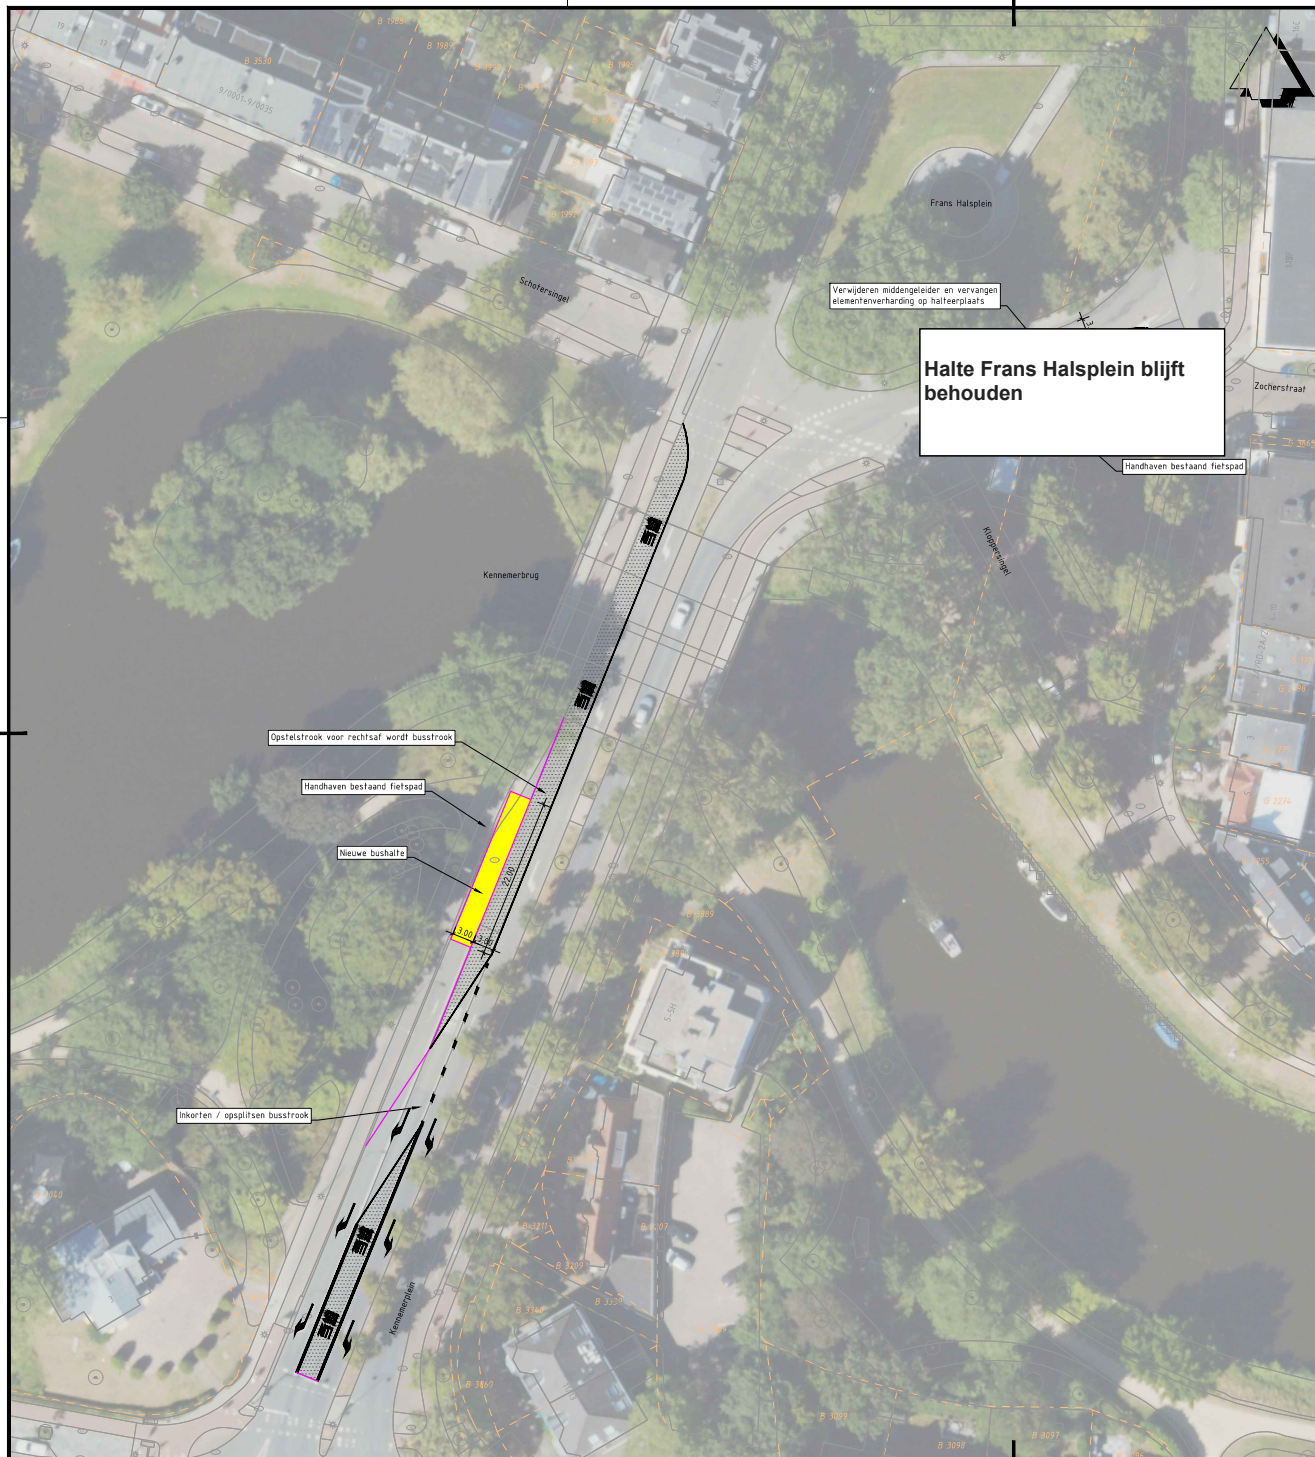


Legenda

	Bestaande situatie
	Kadastrale grens
	Kant verharding
	Voetpad
	Bushalteperron
	Busstrook

OPMERKINGEN

- Maten in meters, hoogtepeilen t.o.v. NAP (tenzij anders aangegeven).

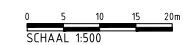

Versie	Omschrijving: Aanpassen opstelstroken nabij verkeerslichten Kennemerbrug		
2.0	Datum: 27-8-2025	Get.: T. Ruizendaal	Con.: T. Krijnen
	Vrij.: S. Blankers		
Versie	Omschrijving: Intekenen bushaltes		
1.0	Datum: 11-8-2025	Get.: T. Ruizendaal	Con.: T. Krijnen
	Vrij.: S. Blankers		

Oprachtgever	Contact


Advies- en Ingenieursorganisatie

Project	Contact
BRT Haarlem-Schiphol-Amsterdam	P. Broeren
Projectnummer : 30275141	Security Category: Public
Fase : Schetsontwerp	

Onderwerp
Inpassing bushaltes Kennemerbrug en Frans Halsplein, Haarlem

Schaal : 1:500	Bladformaat: A2 (420x594)	Status : Concept
Contractnummer: N.v.t.	Bladnummer : 1 van 1	

Tekeningnummer: BRTHSA-ARC-SI-08C-DR-CE-SO-0001	Versie: 2.0
--	----------------

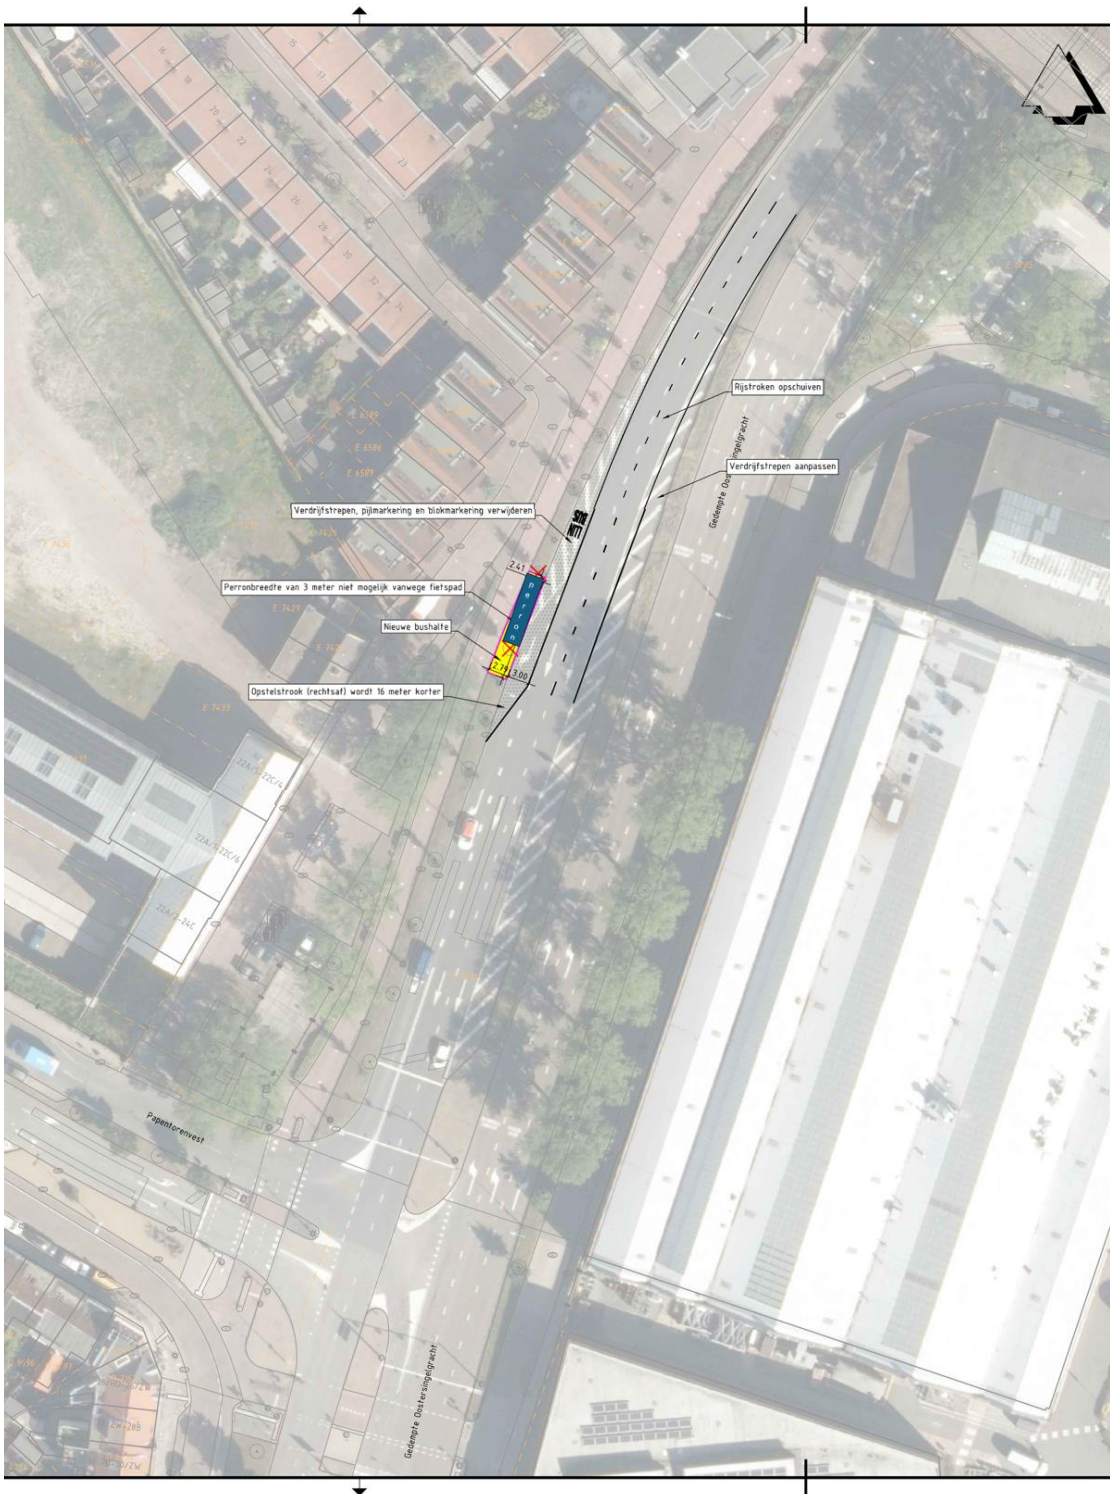

Legenda

	Bestaande situatie
	Kadastrale grens
	Kant verharding
	Bushalteperron
	Busstrook
	Te verplaatsen of te verwijderen boom

OPMERKINGEN

- Maten in meters, hoogtepeilen t.o.v. NAP (tenzij anders aangegeven).

0 5 10 15 20m
SCHAAL 1:500

Versie	Omschrijving:	Datum:	Get.:	Con.:	Vrij.:
Versie 1.0	Omschrijving: Infekenen bushalte.	Datum: 29-8-2025	Get.: T. Ruizendaal	Con.: T. Krijnen	Vrij.: A. van Meulen

Opdrachtgever
VCA | Vervoerregio Amsterdam

Contact

Advies- en Ingenieursorganisatie

ARCADIS

Project

Contact
P. Broeren

BRT Haarlem-Schiphol-Amsterdam

Projectnummer : 30275141
Fase : Schetsontwerp

Security Category:
Public

Onderwerp : Inpassing tijdelijke bushalte
Gedempte Oostersingelgracht, Haarlem
variant 3

Schaal : 1:500 Bladformaat: A2 (420x594)
Contractnummer: N.v.t. Bladnummer : 1 van 1 Status : Concept

Tekeningnummer:
BRTHSA-ARC-SI-08B-DR-CE-SO-0003

Versie:
1.0