DWARSPROFIEL
SCHAAL: 1:200

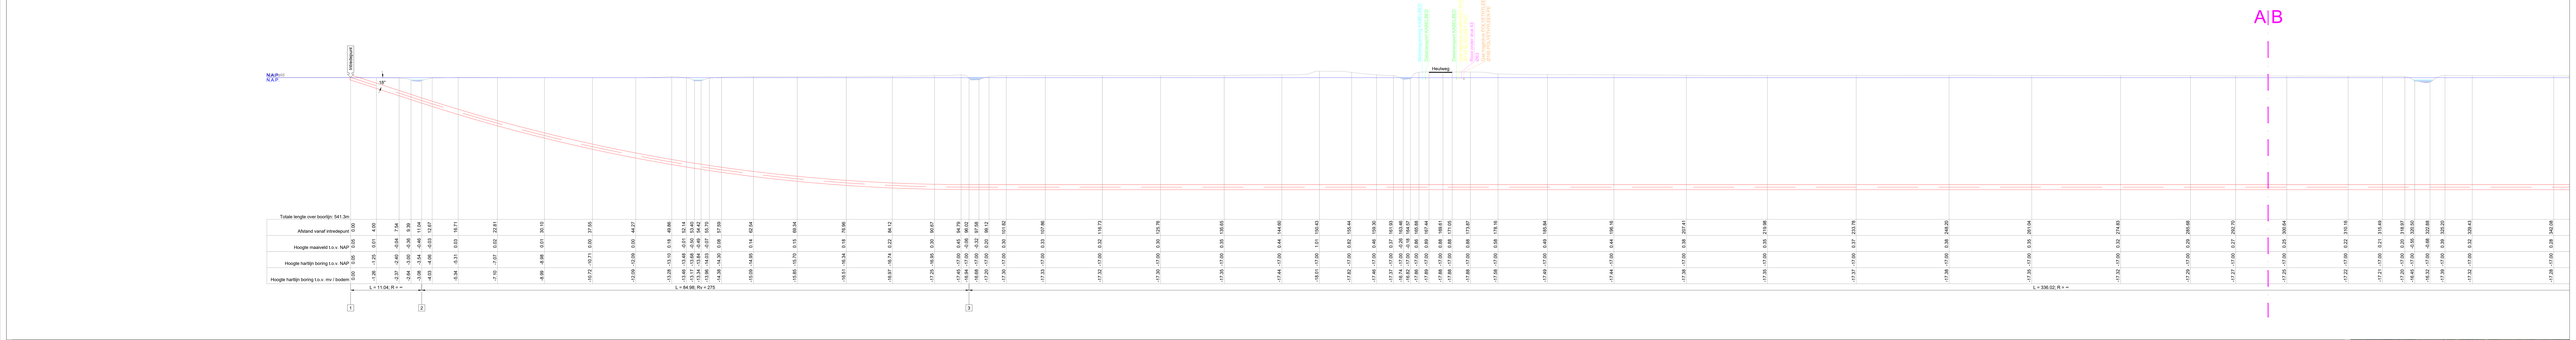

DWARSPROFIEL
SCHAAL: 1:200

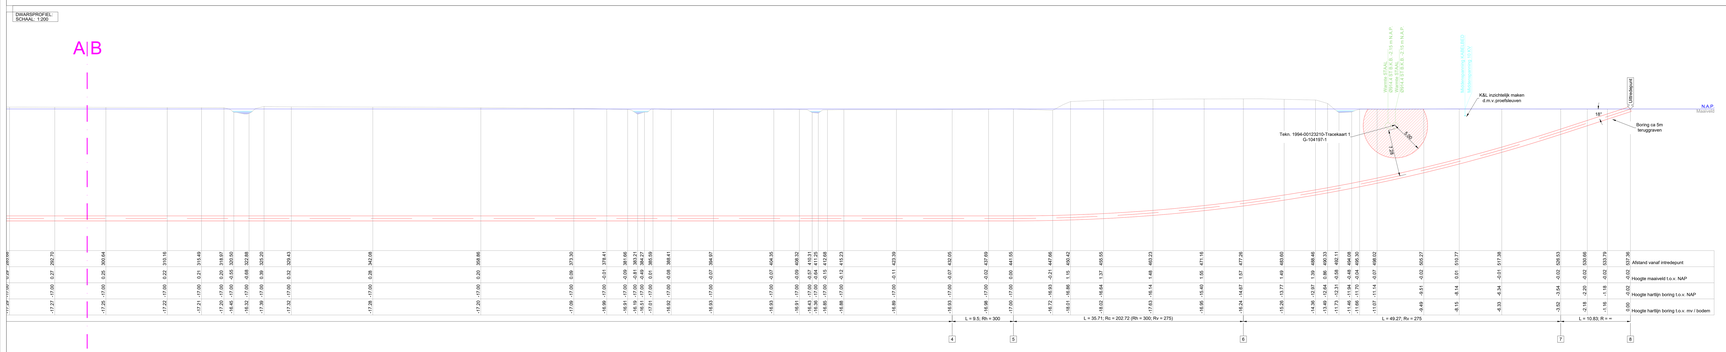

DATAOVZICHT
SCHAAL: 1:500

BOVENAANZICHT
SCHAAL: 1:500

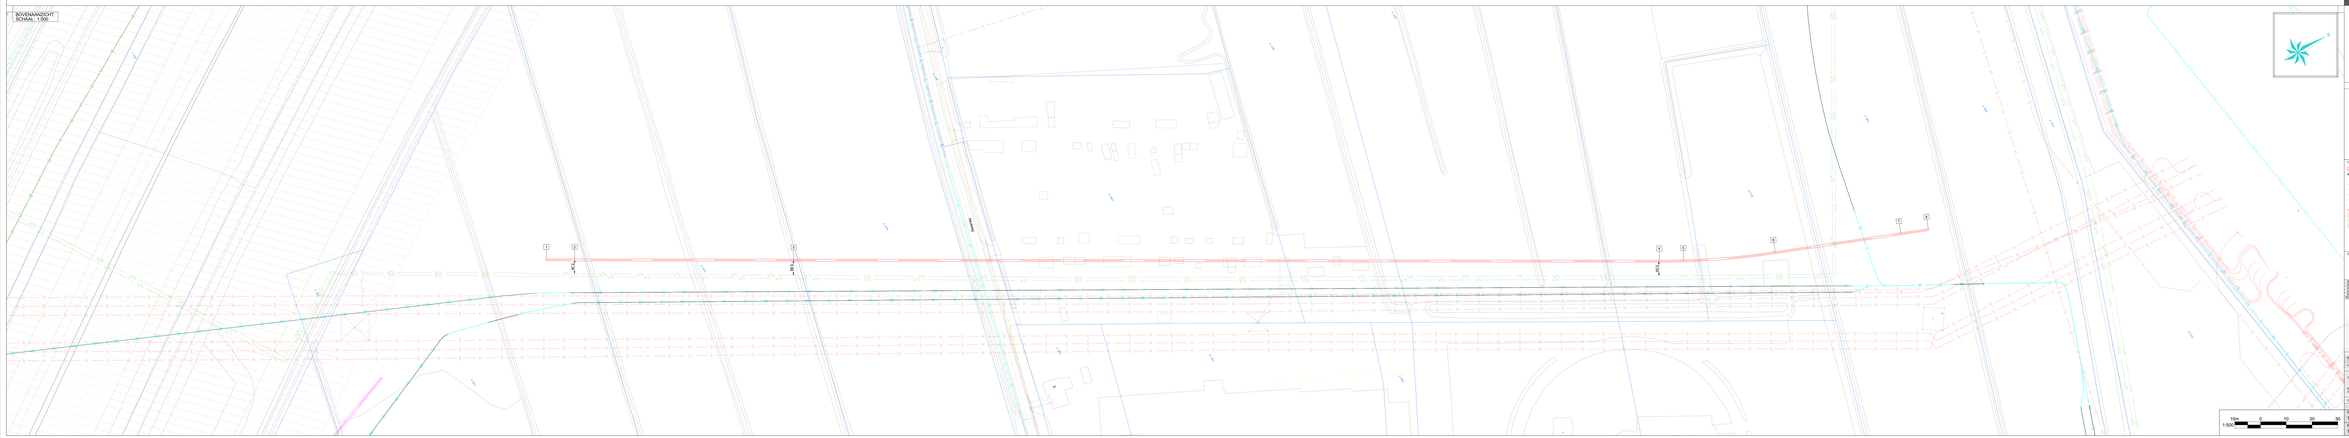

	COORDINATENLIJST			
		X	Y	Z(NAP)
1	Intrede	116537.16	411362.76	0.05
2	Begin Verticale Bocht	116842.70	411312.32	-3.54
3	Einde Verticale Bocht	116986.28	411445.86	-17.00
4	Begin Horizontale Bocht	117102.67	411728.64	-17.00
5	Begin Verticale Bocht	117158.30	411744.94	-17.00
6	Einde Horizontale Bocht	117173.30	411777.32	-14.47
7	Einde Verticale Bocht	117191.31	411823.19	-3.54
8	Uittrede	117198.27	411833.27	-0.02

DOORMEDE
SCHAAL: 1:40

Intrede
Length HDD: 541.3 m
Diameter(s) buisfundel: 4x 90/50 mm

KLIC nummer: 2024002368
Ontwerpdatum: 08-01-2025

DE HOOGTEMATEN ZIJN VERKREGEN UIT AHN
DEZE ZIJN INDICATIEF
EXACTE LIGGING VAN KABELS EN LEIDINGEN
DIENEN TIJDENS DE UITVOERINGSGEBPAALD TE
WORDEN DOOR MODEL VAN PROEFSLEUVEN.

Legende:
- Horizontaal gestuurde boring
- Bestaande Horizontaal gestuurde boring / Boogdriller / Martelbuis
- Kadastraal
- Topografie
- Grootschalige topografie
- Grondwaterstand
- Centerlijn weg
- Rijksweg/Rijkswaterstaat
- Aanzicht
- Beschermingszone
- Buiter beschermingszone
- Locatie sondering
- Locatie mechanische boring
- Datatransport
- Laagspanning
- Middenspanning
- Hoogspanning
- Gas lage druk
- Gas hoge druk
- Water
- Riool vrijverval
- Riool onder druk
- Warmtetransport
- Buisleiding gevaarlijke inhoud
- Buisleiding gevaarlijke inhoud (Aviaring)

Opmerkingen:
-
-
-

Revisie	Datum	Omschrijving	Tekener	Controleur	Technicus	Status
1	21-04-2025	Eerste uitgave	TM	MvE	MvE	CONCEPT

ATRON Engineering
Advies & Infra
Bedrijfsadres: Industriepark 20 (Ingang A)
4761 ZP Zevenbergen
Postadres: Postbus 1
4761 ZG Zevenbergen
T 0168 - 20 00 00
E info@atron-engineering.nl
W www.atron-engineering.nl

Project: BESS Westdijd
Locatie: Centraalweg
Plaats: Geertruidenberg

Titel: Horizontaal gestuurde boring 4x@250 PE100 SDR11

Opmaken Opmerkingen: -

Onderwerp: Overzicht en dwarsprofiel

Opdrachtgever: Green Energy Storage
Grootmoer van Nassauweiden 80
4811 BN Breda

Contactpersoon: Green Energy Storage
Grootmoer van Nassauweiden 80
4811 BN Breda

Opgesteld	Gecontr.	Goedgekeurd	Datum	Schaal	Formaat	Datum eerste uitgave	Status	Tekeningnummer
TM	MvE	MvE	1:500	Diverse	A0+	21-04-2025	CONCEPT	4815-1024-01-BT02

Blad	Totaal	Revisie
1	1	1