


0652951824-A

tracé (topografie)

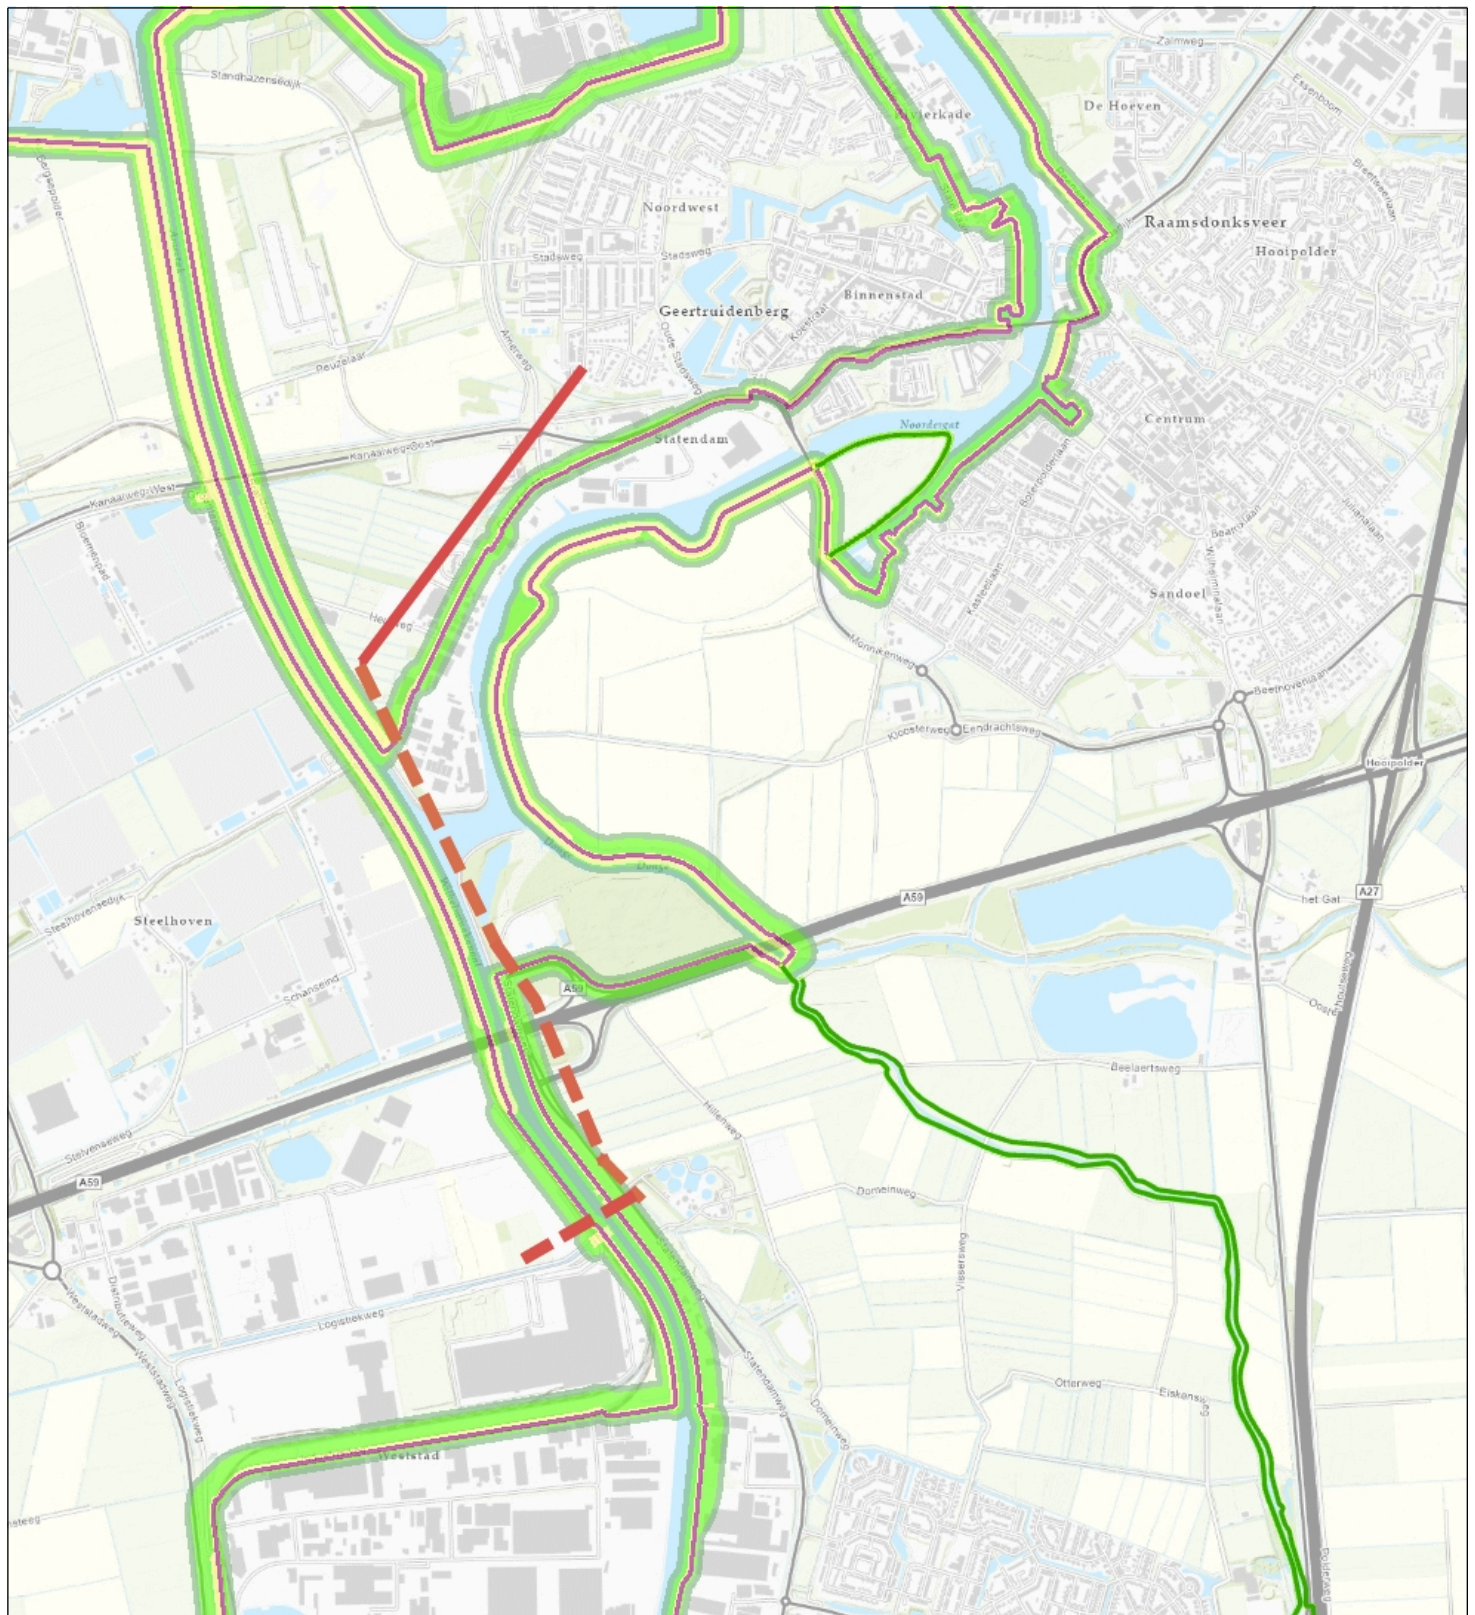

- Overige waterkering
- Waterstaatwerk waterkering
- Beschermingszone A waterkering
- Primaire waterkering
- Waterstaatwerk waterkering
- Regionale waterkering boezemkades
- Teenlijn Regionale waterkering boezemkades
- Profiel van vrije ruimte waterkering boezemkades
- Waterstaatwerk waterkering boezemkades
- Beschermingszone



Naam/Proces:
-Auteur-

Datum: 16-10-2025

Formaat: A4

Schaal: 1:24,000

