


ophogen van een bestaande oprit
ter hoogte van Waspiksedijk 25 Sprang-Capelle

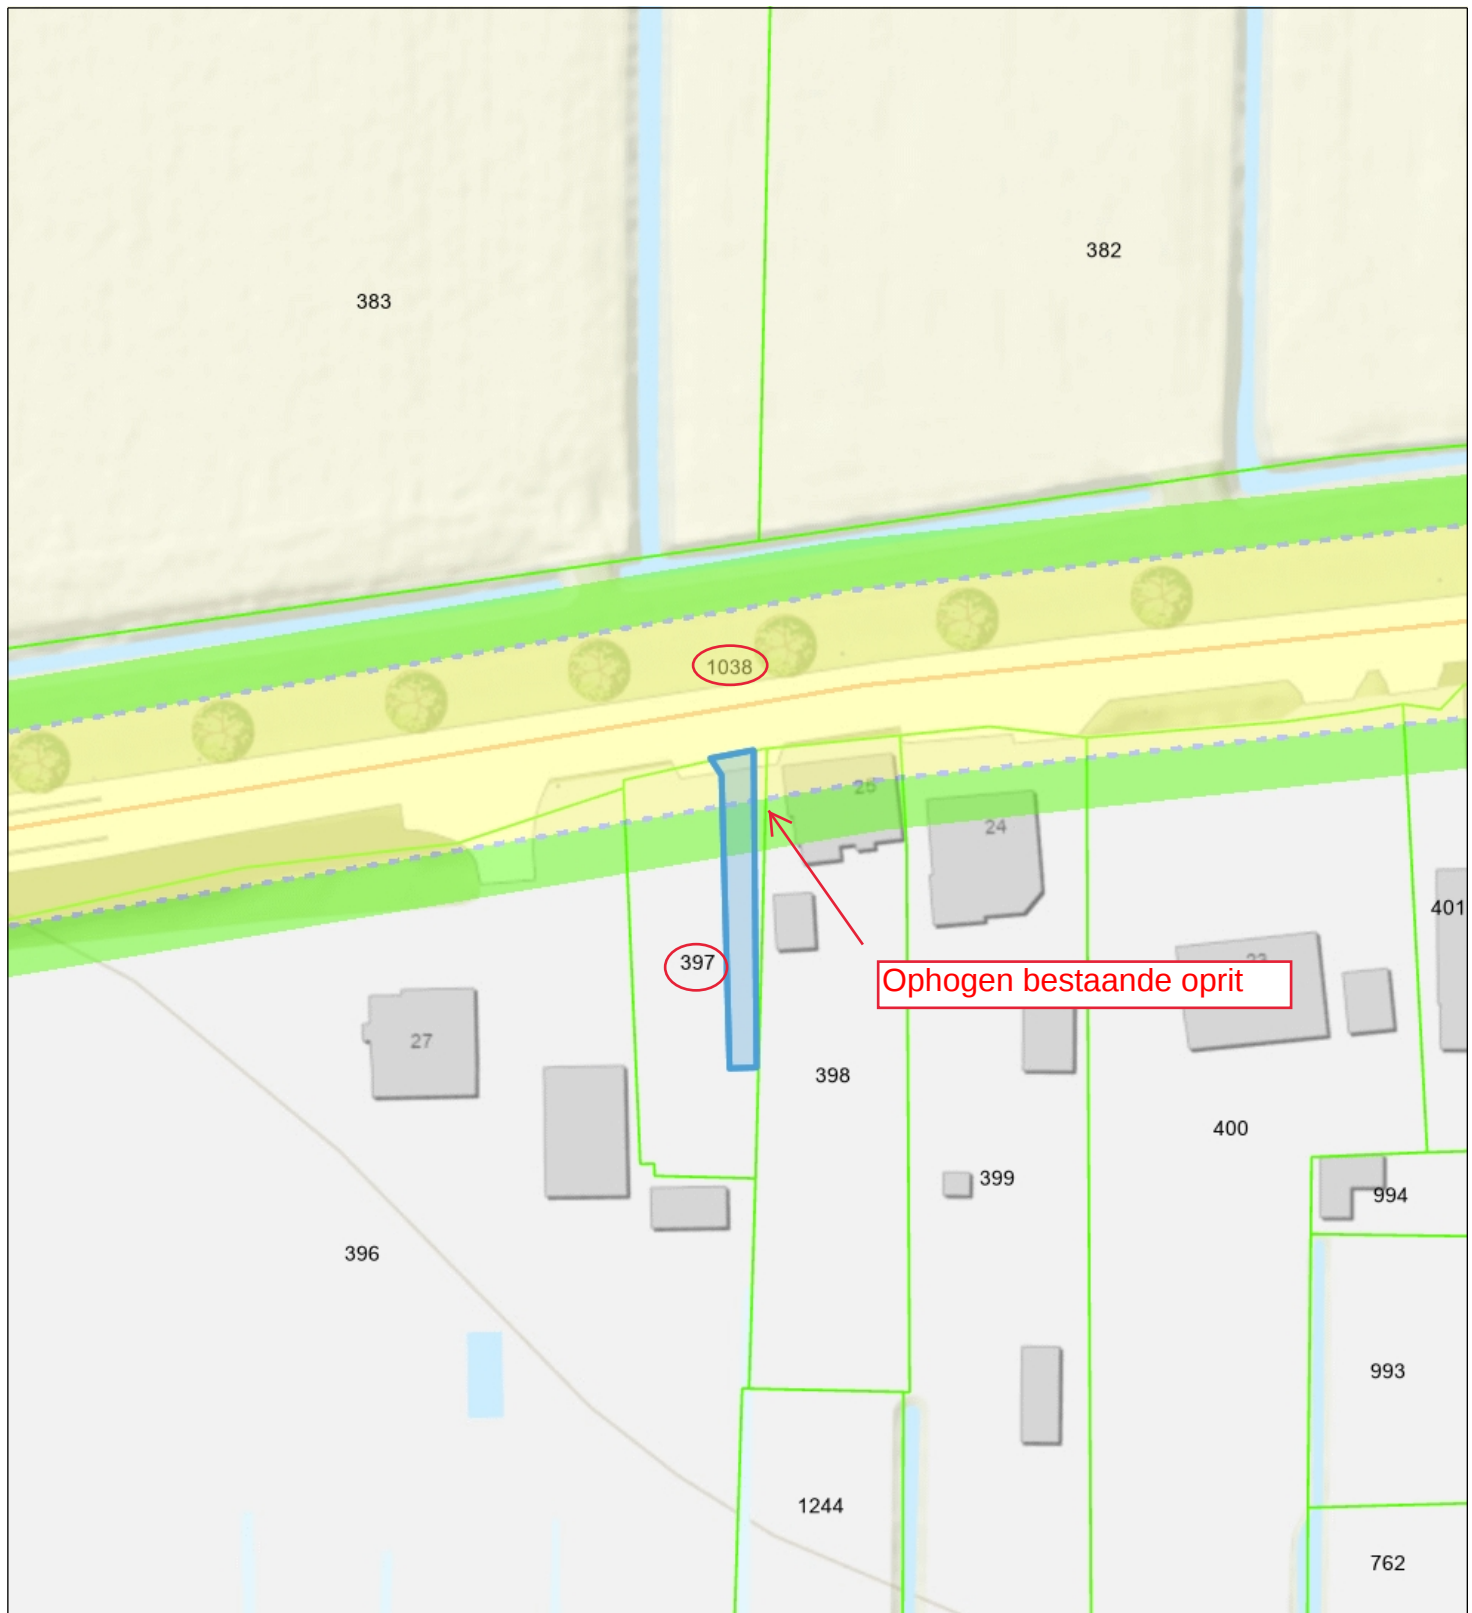

- Regionale waterkering compartimenteringskering en
- - - Teenlijn Regionale waterkering compartimenteringskering en
- Waterstaatwerk waterkering

- Percelen
- Eigendom waterschap
- Topo



Waterschap
Brabantse Delta

Naam/Proces:
0652946516-B

Datum: 06-11-2025

Formaat: A4

Schaal: 1:750

