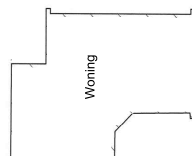
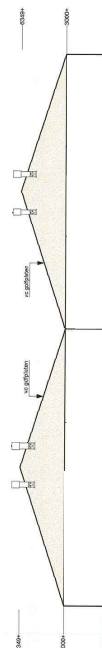
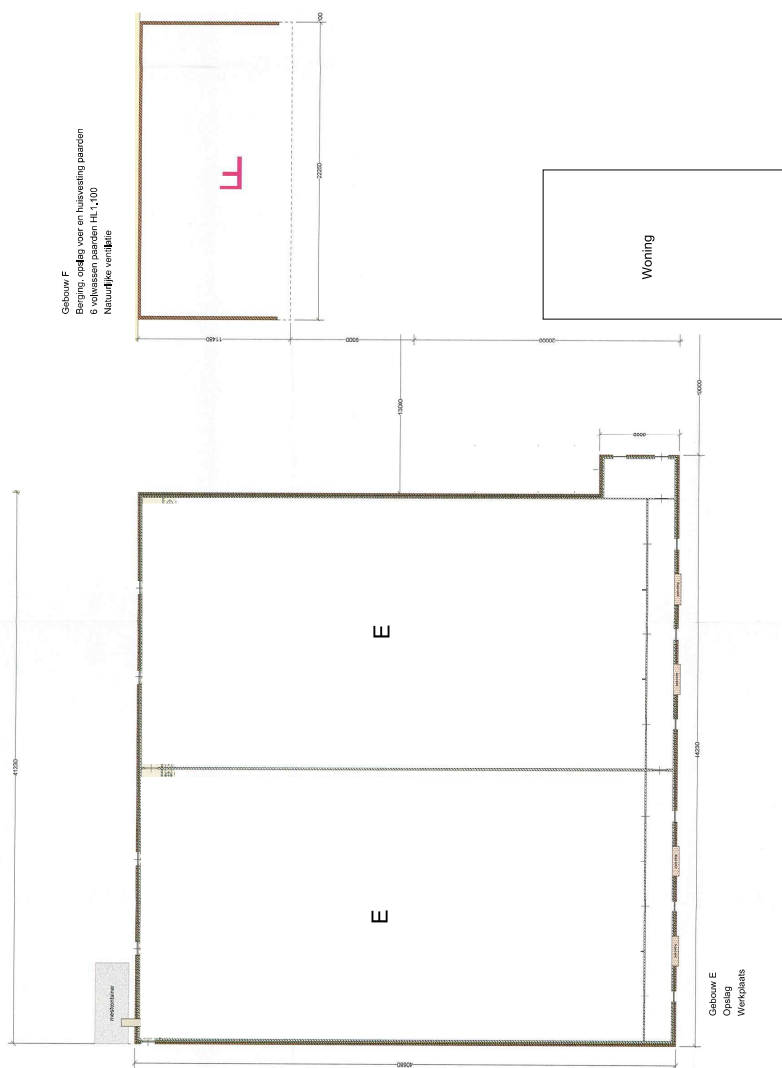


[illegible]

Tekening
Moeshoekweg 10, 7776 SN Slagharen

Schaal 1:200

Schitaal 1.200
Getekend 23 september 2024 / Gewijzigd 4 maart 2025