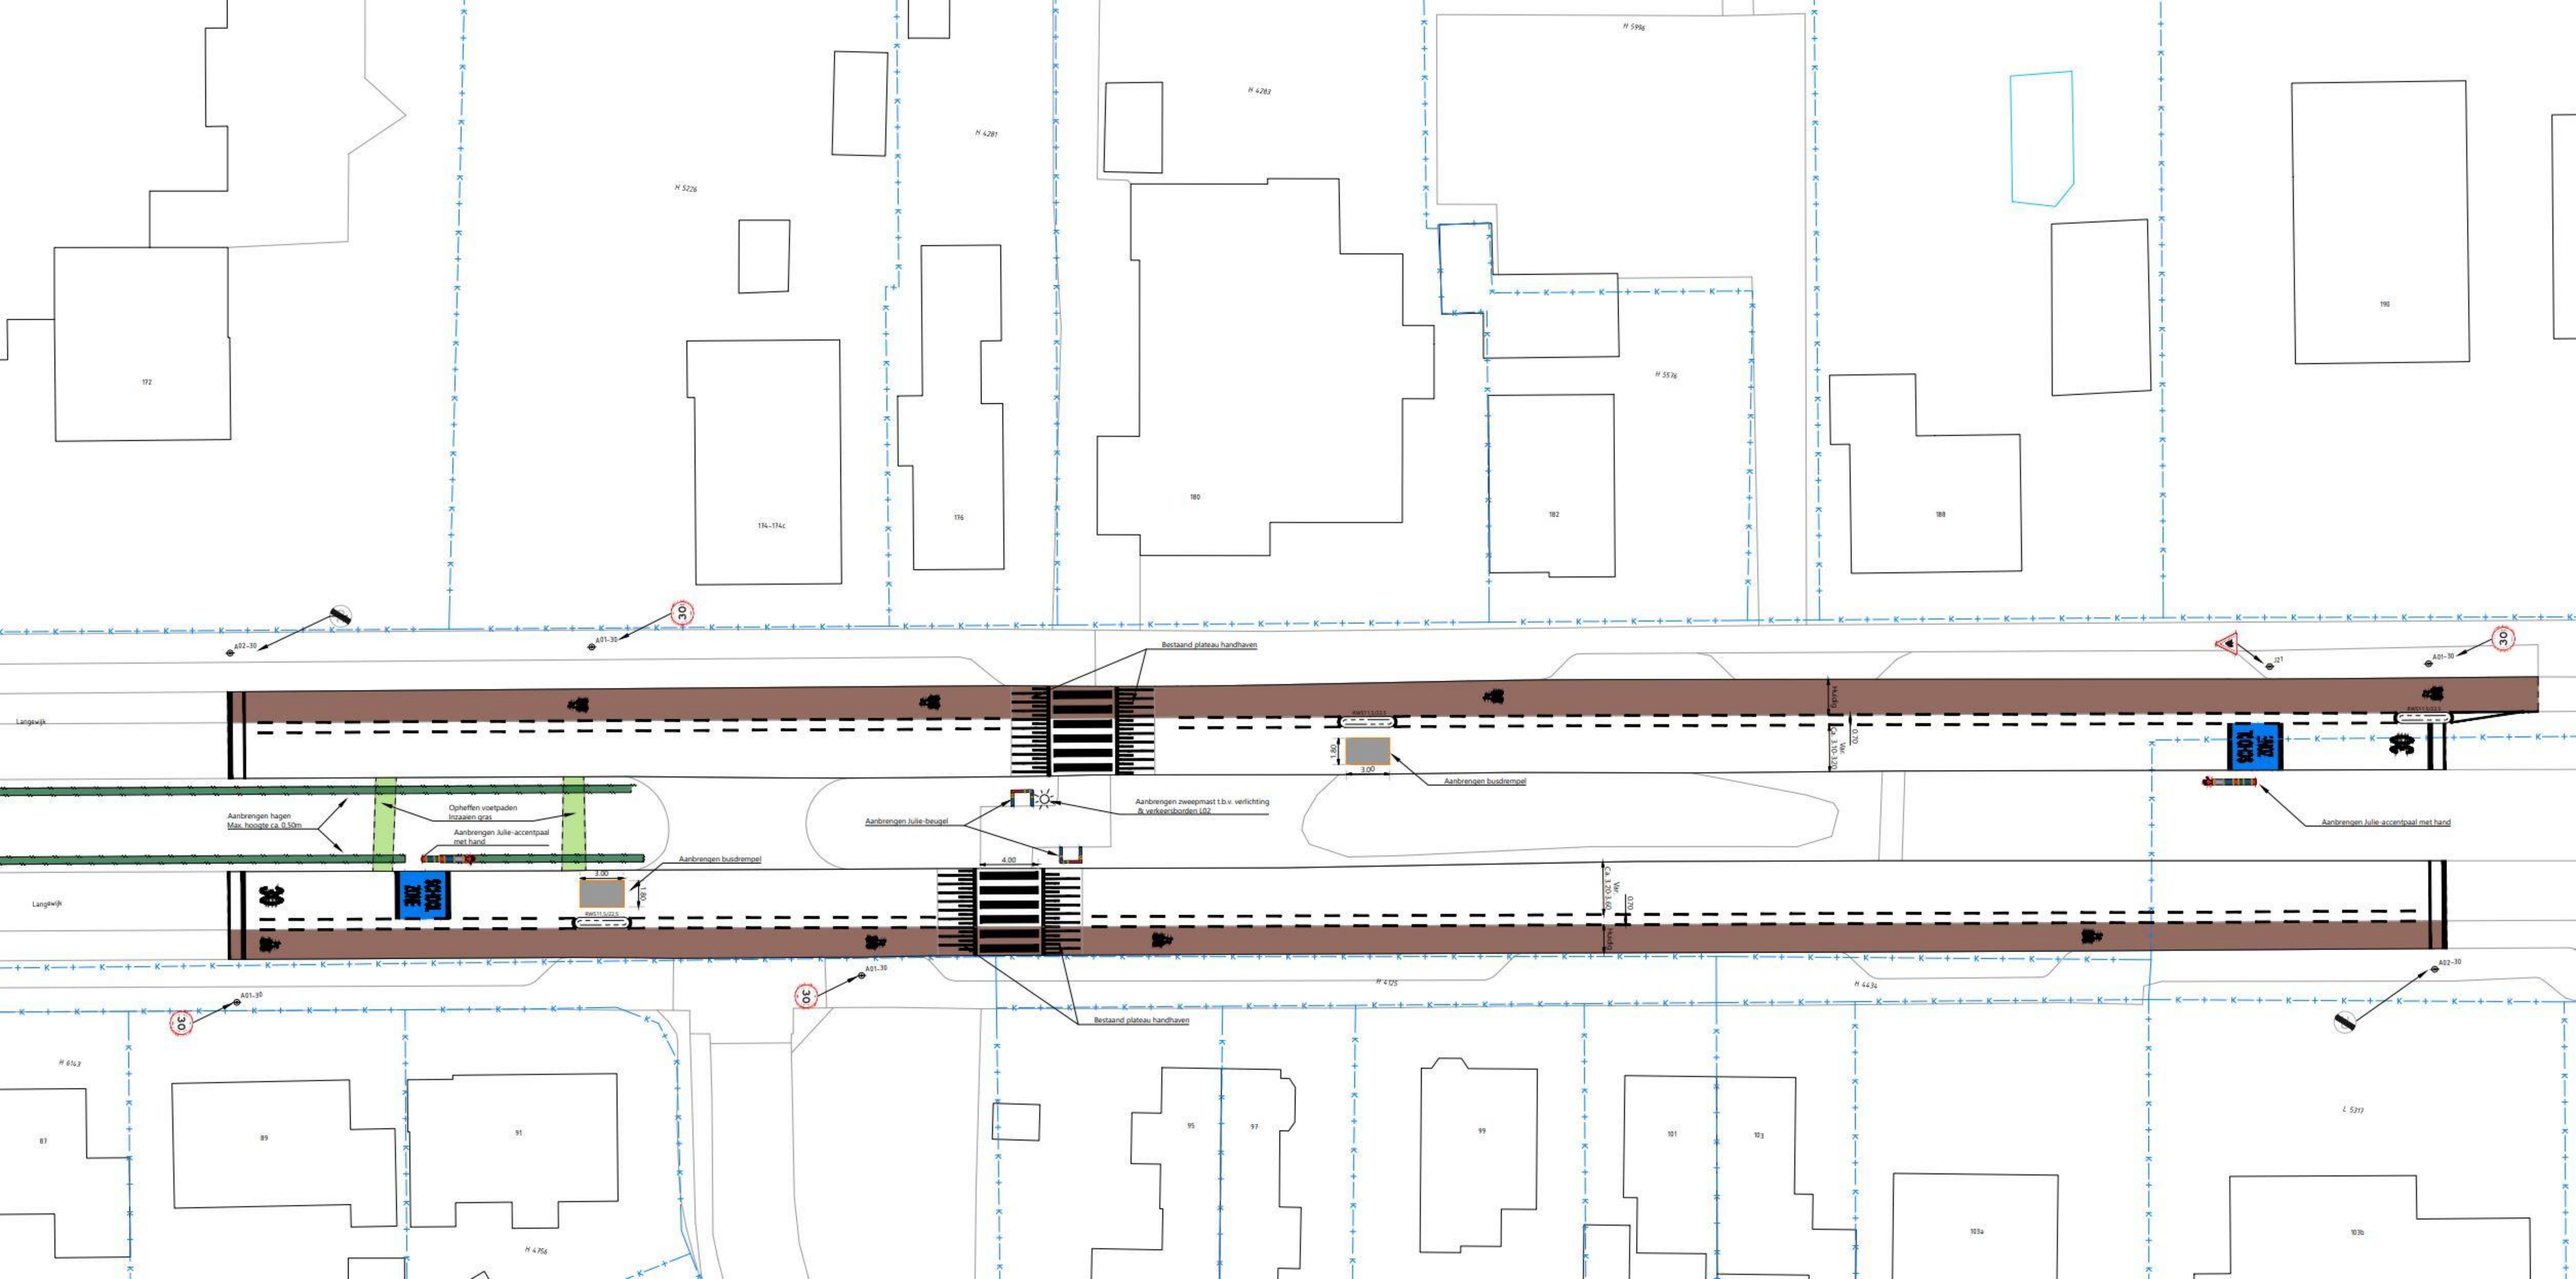

Bestaand plateau handhaven
Aanbrengen busdrempel
Aanbrengen hagen
Max. hoogte ca. 0.50m
Opheffen voetpaden
Inzaaien gras
Aanbrengen Julie-accentpaal
met hand
Aanbrengen Julie-beugel
Aanbrengen zweepmast t.b.v. verlichting
& verkeersborden L02
Aanbrengen Julie-accentpaal met hand
Bestaand plateau handhaven
Langewijk
Langewijk