


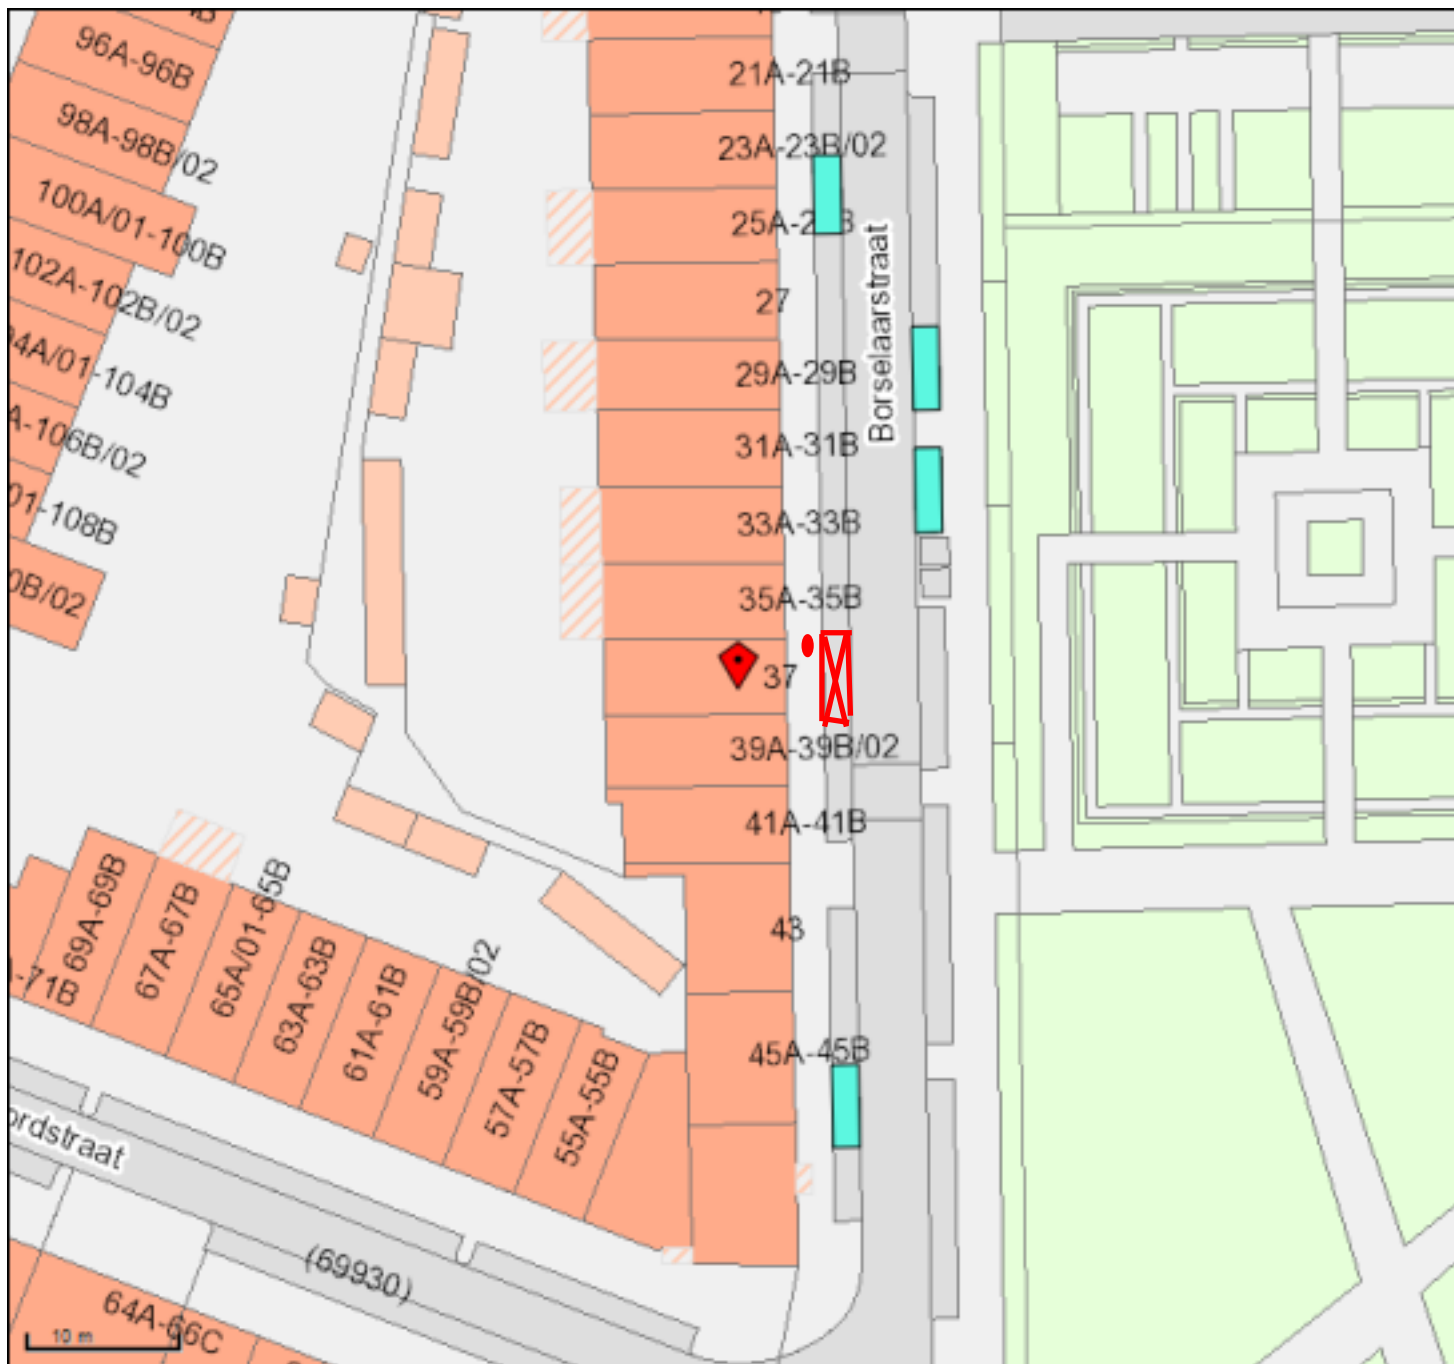

Borselaarstraat

Thv nummer 37

15-PPH-9

- Gehandicaptenparkeerplaats op kenteke
- Gehandicaptenparkeerplaats op kenteke
- Kiss and Ride, halen en brengen
- Laad en lossen
- Laad en lossen met onderbord
- Laad en lossen tijdsafhankelijk
- Langsparkeren
- Parkeerplaats Arts algemeen
- Parkeerplaats Arts met tijdsbeperking
- Parkeerplaats RET

Borselaarstraat 37

GPP met kenteken 15-PPH-9

Info John Landa 0641549143

Naam: John Landa
 Schaal: 1:500
 Papier: A4

Linksonder: 93322,434023
 Rechtsboven: 93419,434113