
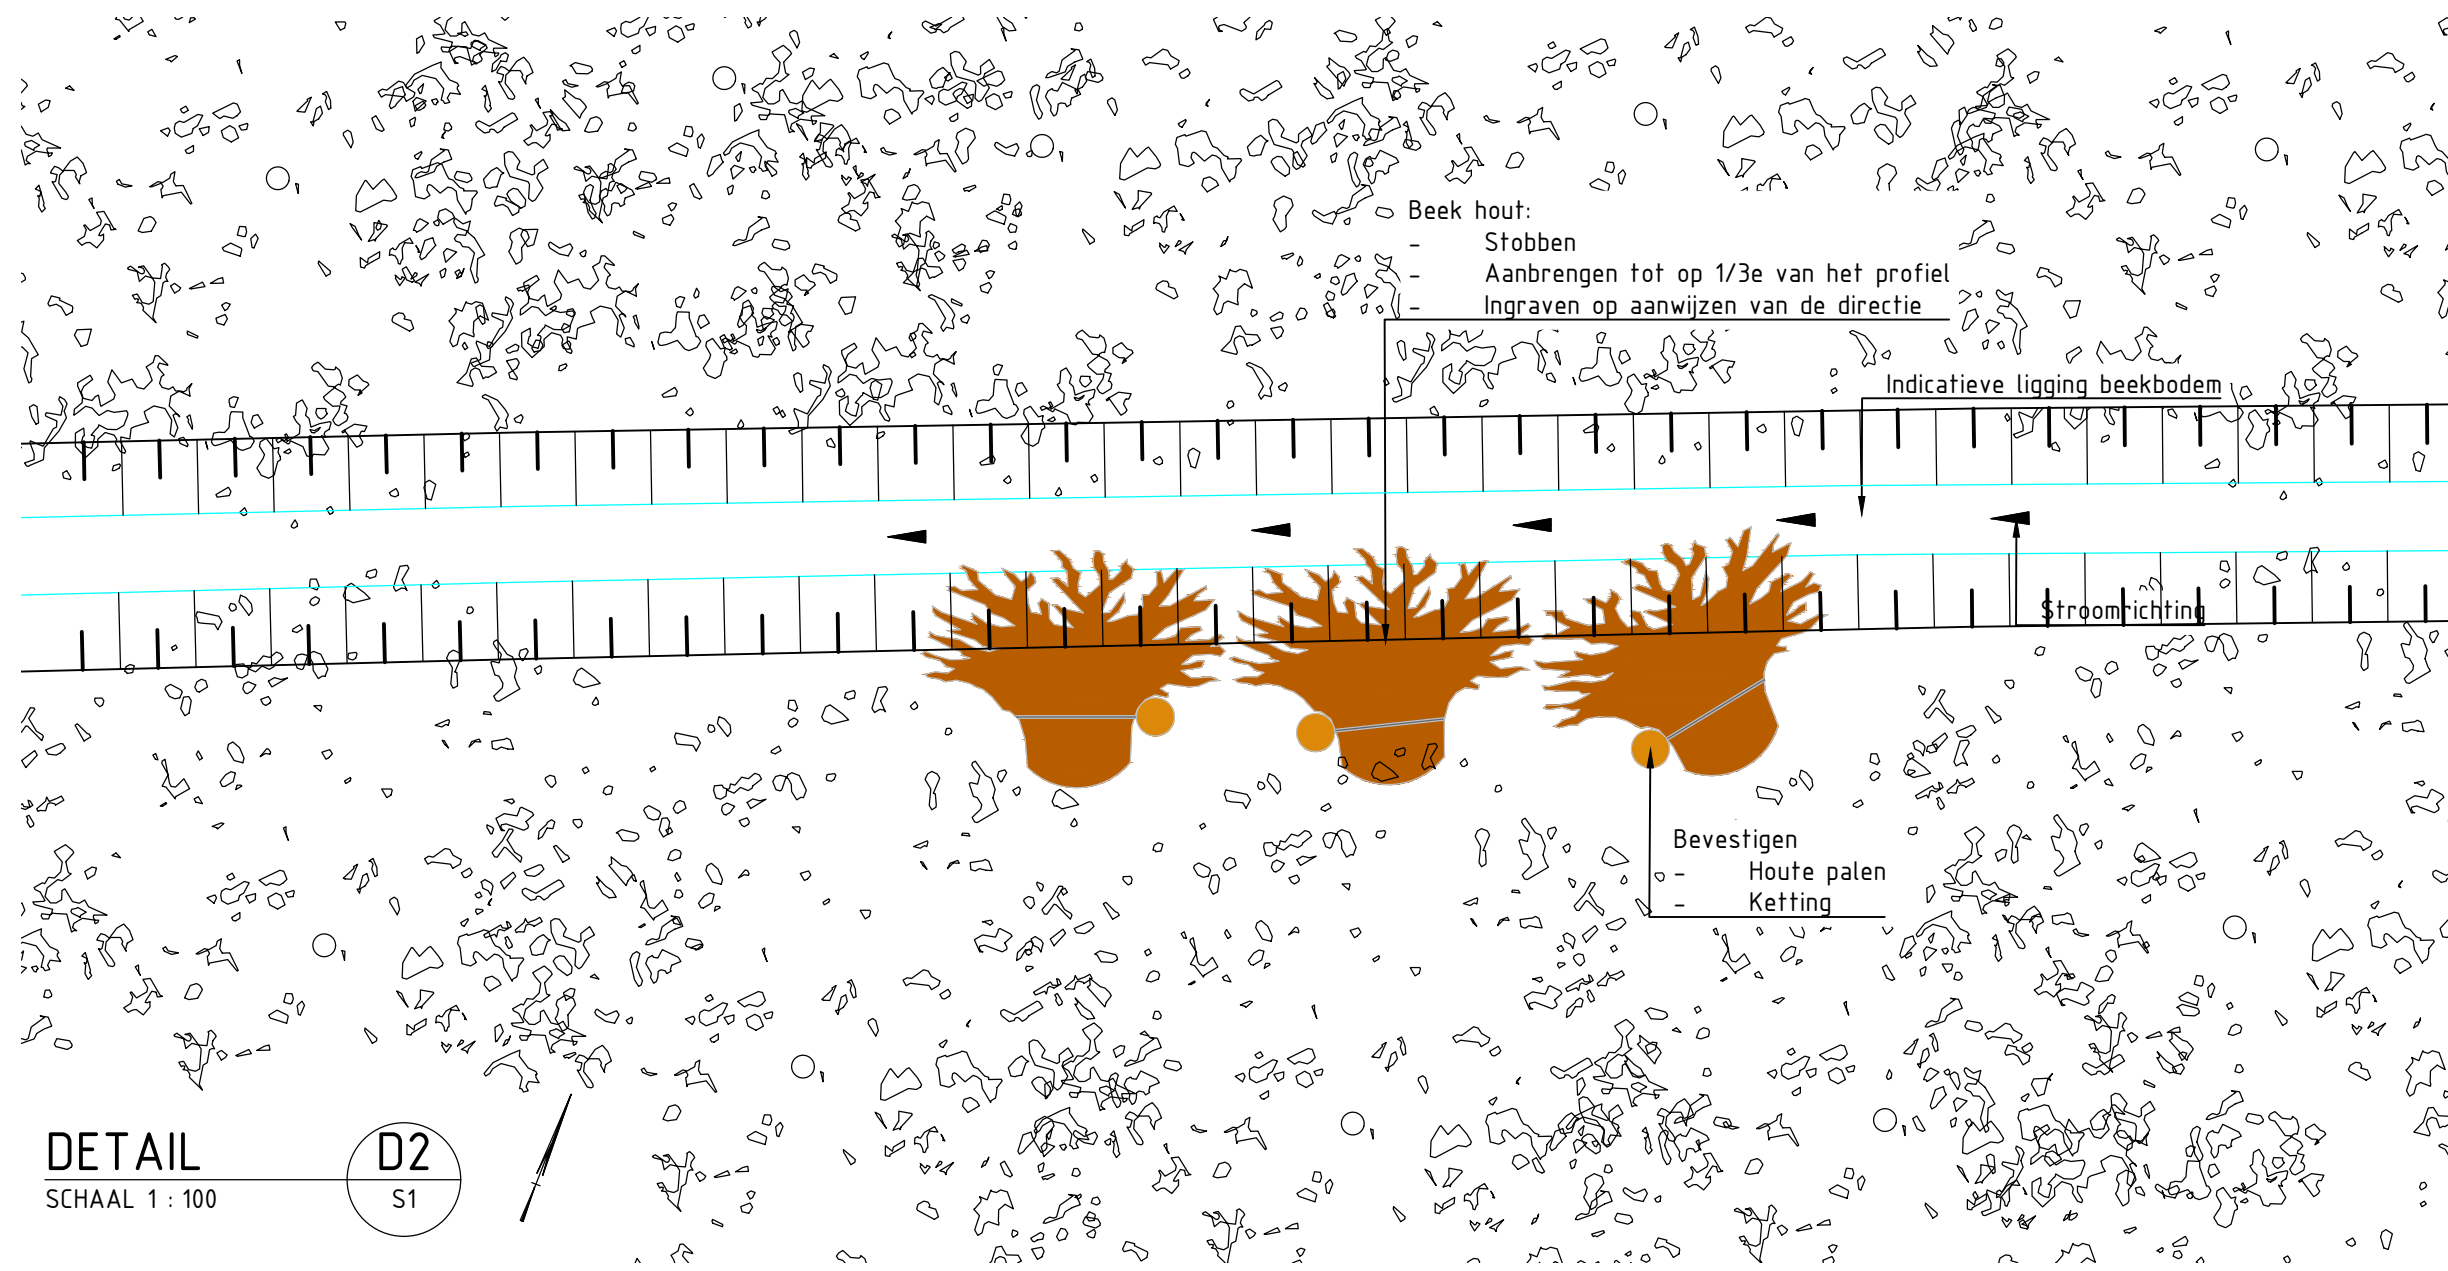


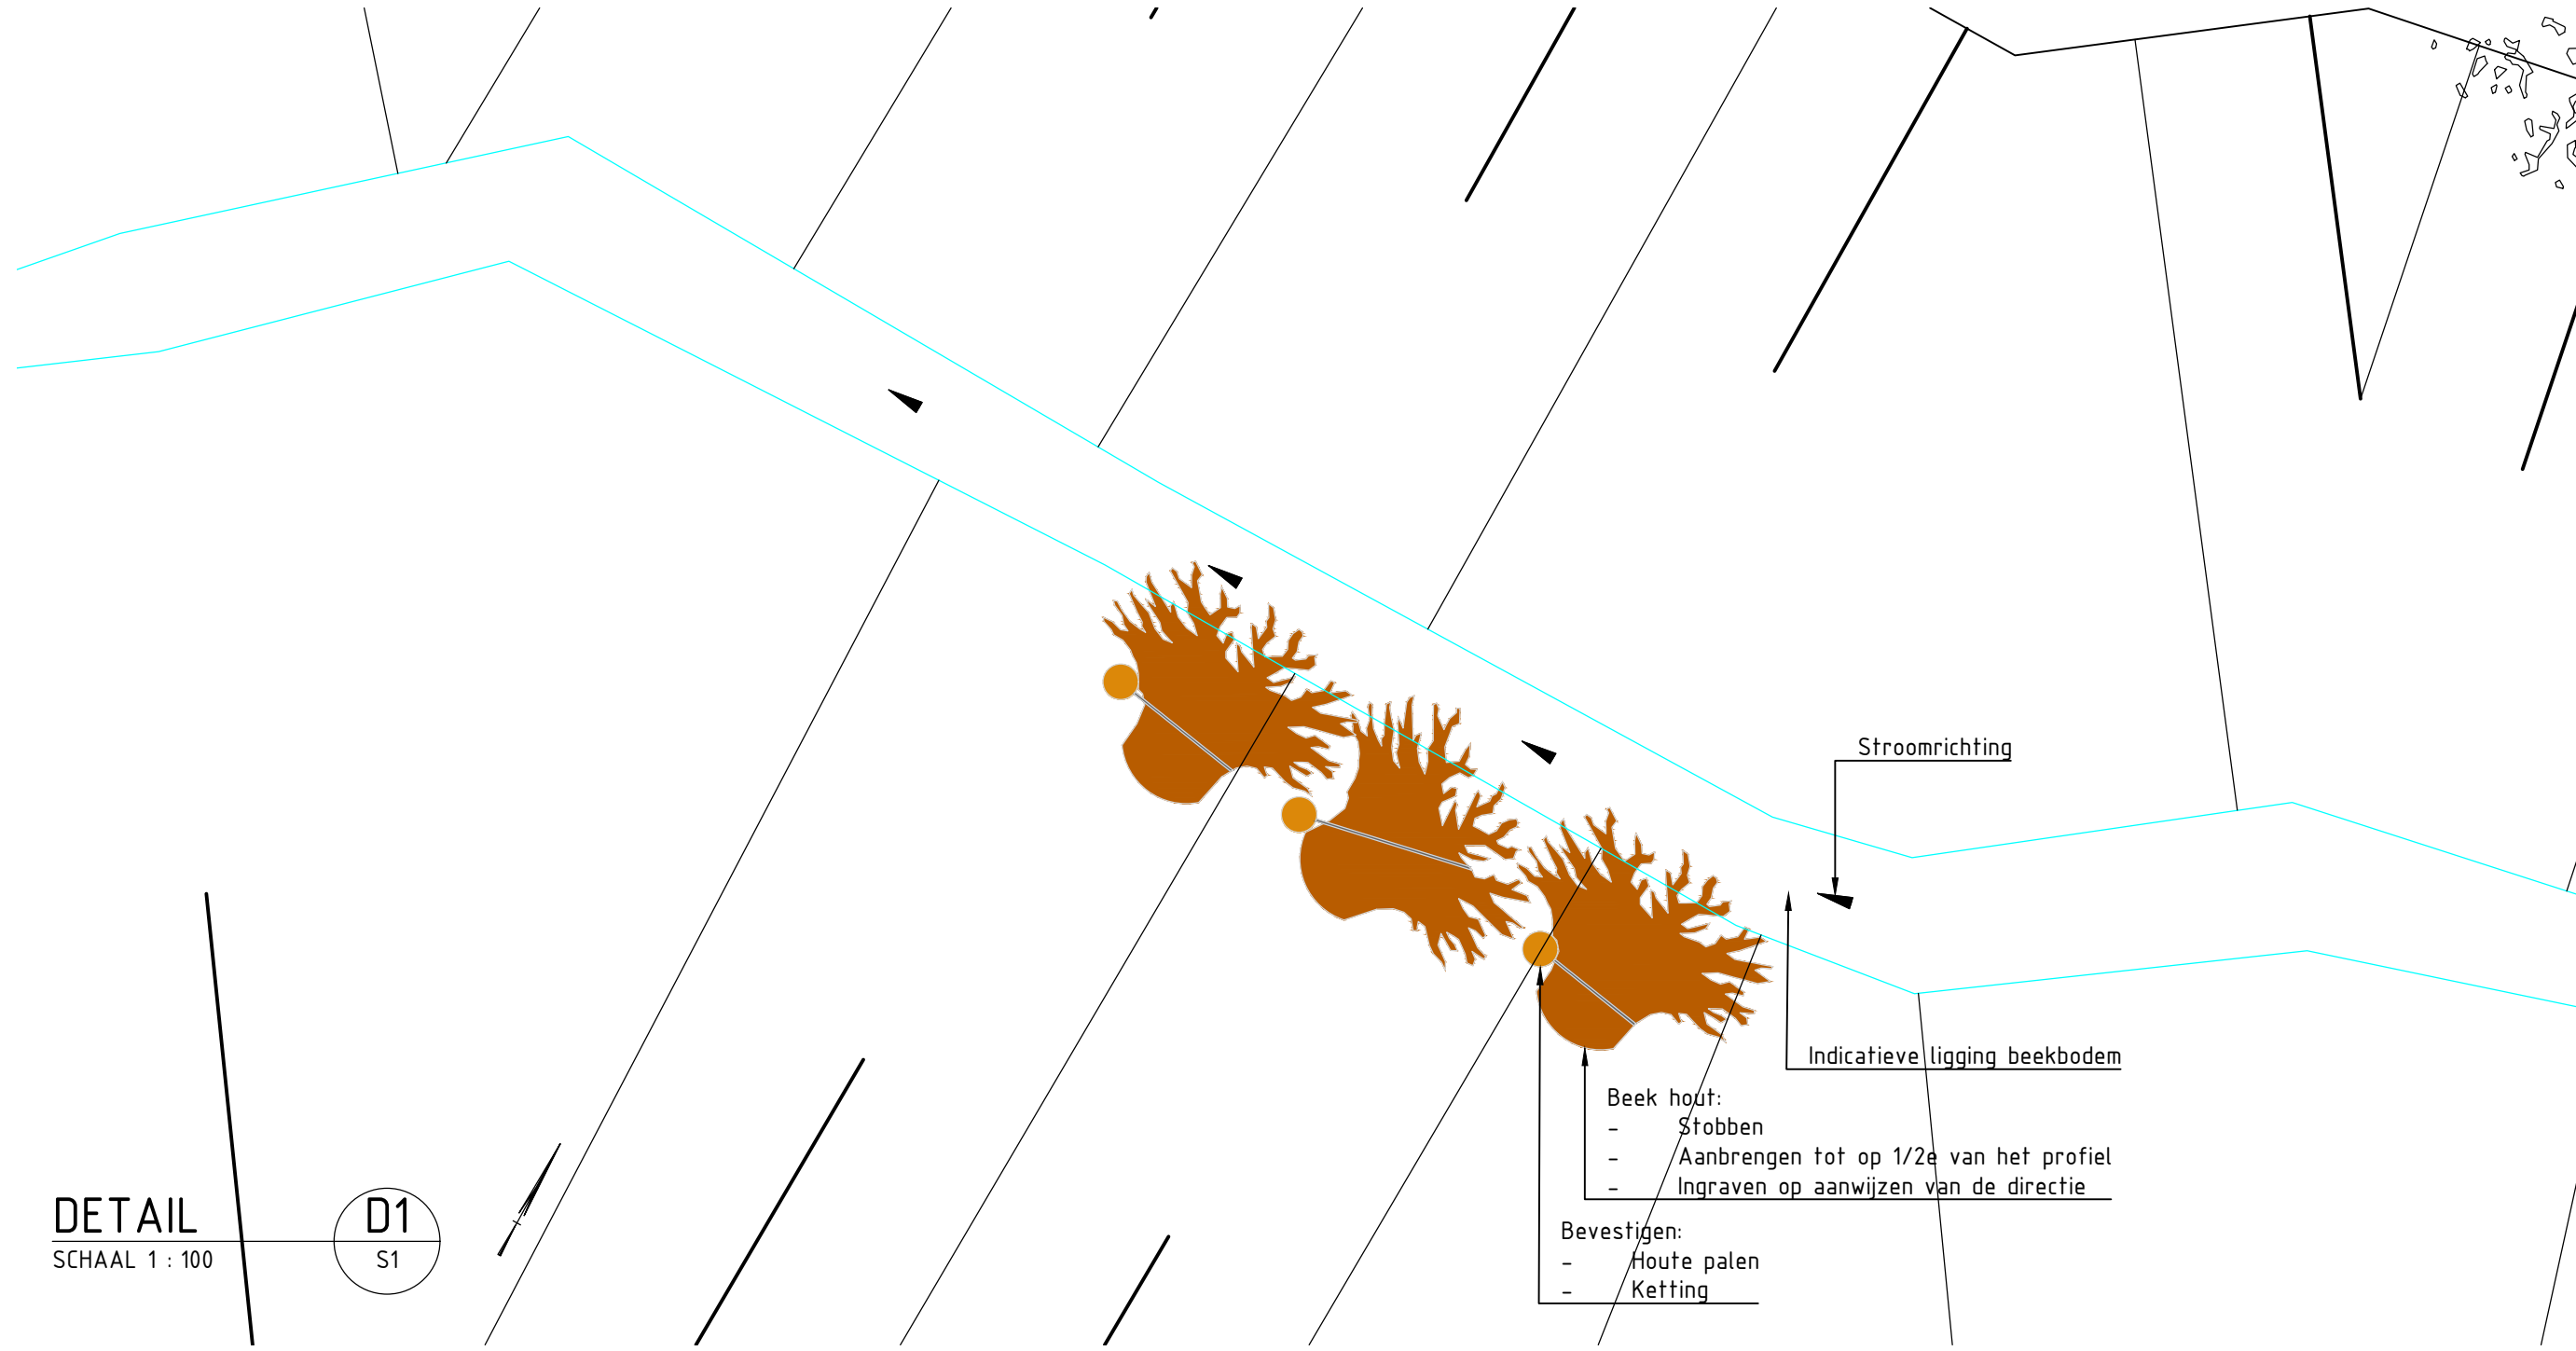

Maten in meters tenzij anders vermeld
Materialen in millimeters
Hoogtematen in meters t.o.v. N.A.P.

C0	21-10-2025	Eerste versie	LV
Nr	Datum	Wijziging	Tek

Opdrachtgever
Waterschapschap Brabantse Delta

Projectomschrijving
Beekherstel en hydrologisch systeemherstel Heiloo te Ossendrecht

Tekeningomschrijving
**Definitief ontwerp
Impressietekening
Detail 1 & 2**

Tekeningnummer
0490949-D-2-0001

Tekenaar
LV
Projectleider
MK

Schaal
1:100
Formaat
A2
Blad in bladen
1 IN 1

Status
CONCEPT
Wijz. nr.
C0

www.anteagroup.nl

