


949729-B2

Gemeente Ossendrecht, sectie B, nummers 1888 en 2046

Gemeente Ossendrecht, sectie D, nummer 5718

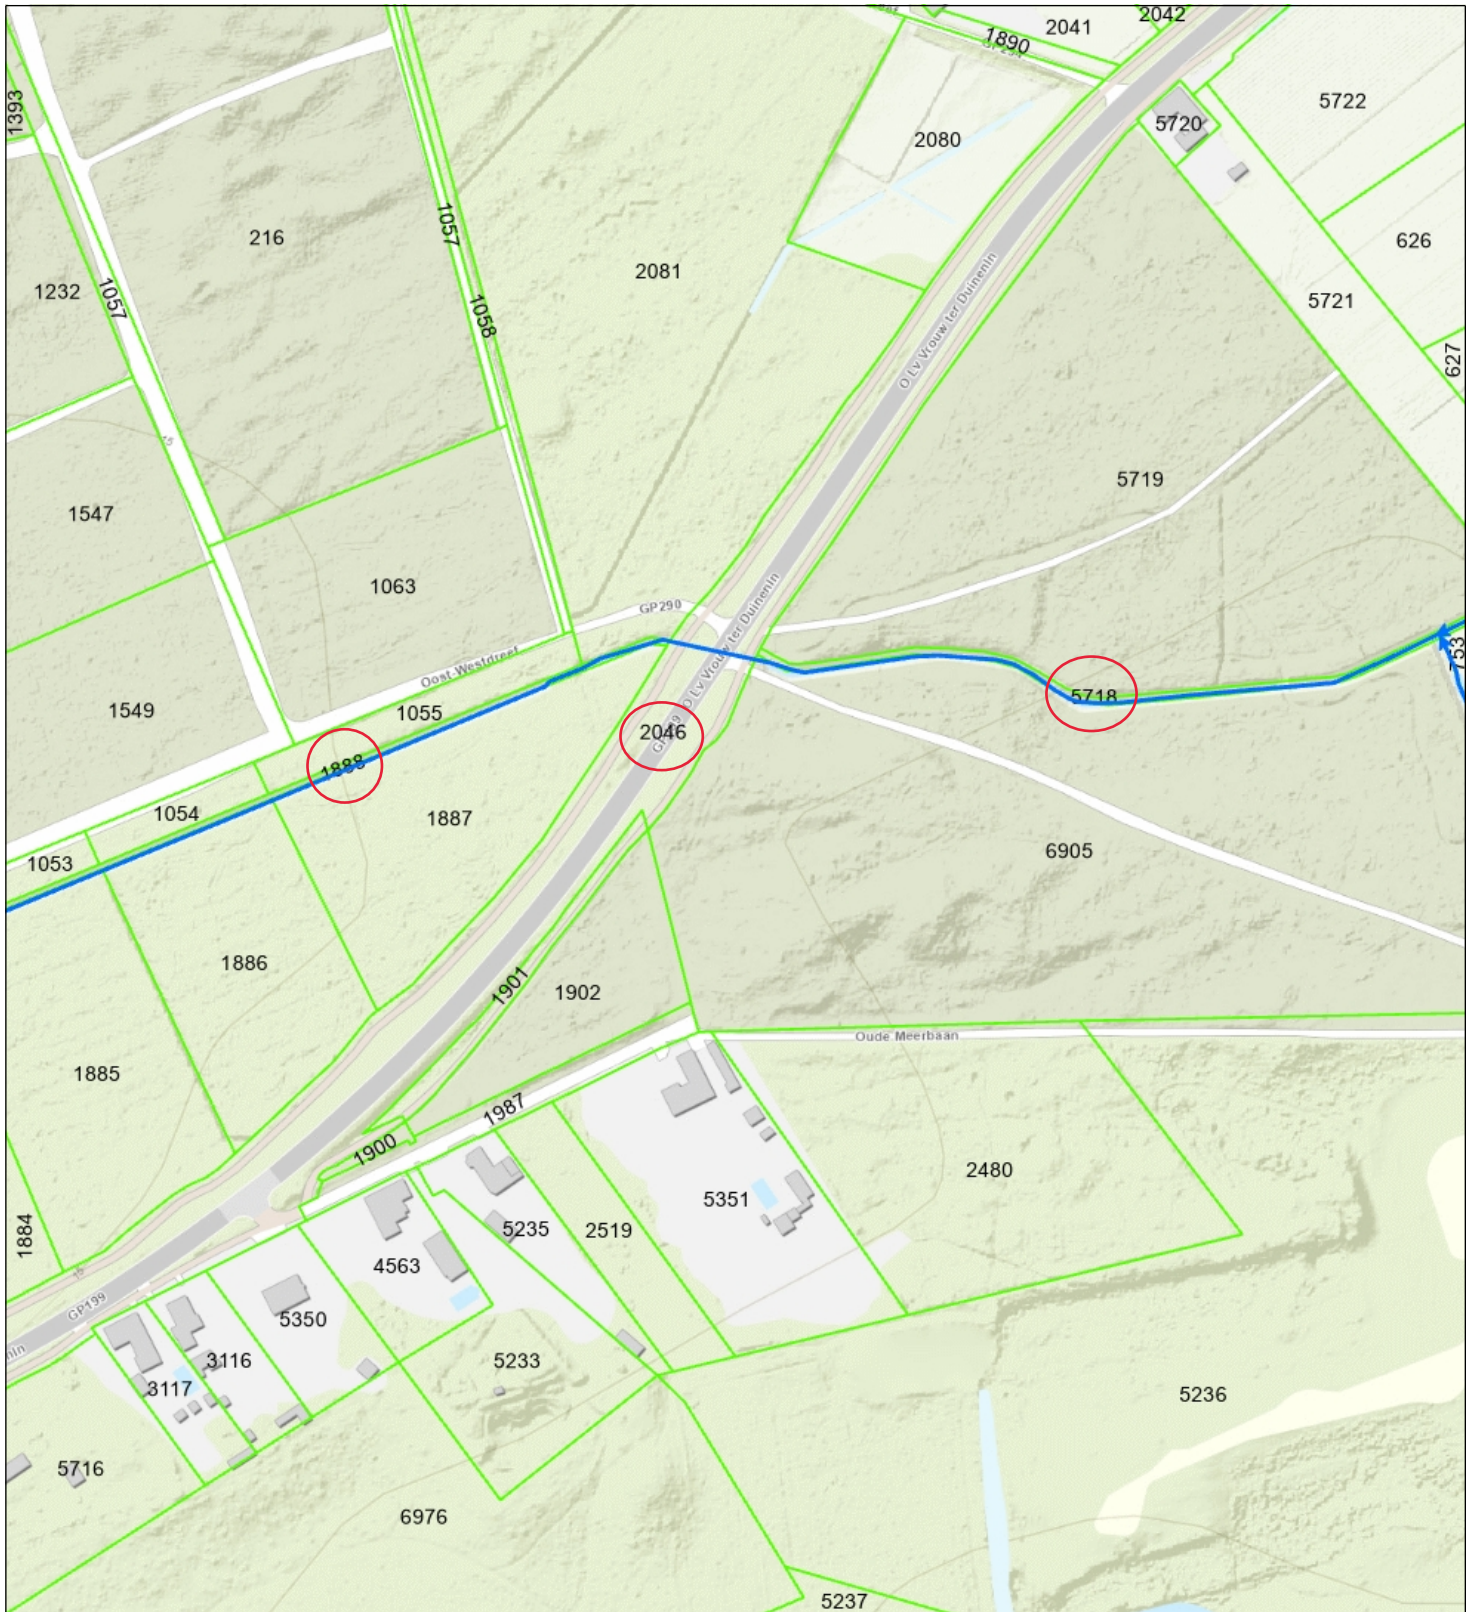

- Overige waterkering
- Categorie A waterloop
- Categorie B waterloop
- Afwijkend
- Aangelande
- Waterstaatwerk waterkering
- Beschermingszone A

- Afwijkende beschermingszone
- Waterstaatwerk waterkering
- Beschermingszone A waterkering
- Primaire waterkering
- Waterstaatwerk waterkering



Naam/Proces:

Datum: 07-11-2025

Formaat: A4

Schaal: 1:2,500

