


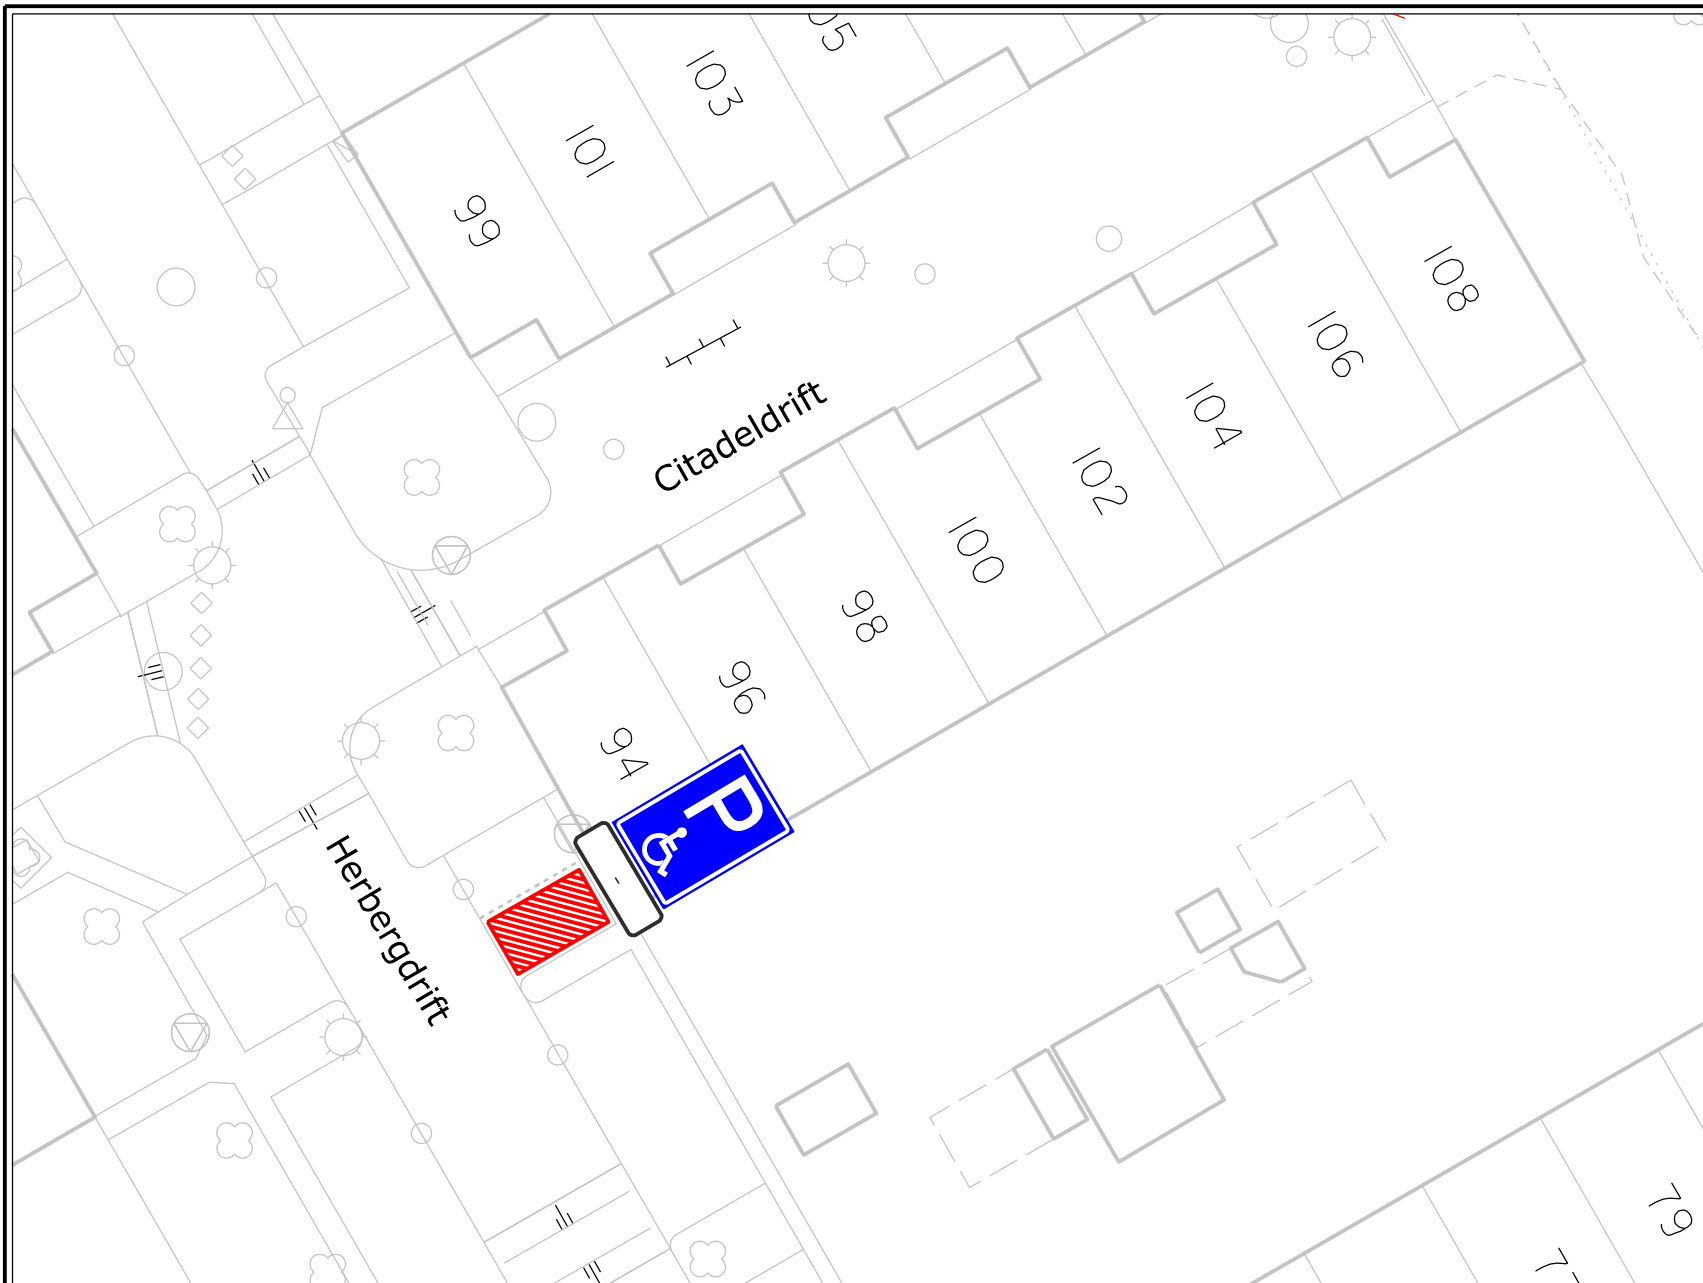

VERKEERSBESLUIT

Nummer:
IBGRY-Bz-IPP-00080

Nr.	Model	Aantal
E08		1 st.
OB309		1 st.

Datum: 04-09-2025

Locatie: Citadelstraat 108, Batau Zuid

Besluit tot instellen van: individuele gehandicaptenparkeerplaats

Nieuwegein

OPENBAAR DOMEIN

