


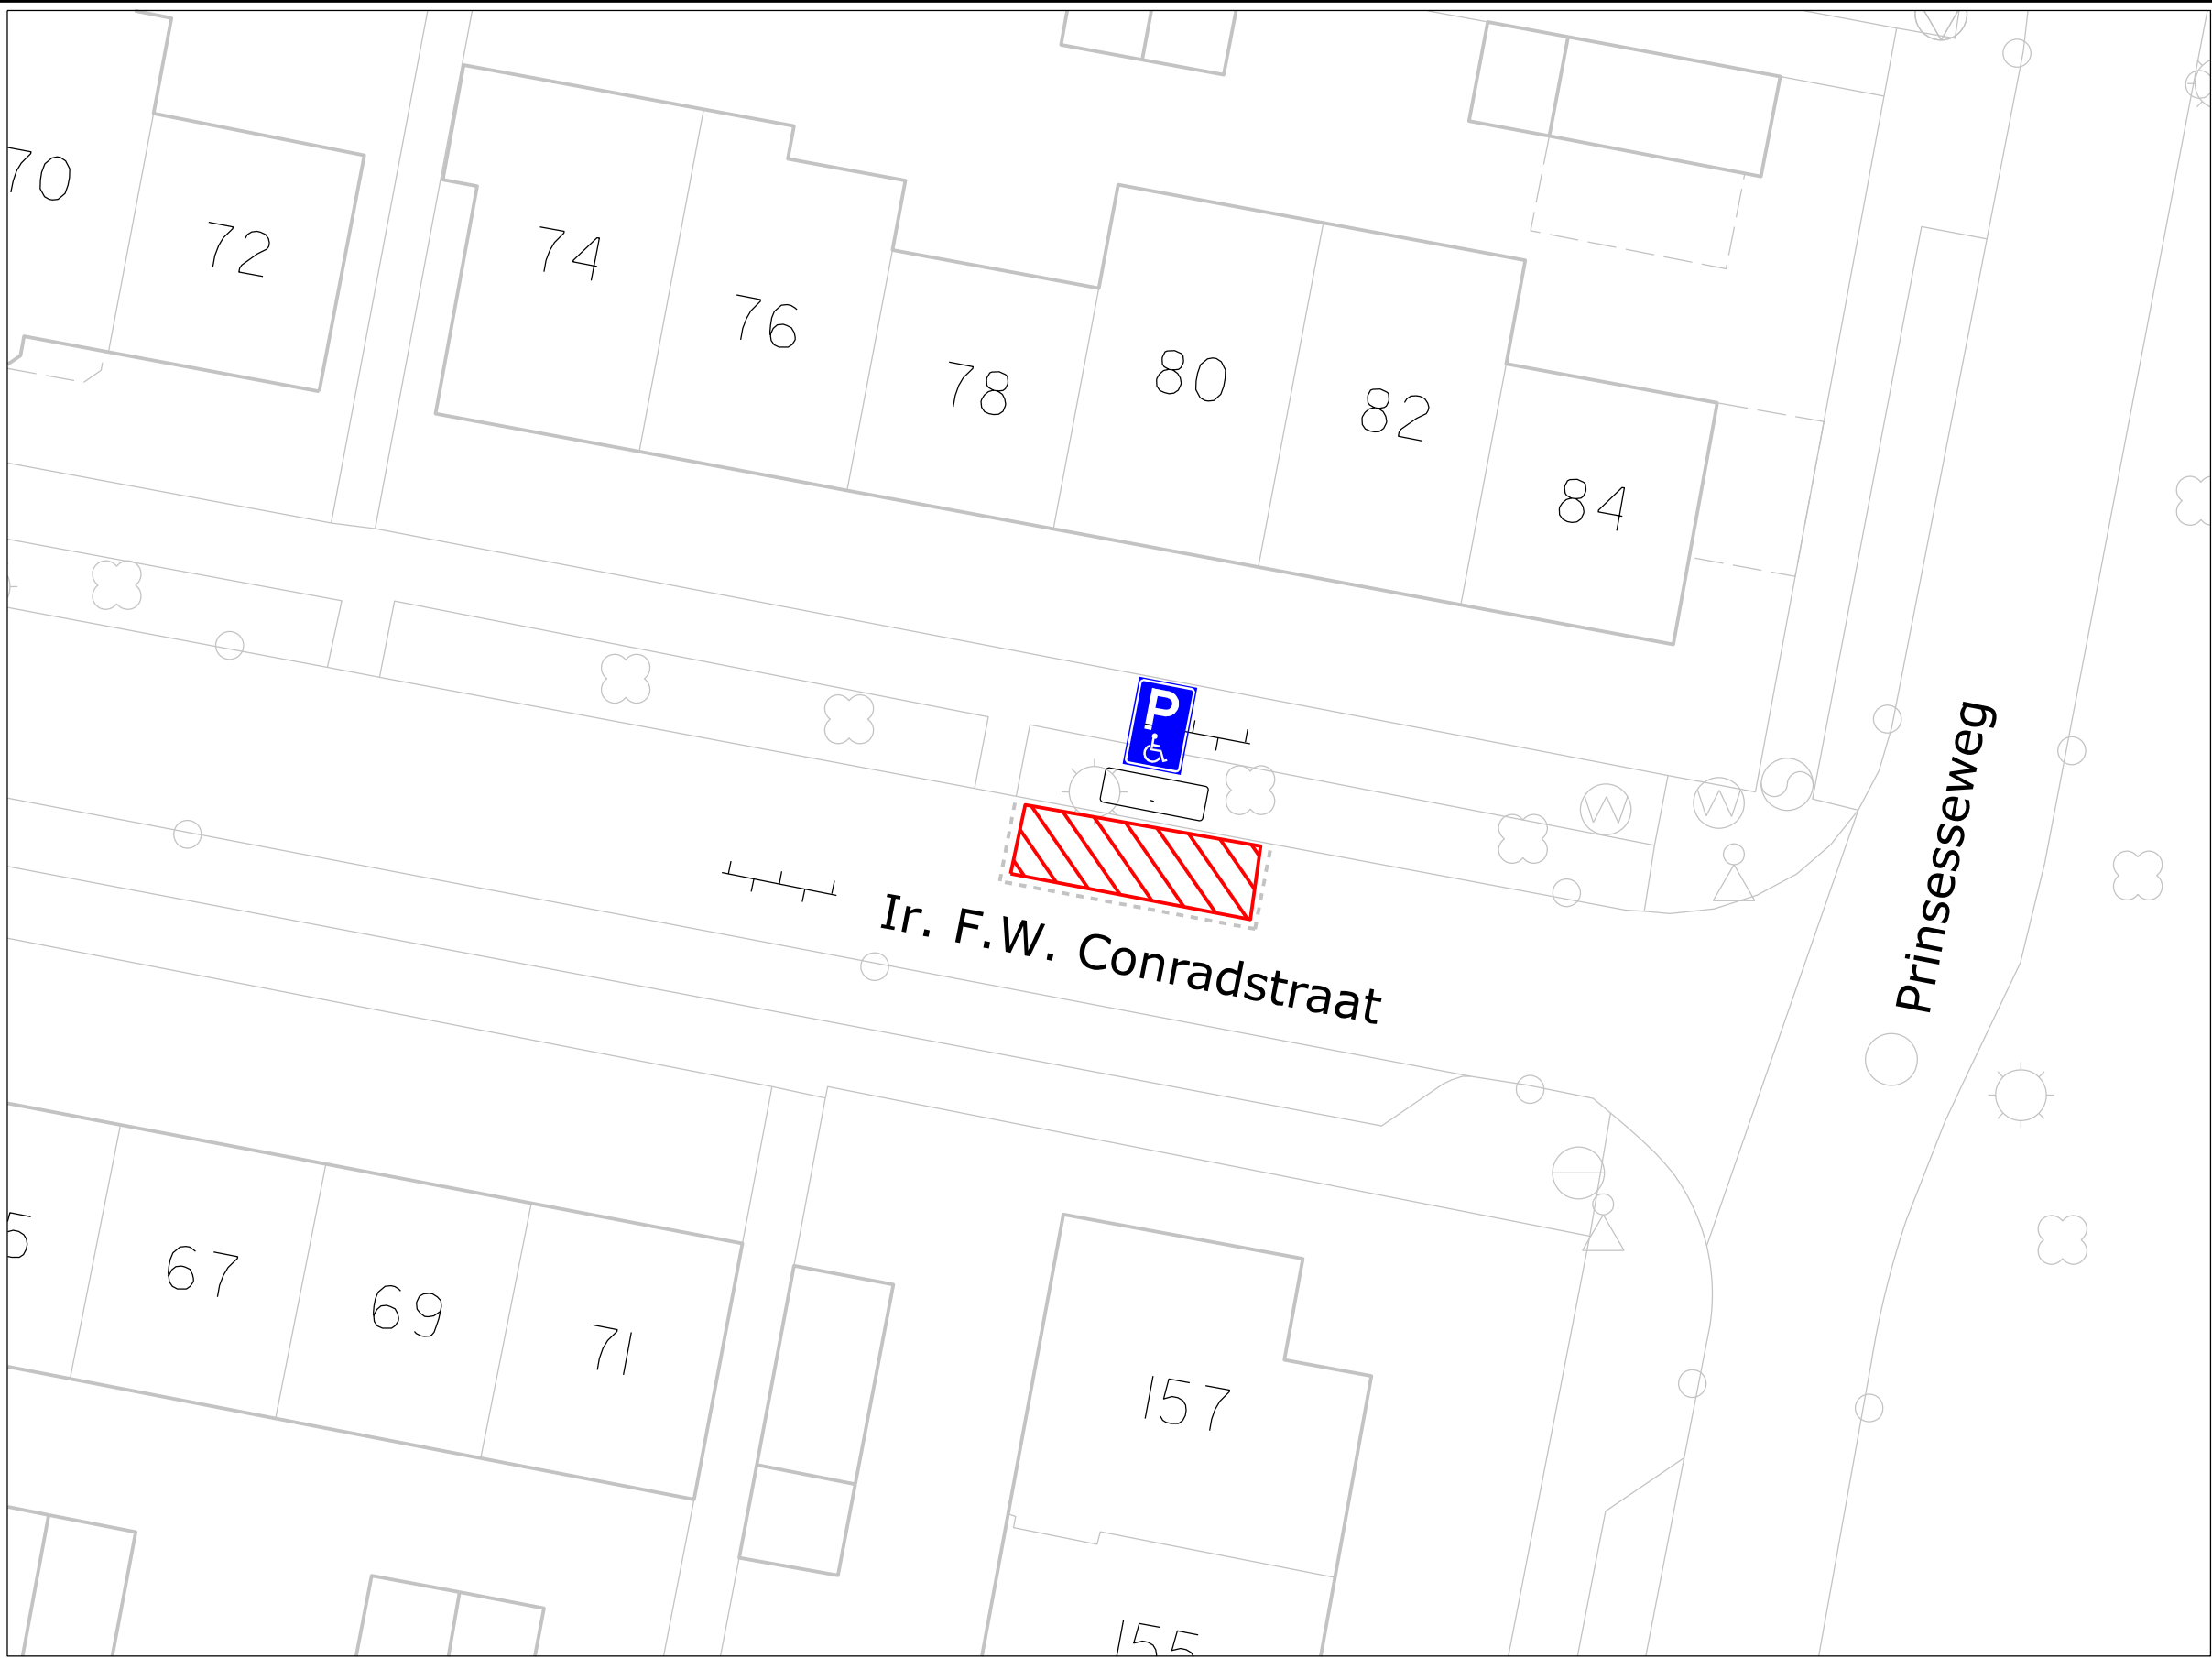

VERKEERSBESLUIT

Nummer:
IBGRY-Vr-IPP-00068

Nr.	Model	Aantal
E08		1 st.
OB309		1 st.

Datum: 15-09-2025

Locatie: Ir.F.W.Cornradstraat, Vreeswijk.
Besluit tot instellen van: individuele gehandicaptenparkeerplaats