


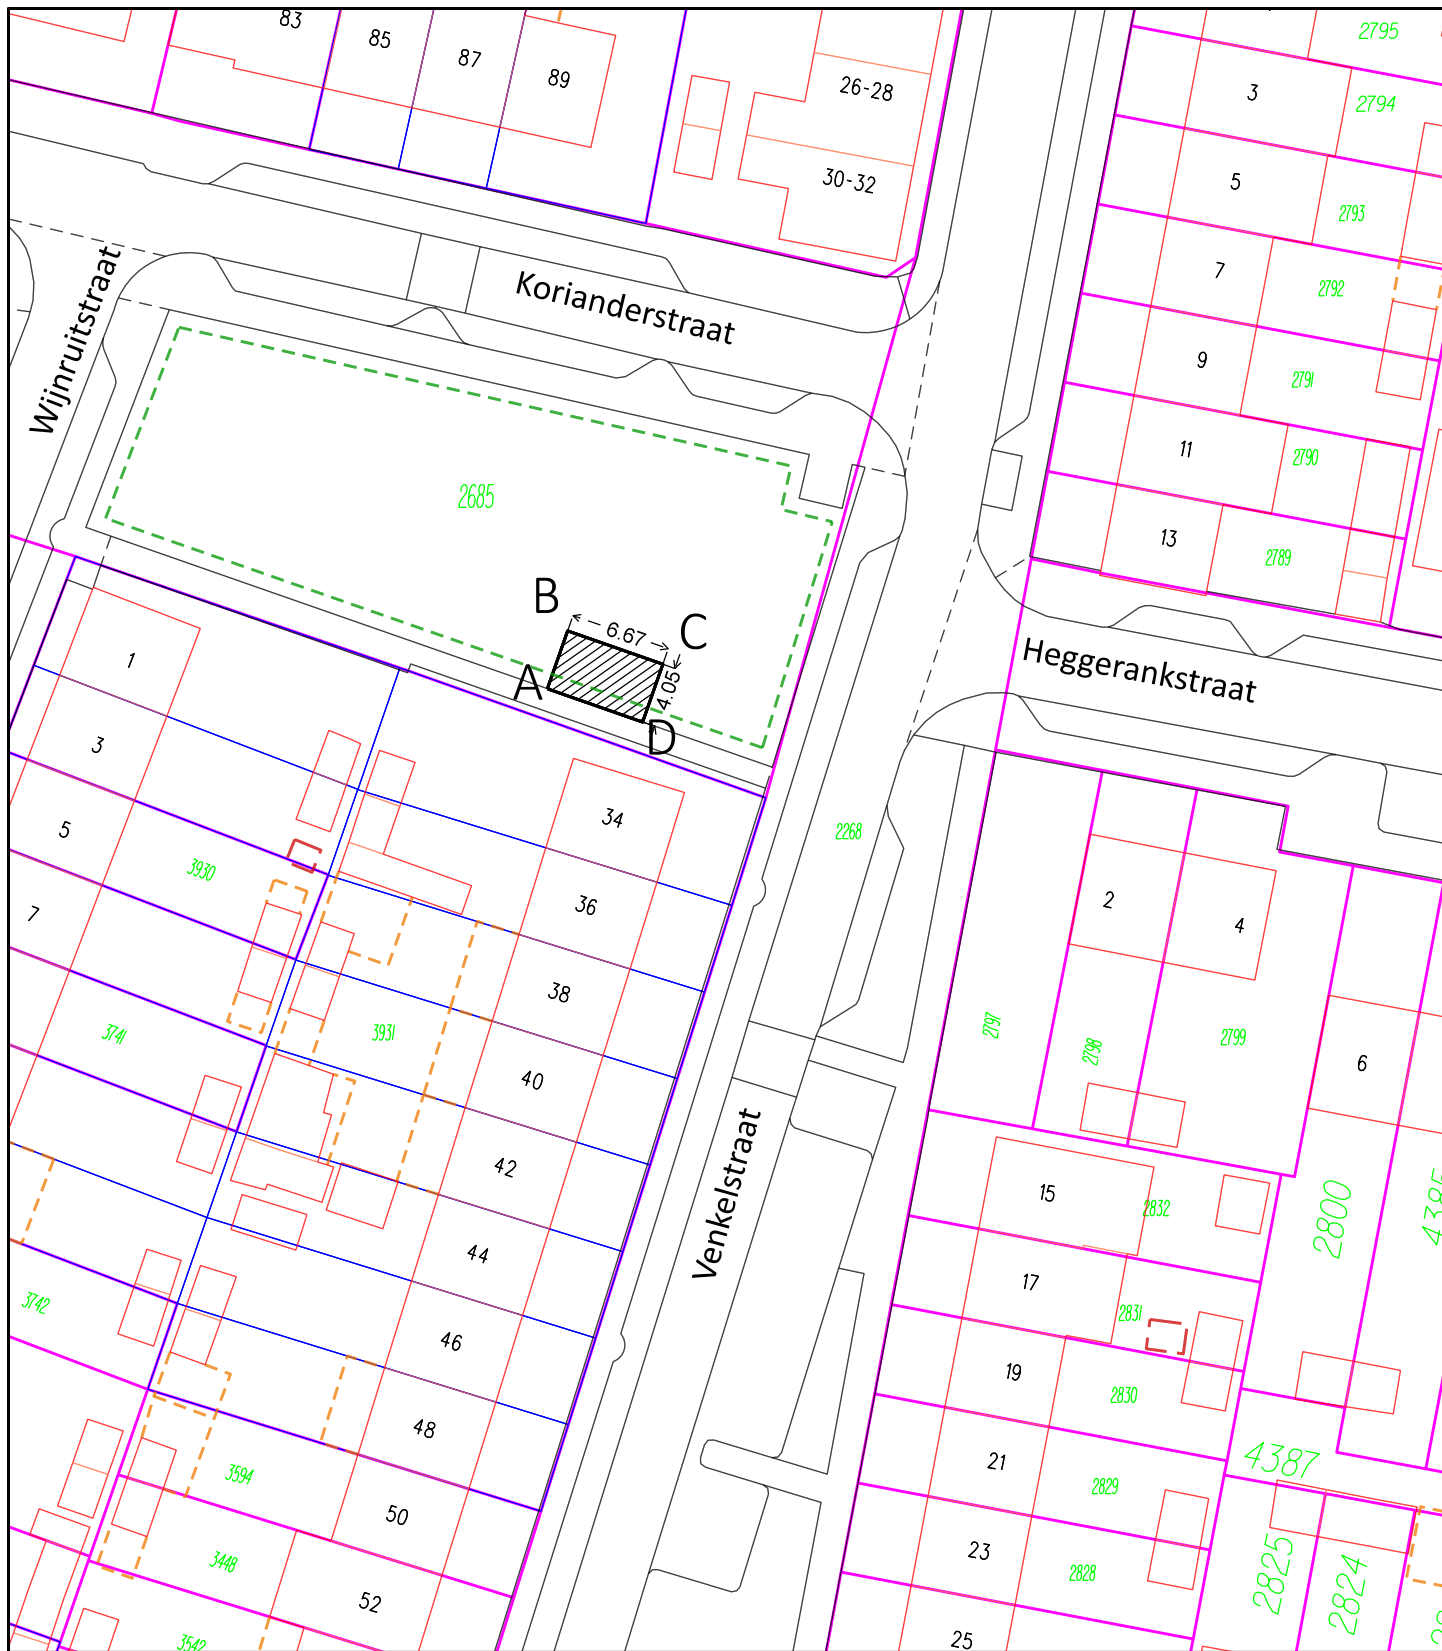

DOOR DE GEMEENTE ARNHEM AAN LIANDER
IN RECHT VAN OPSTAL UIT TE GEVEN PERCEEL
Kad. bekend: gem. Arnhem sectie E nr. 2685 ged.

Oppervlakte: $\pm 27 \text{ m}^2$

A:	X = 191739.686	Y = 442162.856
B:	X = 191741.018	Y = 442166.680
C:	X = 191747.317	Y = 442164.486
D:	X = 191745.985	Y = 442160.662

Case nr: 0297998-2

Gemeente Arnhem



Team Basisregistraties
De Connectie

Eusebiusbuitensingel 53
6825 HZ Arnhem
Postbus 2142
6802 CC Arnhem

voor akkoord

Tekeningnummer

2025-ARN-A1031



Schaal
1 : 500

Formaat
A4

Getekend
RvG

Gecontroleerd
RV

Datum
30-10-2025

Gewijzigd	Datum
-	-
-	-
-	-
-	-