


0 75 m

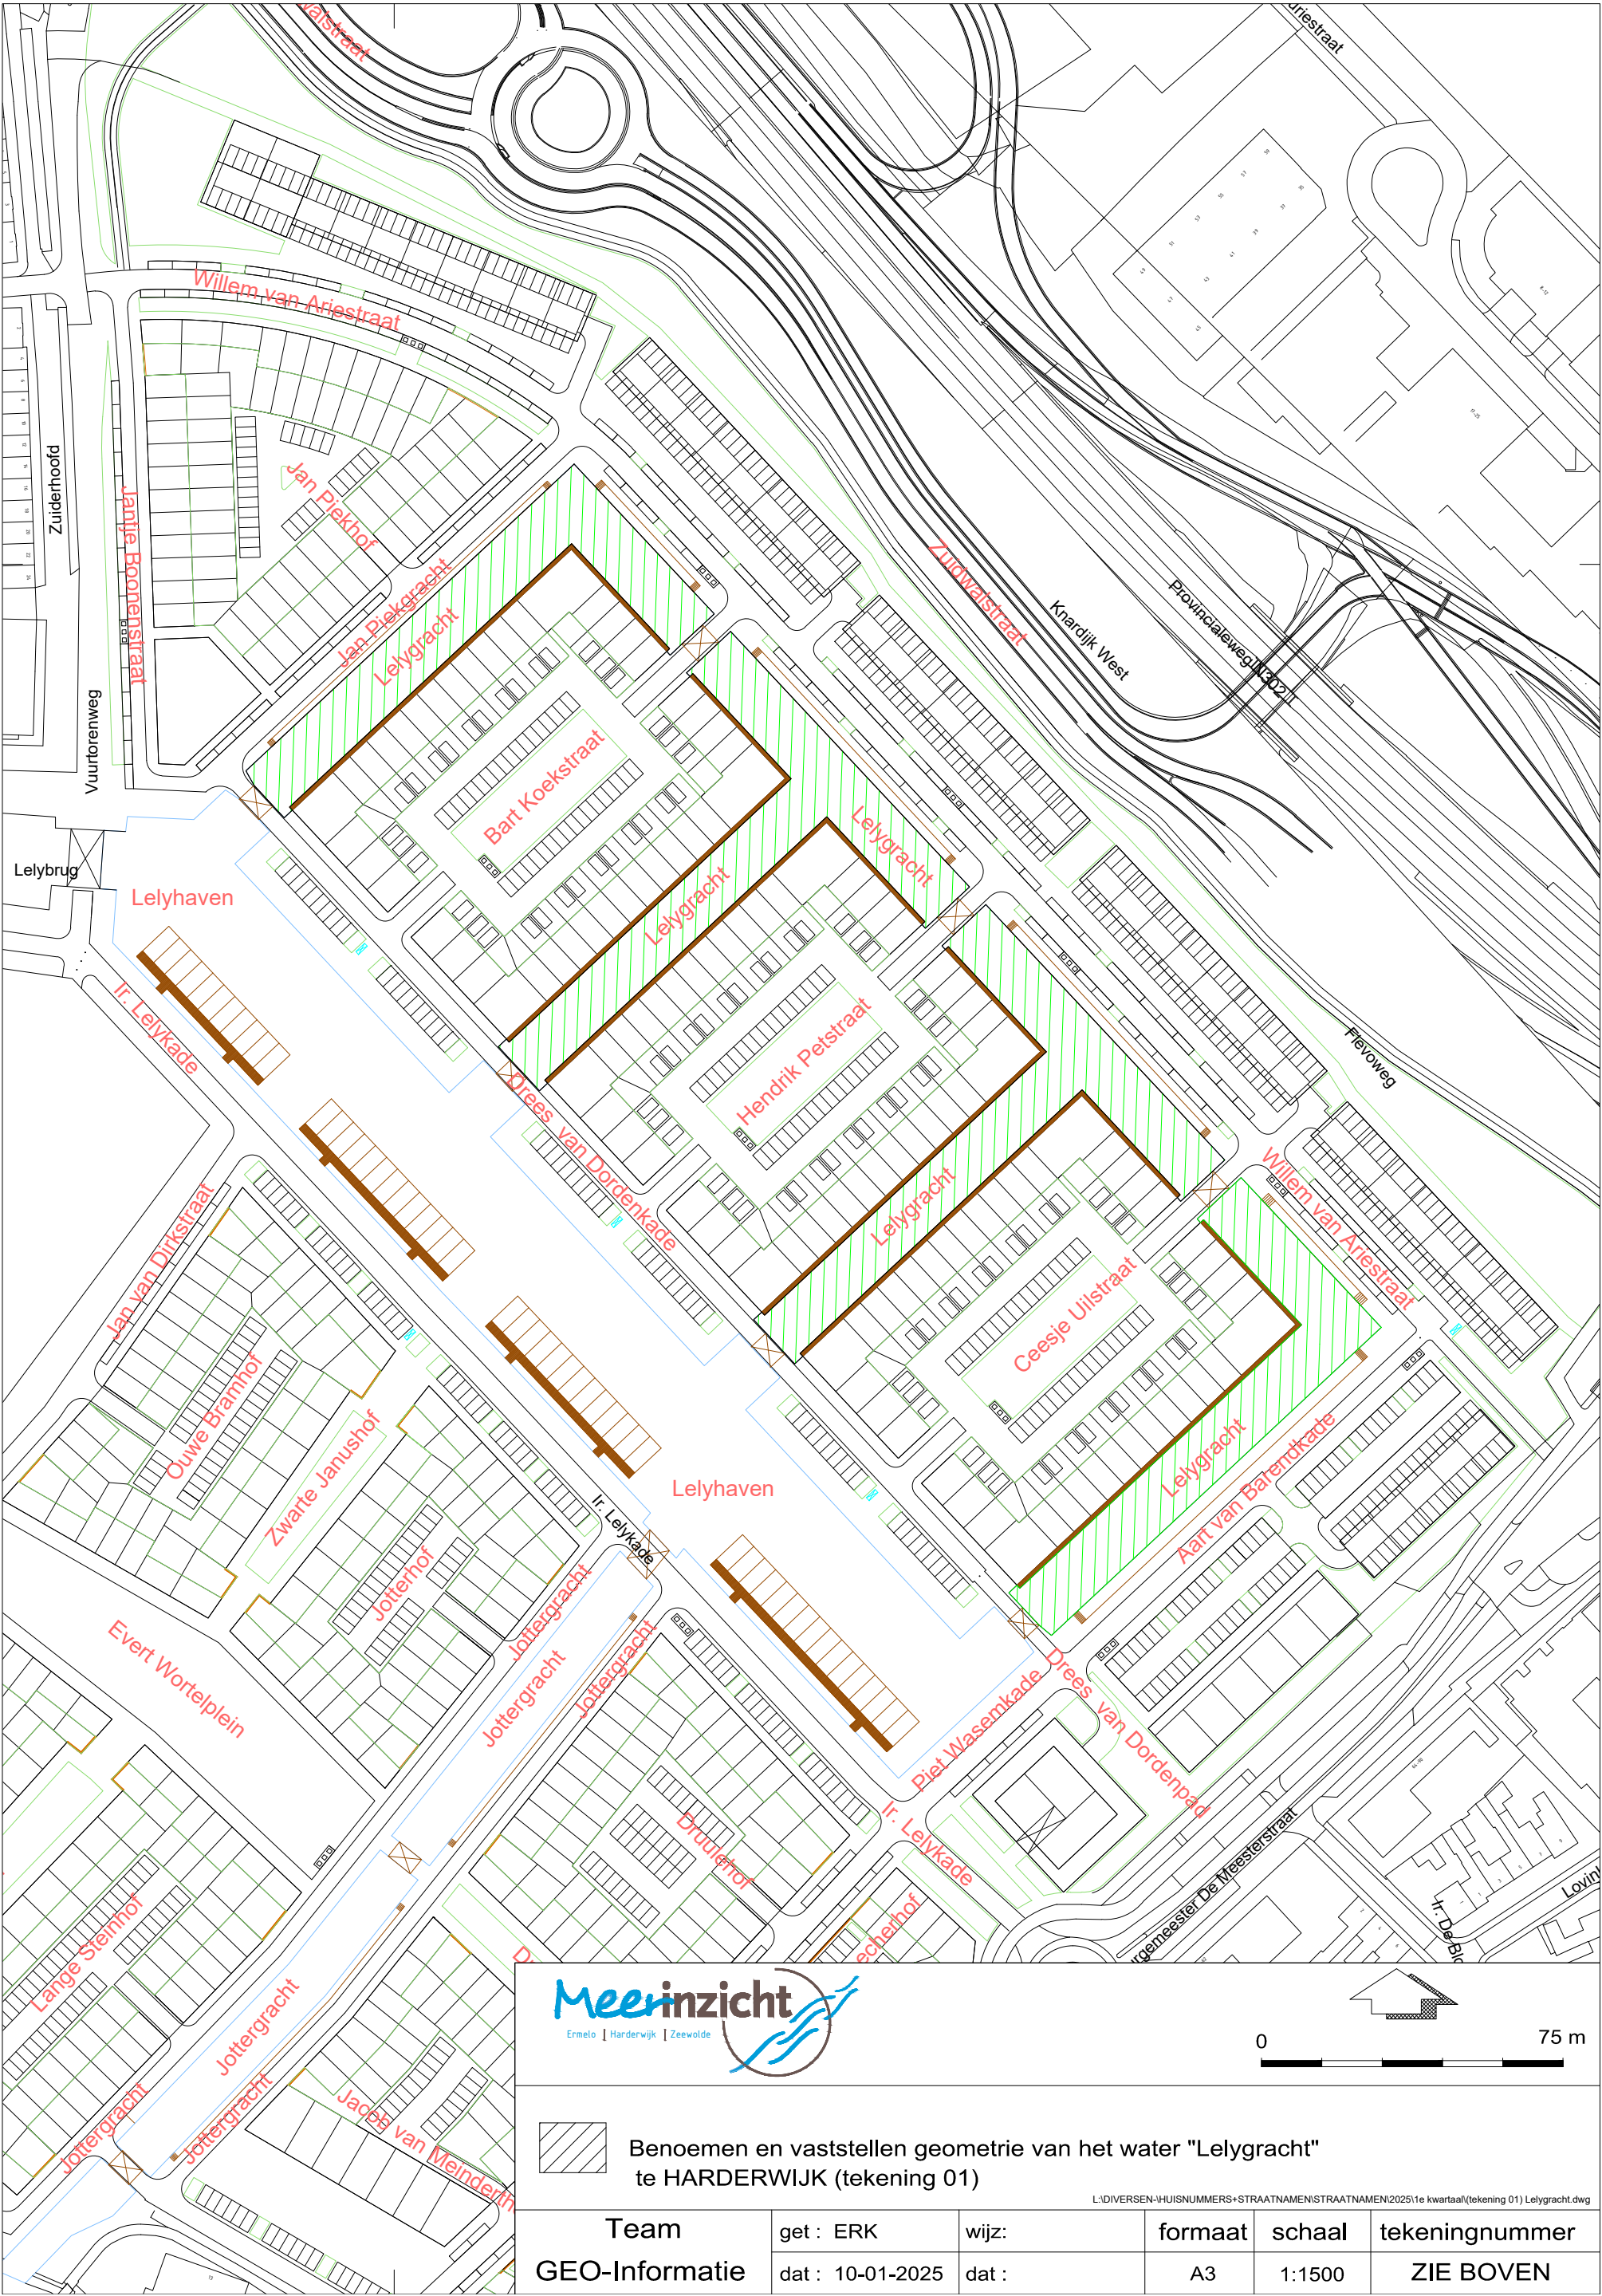

Benoemen en vaststellen geometrie van het water "Lelygracht" te HARDERWIJK (tekening 01)

L:\DIVERSEN\HUISNUMMERS+STRAATNAMEN\STRAATNAMEN\2025\1e kwartaal\tekening 01\ Lelygracht.dwg

Team GEO-Informatie	get : ERK	wijz:	formaat	schaal	tekeningnummer
	dat : 10-01-2025	dat :	A3	1:1500	ZIE BOVEN