


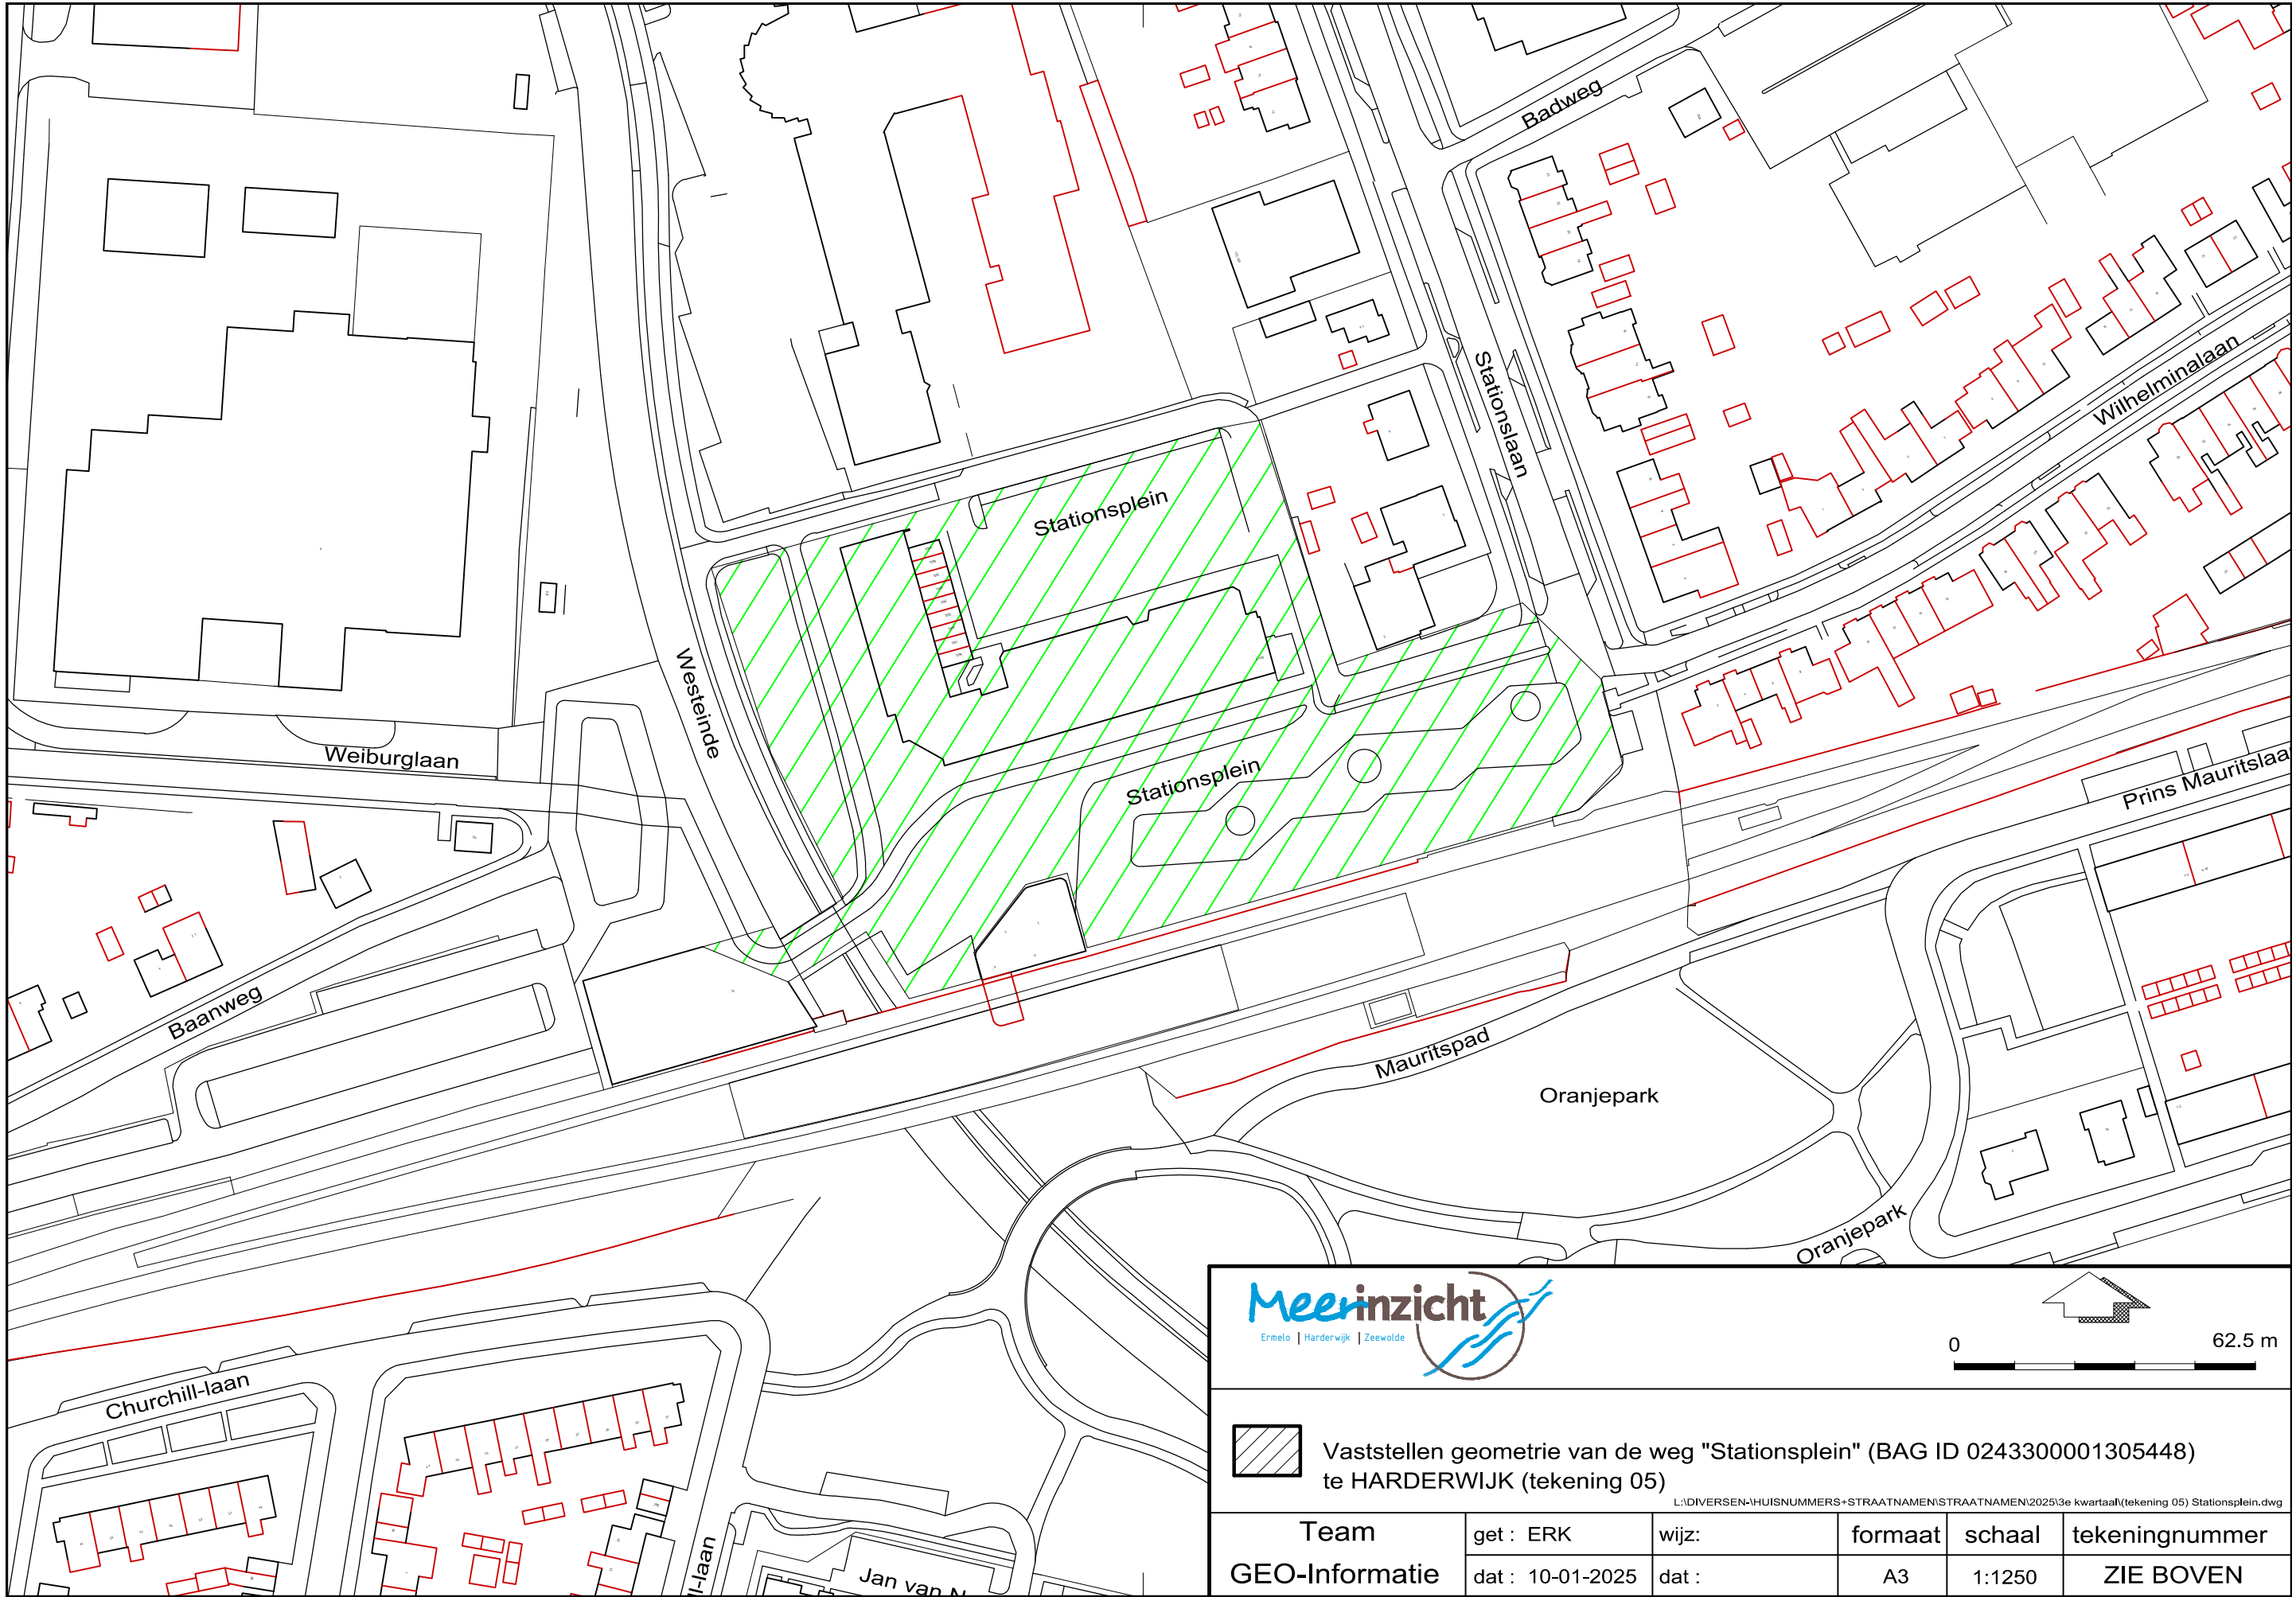



062.5 m



Vaststellen geometrie van de weg "Stationsplein" (BAG ID 0243300001305448)
te HARDERWIJK (tekening 05)

L:\DIVERSEN\HUISNUMBERS+STRAATNAMEN\STRAATNAMEN\2025\3e kwartaal\tekening 05 Stationsplein.dwg

Team	get : ERK	wijz:	formaat	schaal	tekeningnummer
GEO-Informatie	dat : 10-01-2025	dat :	A3	1:1250	ZIE BOVEN