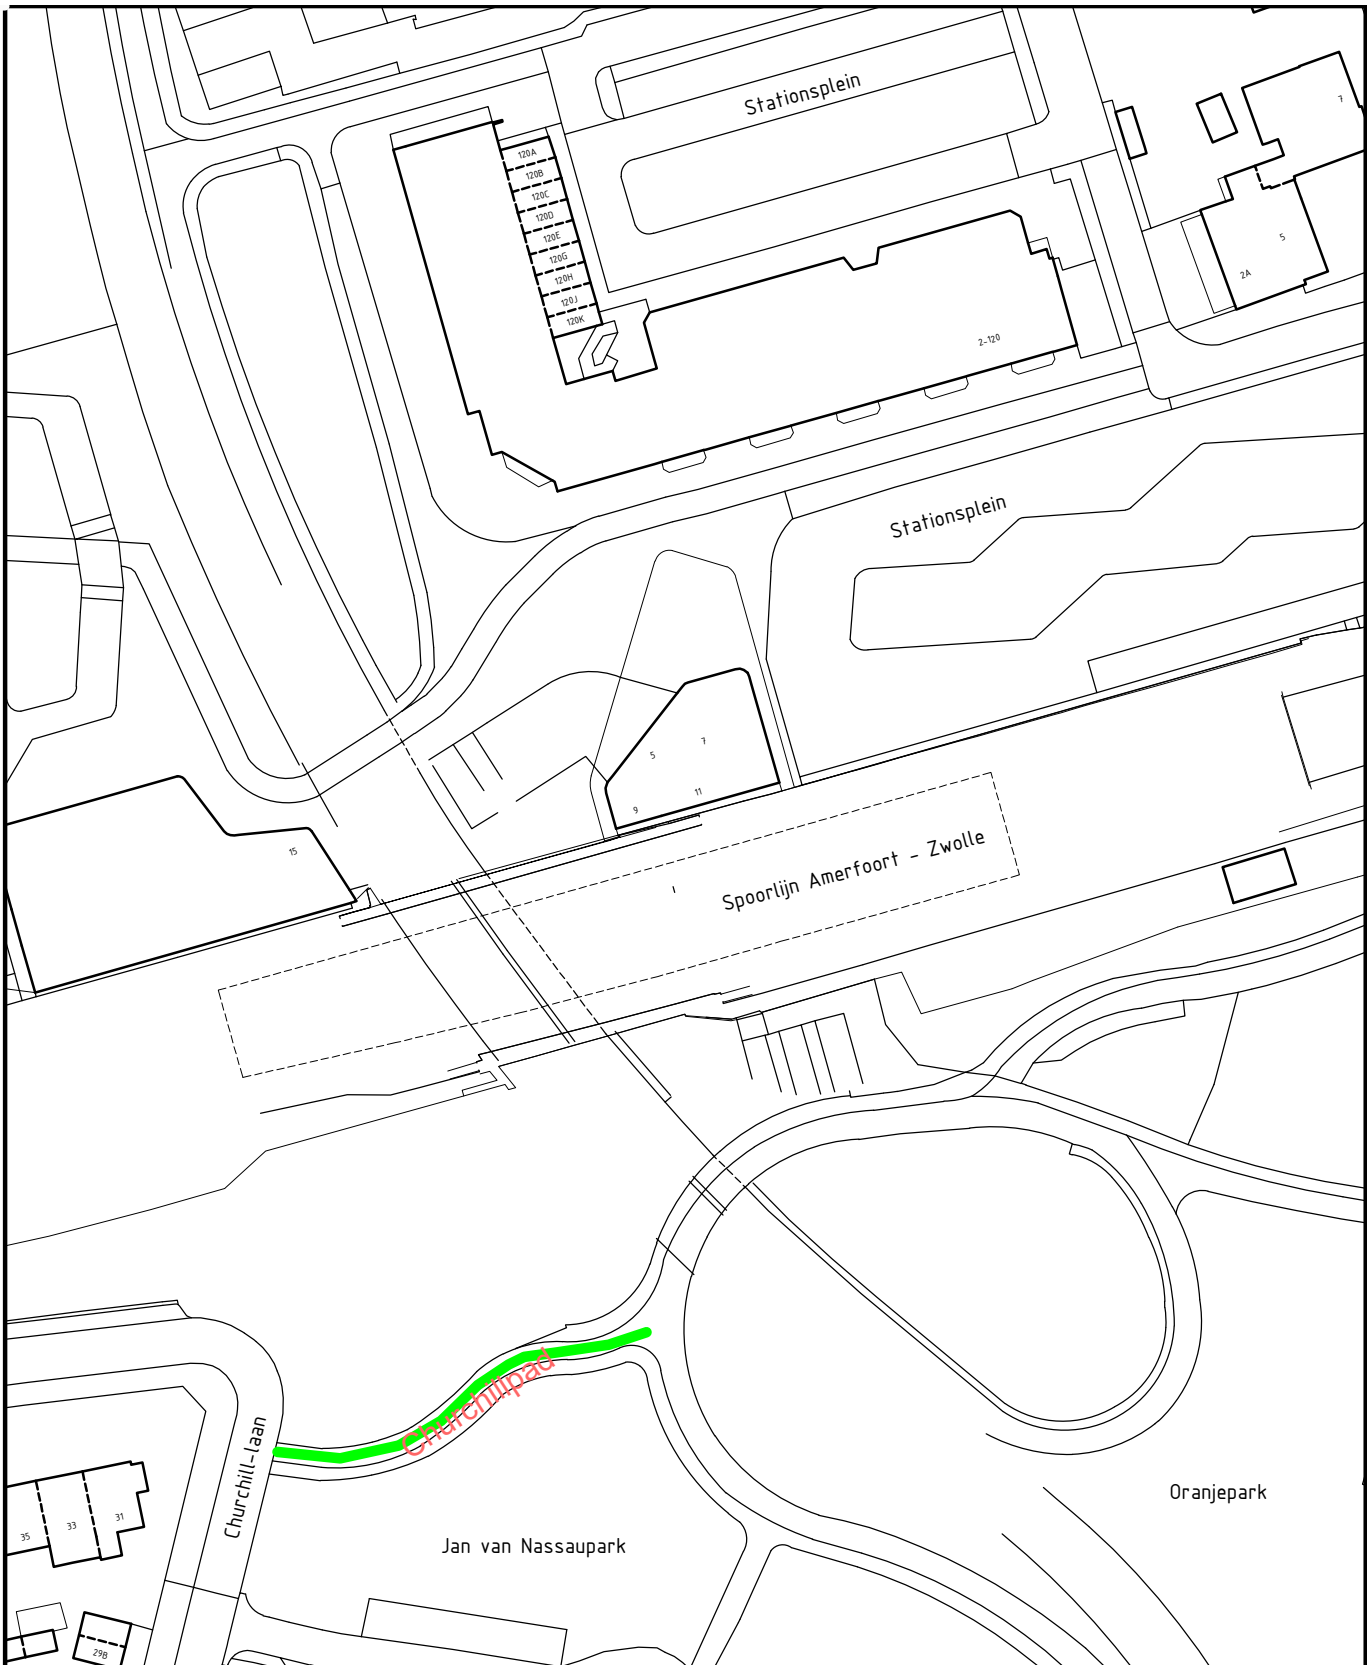


— Benoemen en vaststellen geometrie van de weg "Churchillpad" te HARDERWIJK (tekening 11)

L:\DIVERSEN\HUISNUMMERS+STRAATNAMEN\STRAATNAMEN\2025\1e kwartaal\tekening 11) Churchillpad.dwg

Team	get : ERK	wijz:	formaat	schaal	tekeningnummer
GEO-Informatie	dat : 10-01-2025	dat :	A4	1:1000	ZIE BOVEN