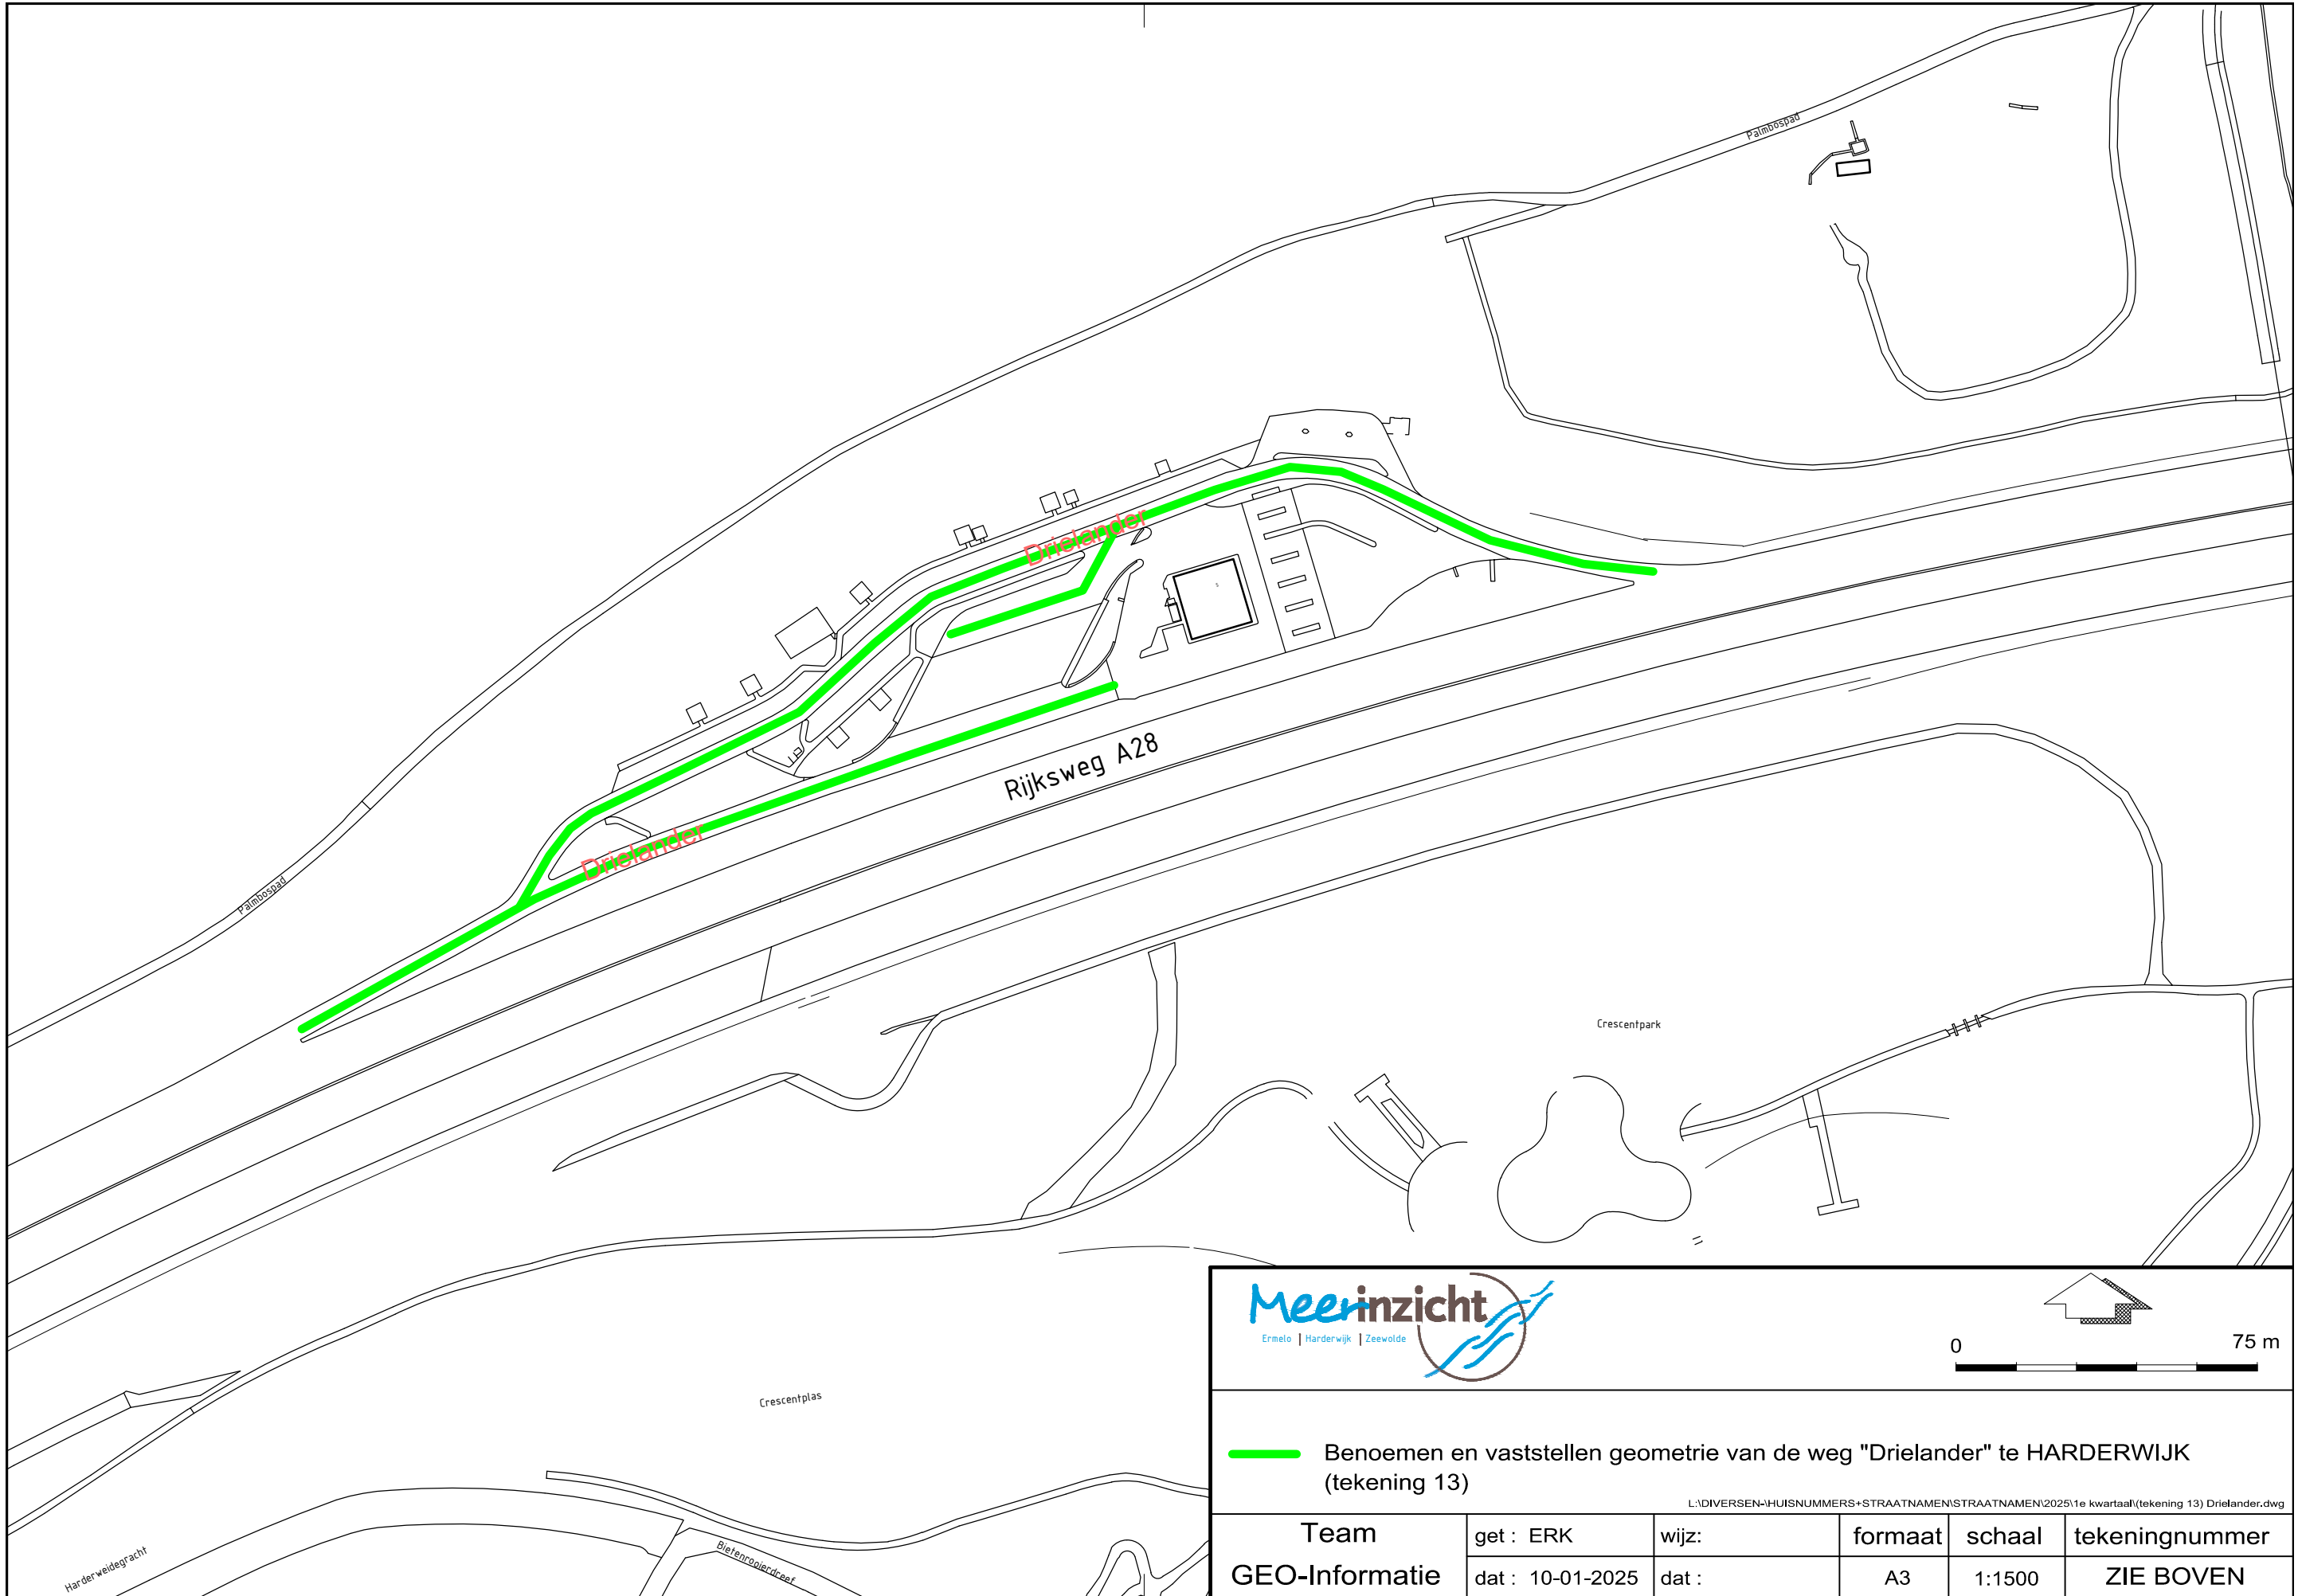


Benoemen en vaststellen geometrie van de weg "Drielandse" te HARDERWIJK (tekening 13)

L:\DIVERSEN\HUISNUMMERS+STRAATNAMEN\STRAATNAMEN\2025\1e kwartaal\tekening 13) Drielandse.dwg

Team	get : ERK	wijz:	formaat	schaal	tekeningnummer
GEO-Informatie	dat : 10-01-2025	dat :	A3	1:1500	ZIE BOVEN