



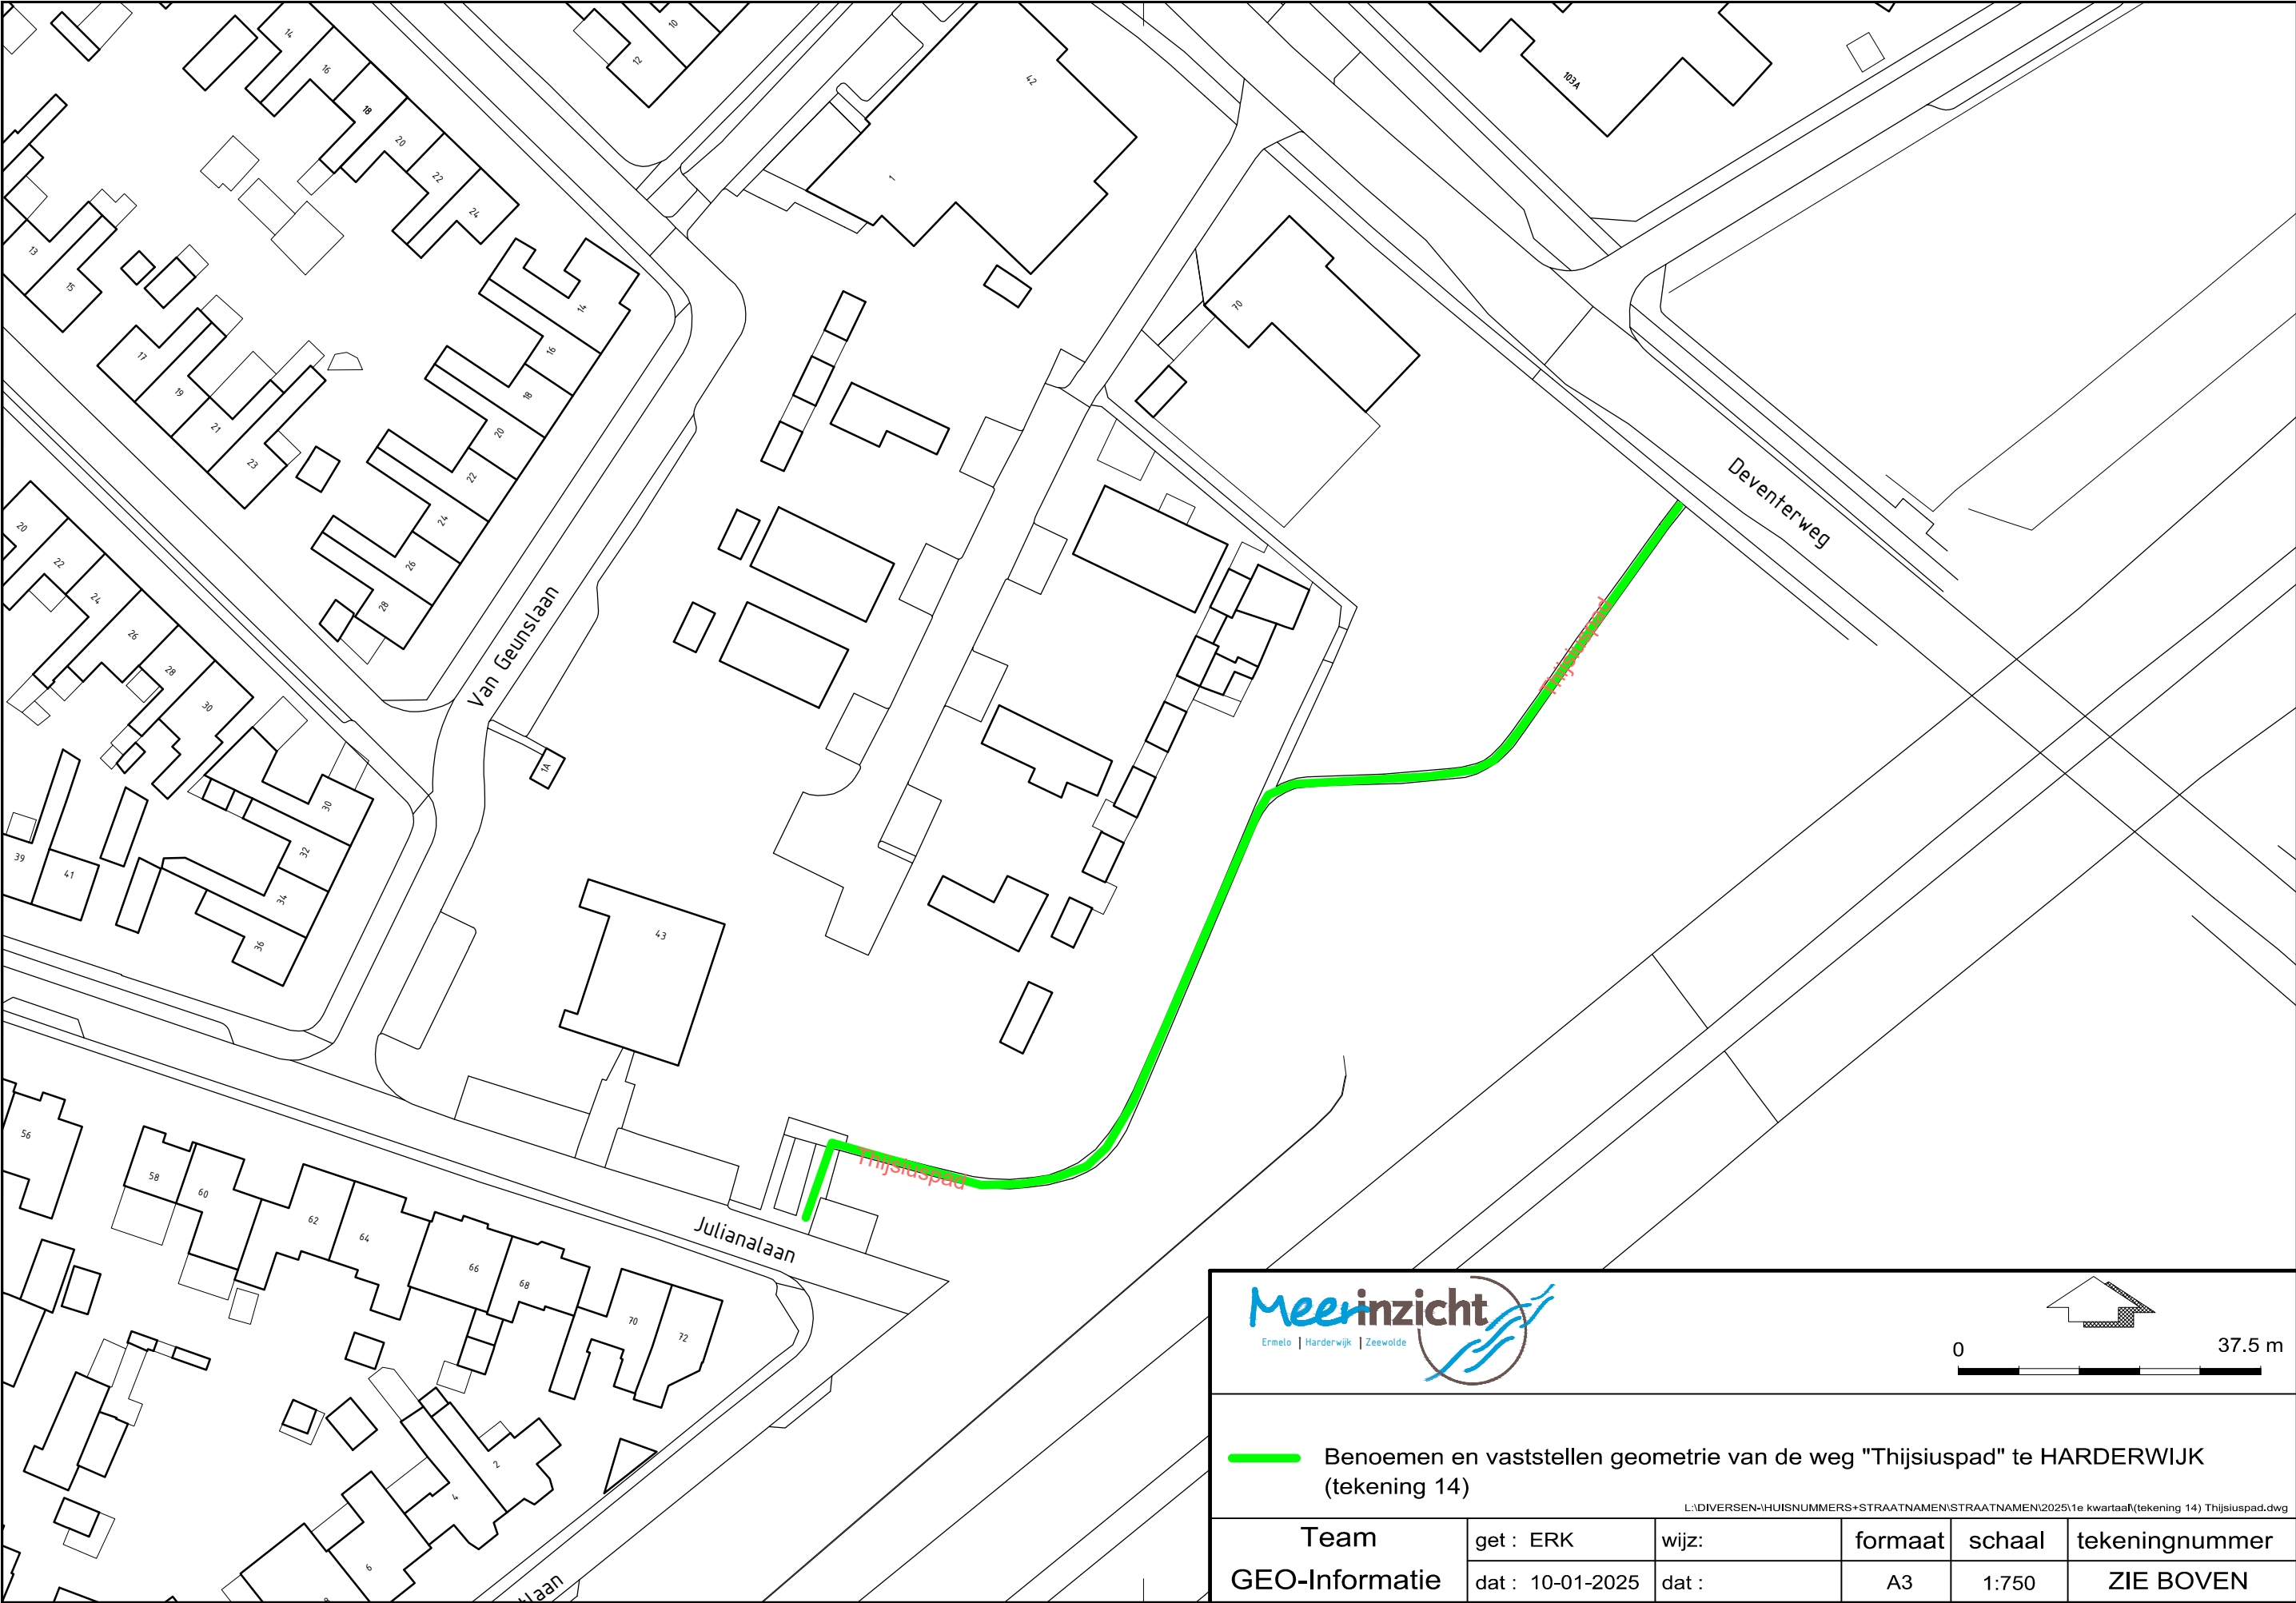

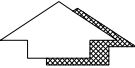



0

37.5 m

Benoemen en vaststellen geometrie van de weg "Thijsiuspad" te HARDERWIJK
(tekening 14)

L:\DIVERSEN\HUISNUMMERS+STRAATNAMEN\STRAATNAMEN\2025\1e kwartaal\tekening 14) Thijsiuspad.dwg

Team	get : ERK	wijz:	formaat	schaal	tekeningnummer
GEO-Informatie	dat : 10-01-2025	dat :	A3	1:750	ZIE BOVEN