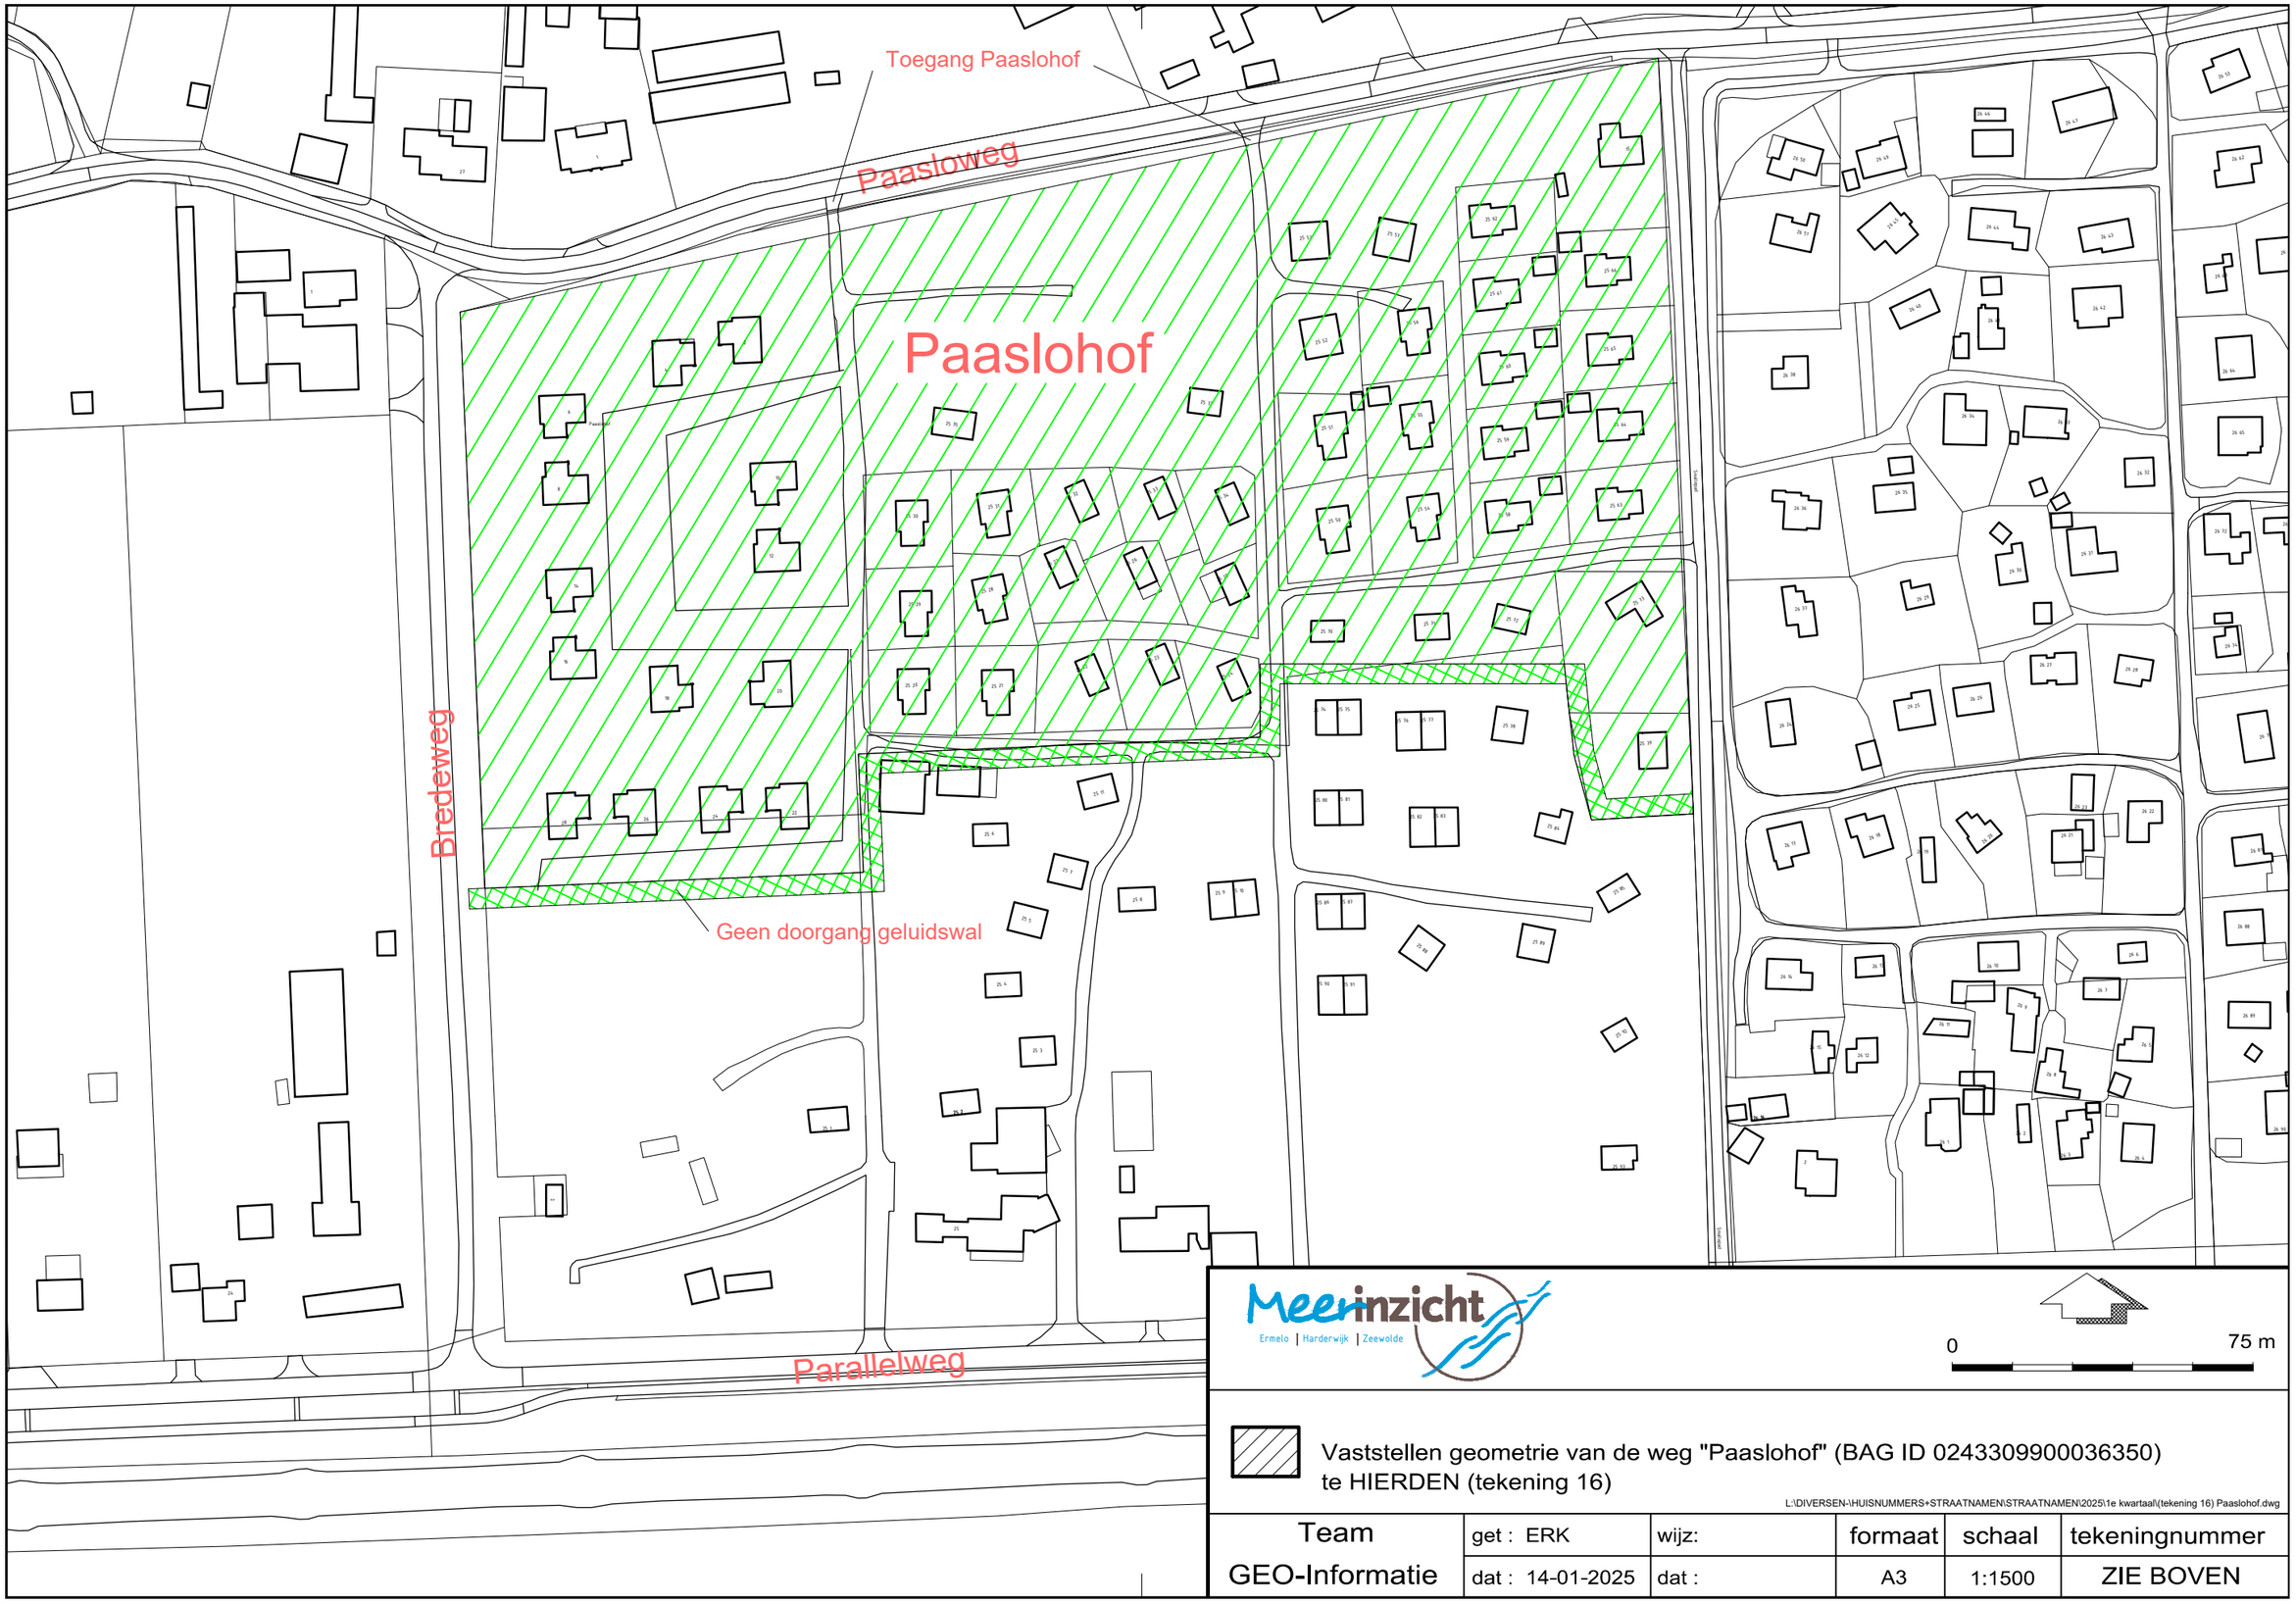
Toegang Paaslohof
Paasloweg
Paaslohof
Bredeweg
Geen doorgang geluidswal
Parallelweg
Meerinzicht
Ermelo | Harderwijk | Zeewolde
0
75 m
Vaststellen geometrie van de weg "Paaslohof" (BAG ID 0243309900036350)
te HIERDEN (tekening 16)
L:\DIVERSEN-\HUISNUMMERS+STRAATNAMEN\STRAATNAMEN\2025\1e kwartaal\(tekening 16) Paaslohof.dwg
Team GEO-Informatie
get : ERK
dat : 14-01-2025
wijz:
dat :
formaat
A3
schaal
1:1500
tekeningnummer
ZIE BOVEN