


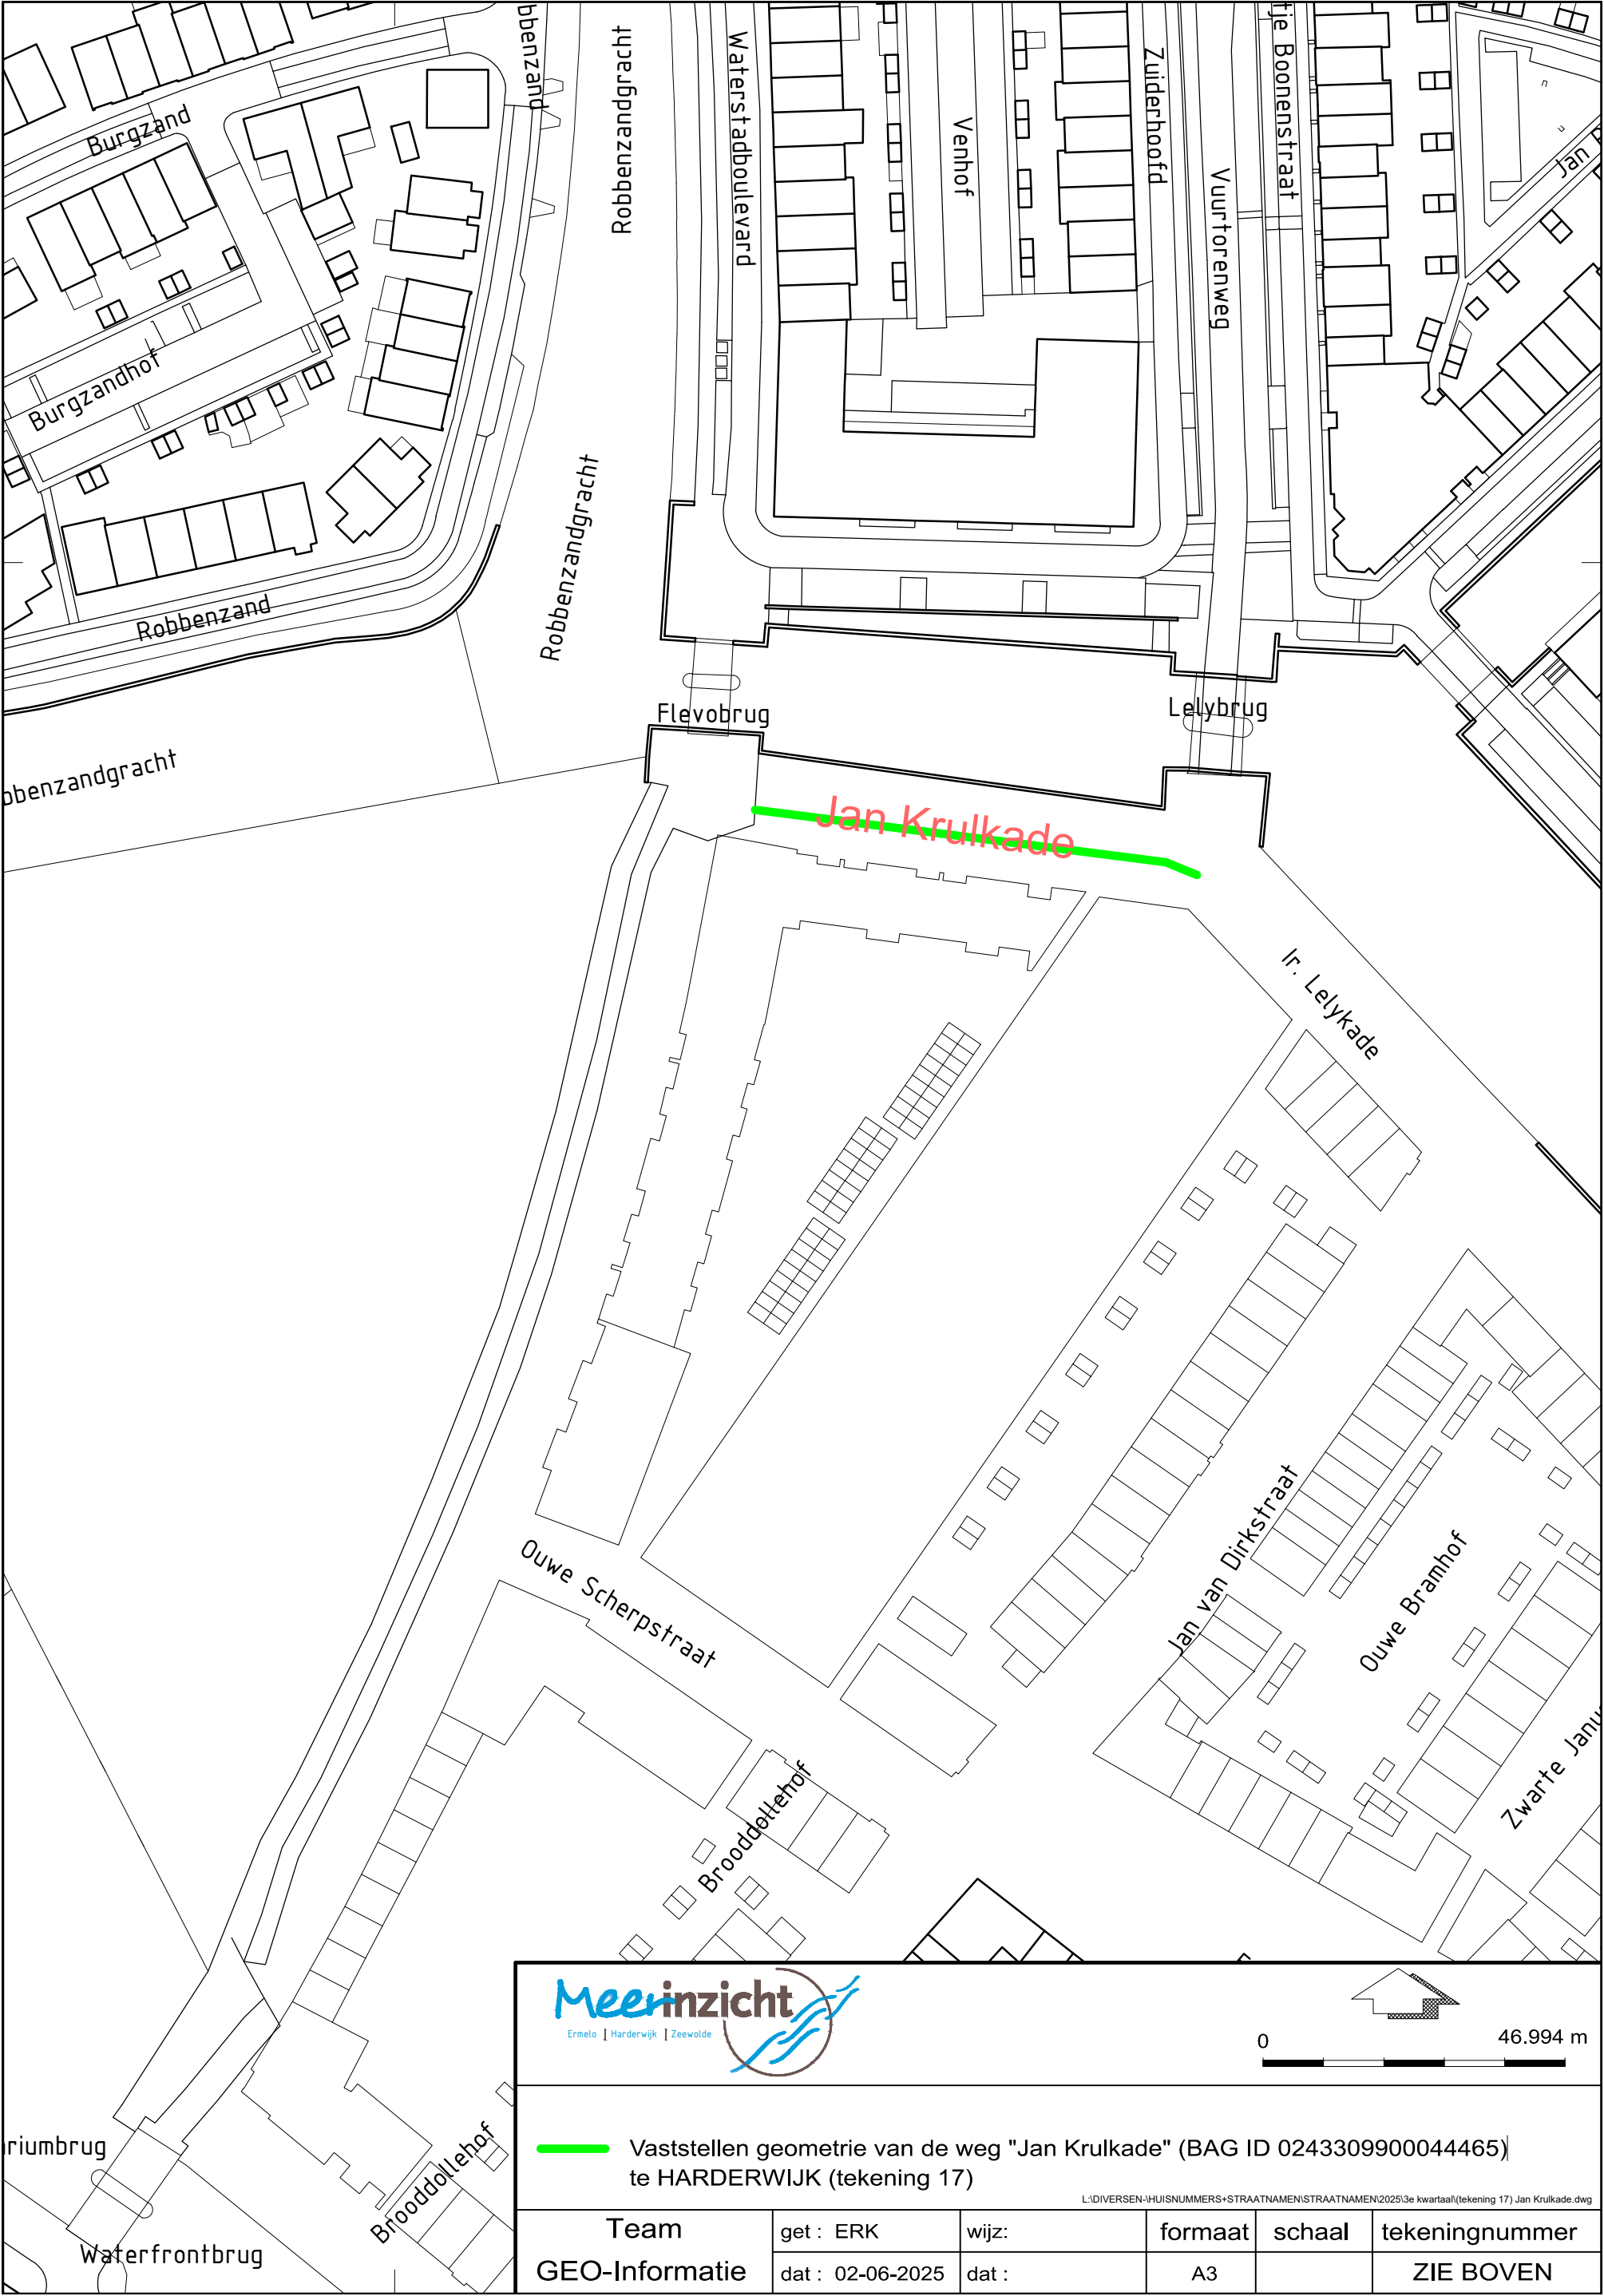



046.994 m

Vaststellen geometrie van de weg "Jan Krulkade" (BAG ID 0243309900044465)
te HARDERWIJK (tekening 17)

Team

GEO-Informatie

get : ERK

dat : 02-06-2025

wijz:

dat :

formaat

A3

schaal

tekeningnummer

ZIE BOVEN

L:\DIVERSEN\HUISNUMMERS+STRAATNAMEN\STRAATNAMEN\2025\3e kwartaal\tekening 17\Jan Krulkade.dwg