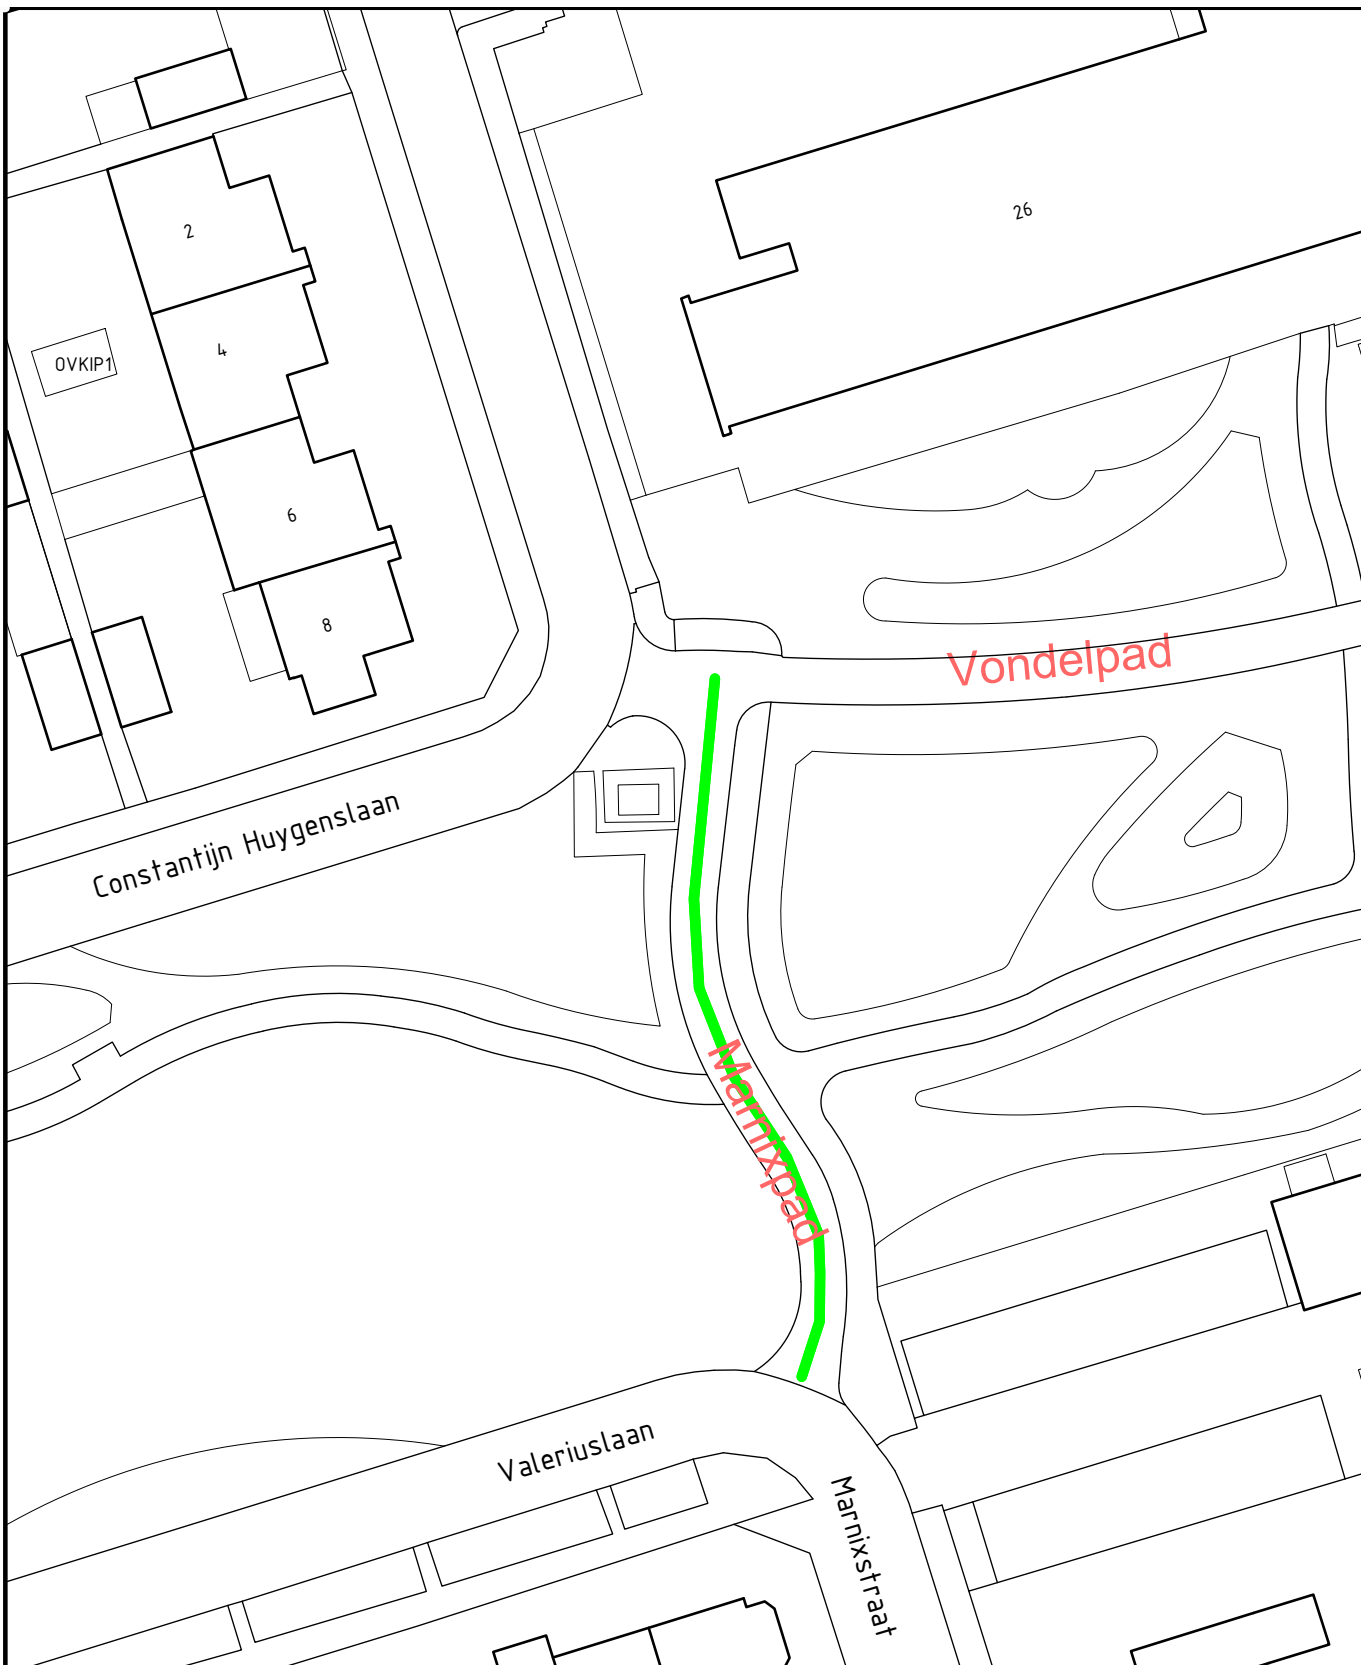


 Benoemen en vaststellen geometrie van de weg "Marnixpad" te HARDERWIJK
(tekening 22)

L:\DIVERSEN\HUISNUMMERS+STRAATNAMEN\STRAATNAMEN\2025\3e kwartaal\tekening 22) Marnixpad.dwg

Team	get : ERK	wijz:	formaat	schaal	tekeningnummer
GEO-Informatie	dat : 28-08-2025	dat :	A4		ZIE BOVEN