


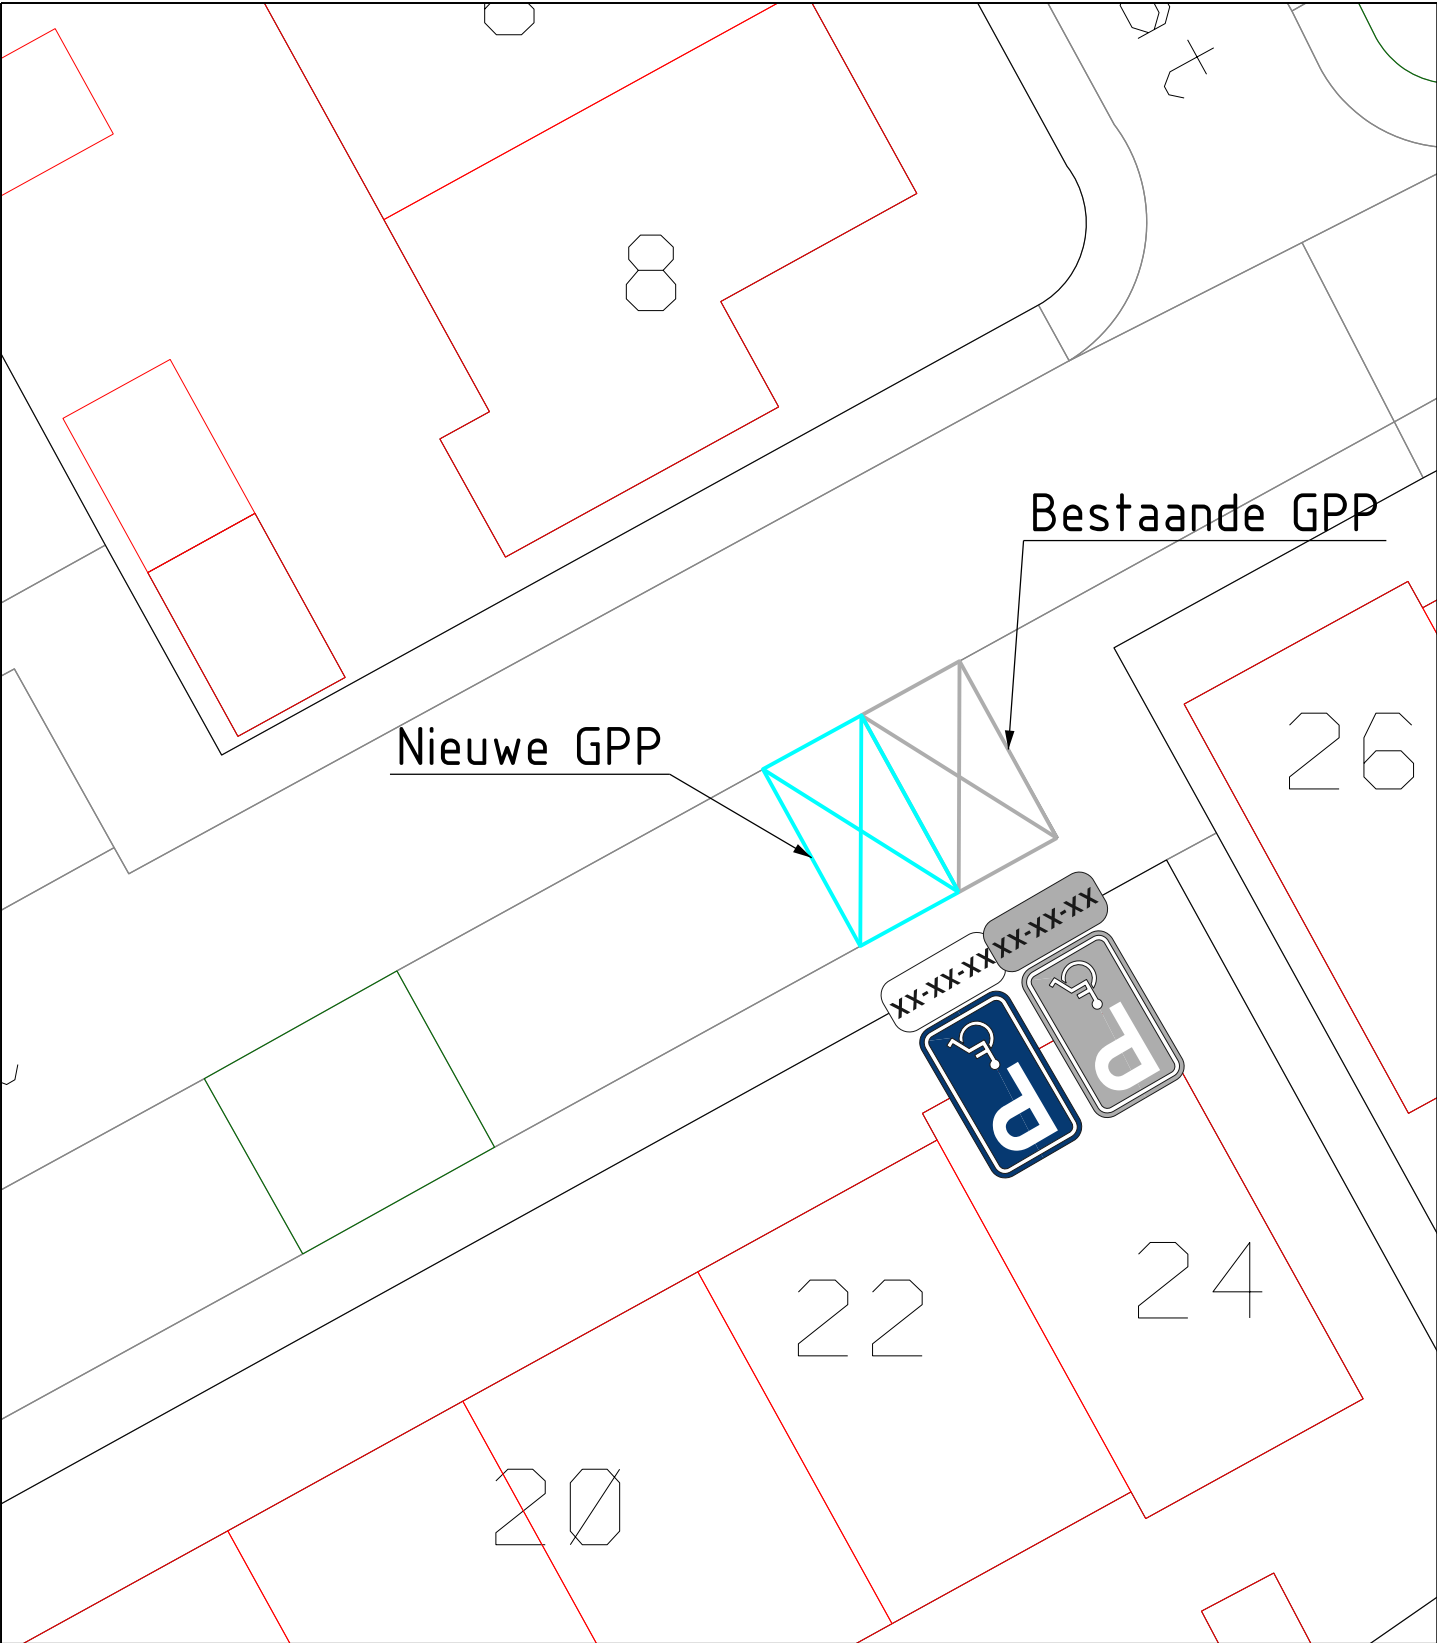

C	-	-	-	-
B	-	-	-	-
A	-	-	-	-
WIJZIG.	DATUM	OMSCHRIJVING	GETEKEND	AKKOORD

 gemeente Goeree-Overflakkee	ONDERDEEL GPP Willem-Alexanderstraat t.h.v. nr. 24			
	TEKENINGNUMMER Z-25-175441	BLAD 1 van 1	GETEKEND COL	AKKOORD MvG
PROJECT Gehandicapten Parkeerplaatsen	KERN Melissant	SCHAAL 1:200	FORMAAT A4	DATUM 14-10-2025
Koningin Julianaweg 45, 3241 XB Middelharnis Postbus 1, 3240 AA Middelharnis T: 14 0187 E: info@goeree-overflakkee.nl				