


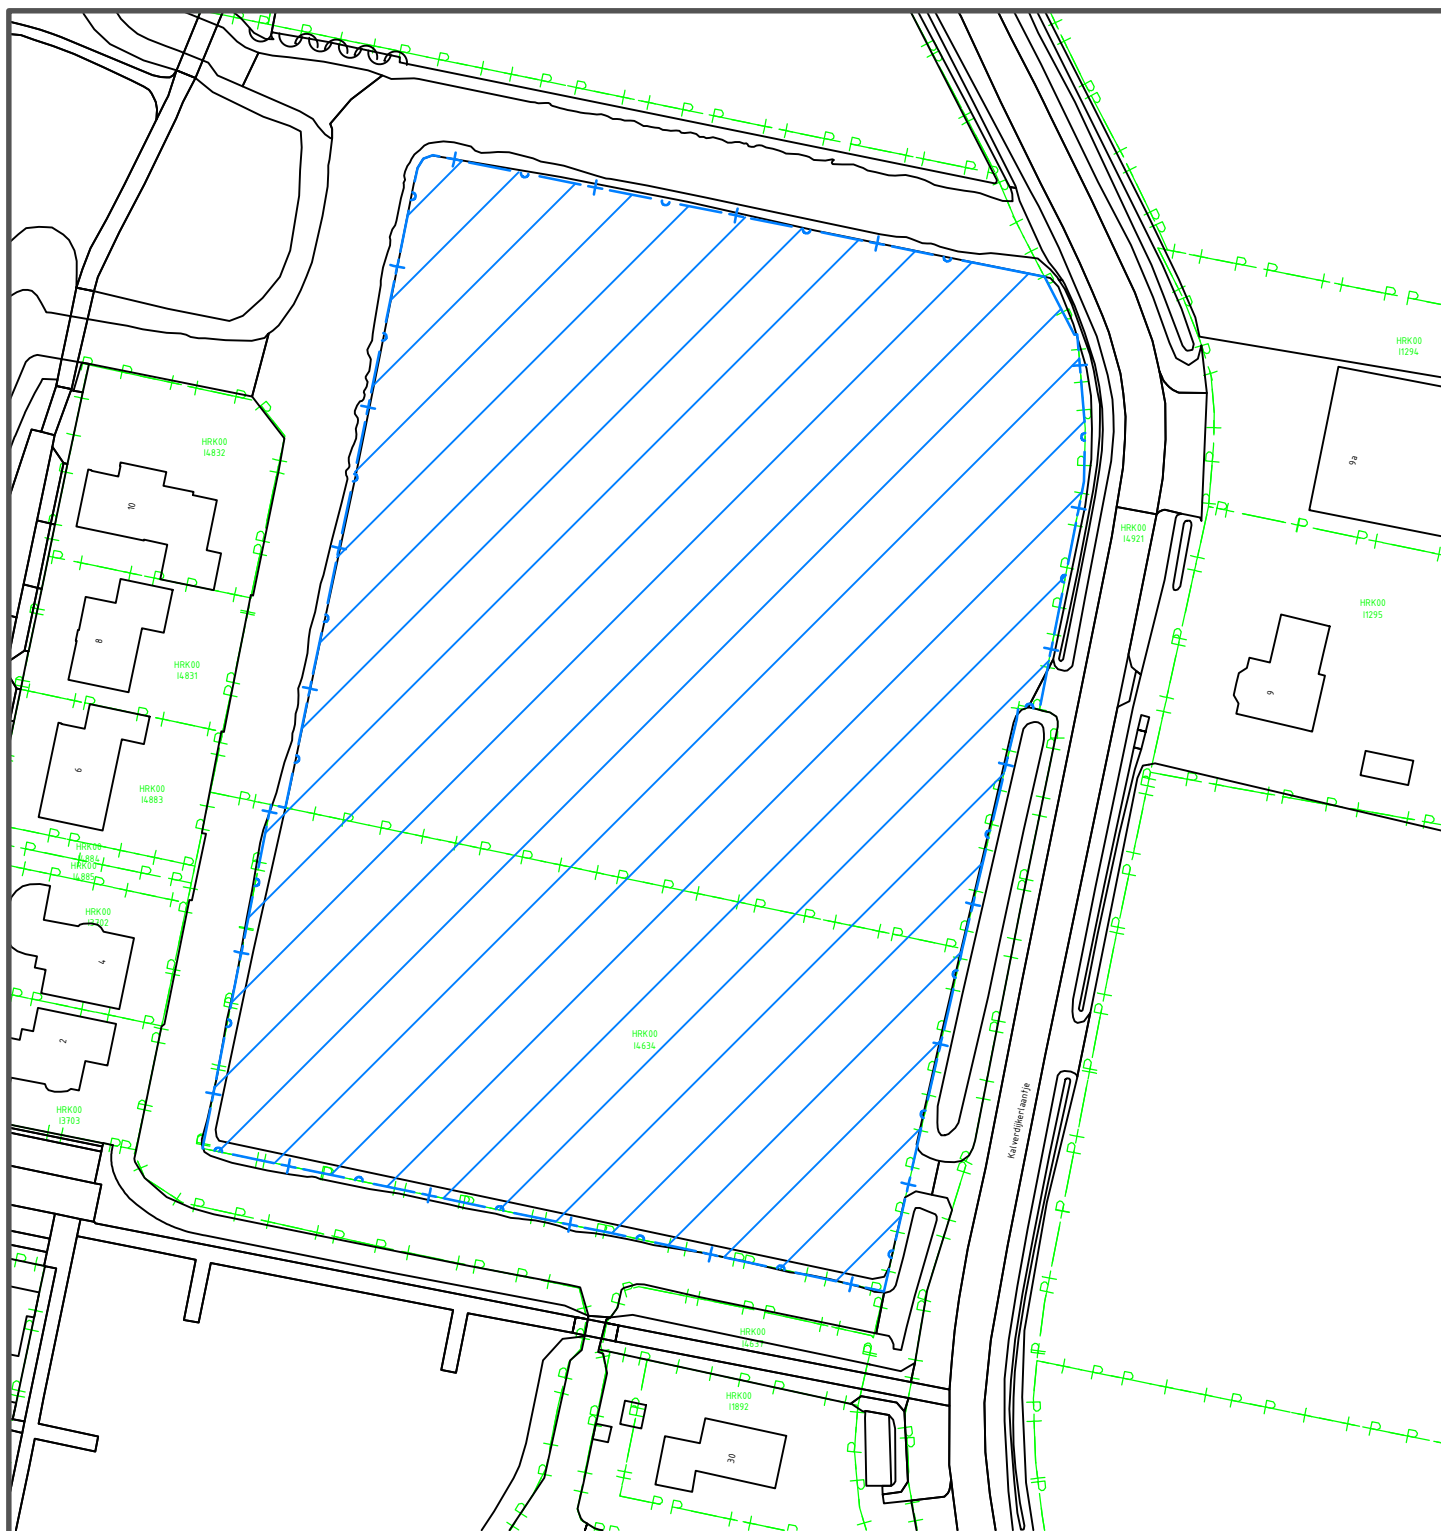

Grens van het perceel H5033 ligt op de bovenzijde van de slootinsteek

onderwerp Pachtovereenkomst van twee percelen grond ten westen van Kalverdijkerlaantje 9 in Tuitjenhorn		schaal 1:1000
		formaat A4
		datum 22-10-2025
onderdeel Door de gemeente Schagen te verpachten: twee percelen grond, groot ca. 12.534m ² . Kadastraal bekend HRK, sectie I nr.4634(4.305m ²) en 5033 (8.229m ²) ged.		blad 1 van 1
		status Definitief
Vastgoed		
getekend	RvB	 GEMEENTE Schagen
gezien	YB	
tekening nr.	VGD-Pacht-Kalverdijkerlaantje9	