

Tekeningen

1. Kaartmateriaal

1.1 Geografische ligging

1.2 Foto-bijlage

- * luchtfoto Groote Meer
- * luchtfoto voorm. stort Luikerweg
- * Foto's projectlocatie

2. Bestekstekeningen

2.1 Overzichtstekening werk Groote Meer

2.2 Vakindeling baggerkwaliteit

2.3 Situering lengte- en dwarsprofielen

2.4 Lengte en dwarsprofielen


2.5 Kap en aanplant


2.6 Aanbrengen leemlaag

2.7 Afvoerleiding en lozingspunt open bemaling

2.8 Transportoute Groote Meer – Luikerweg

2.9 KLIC orientatiemelding

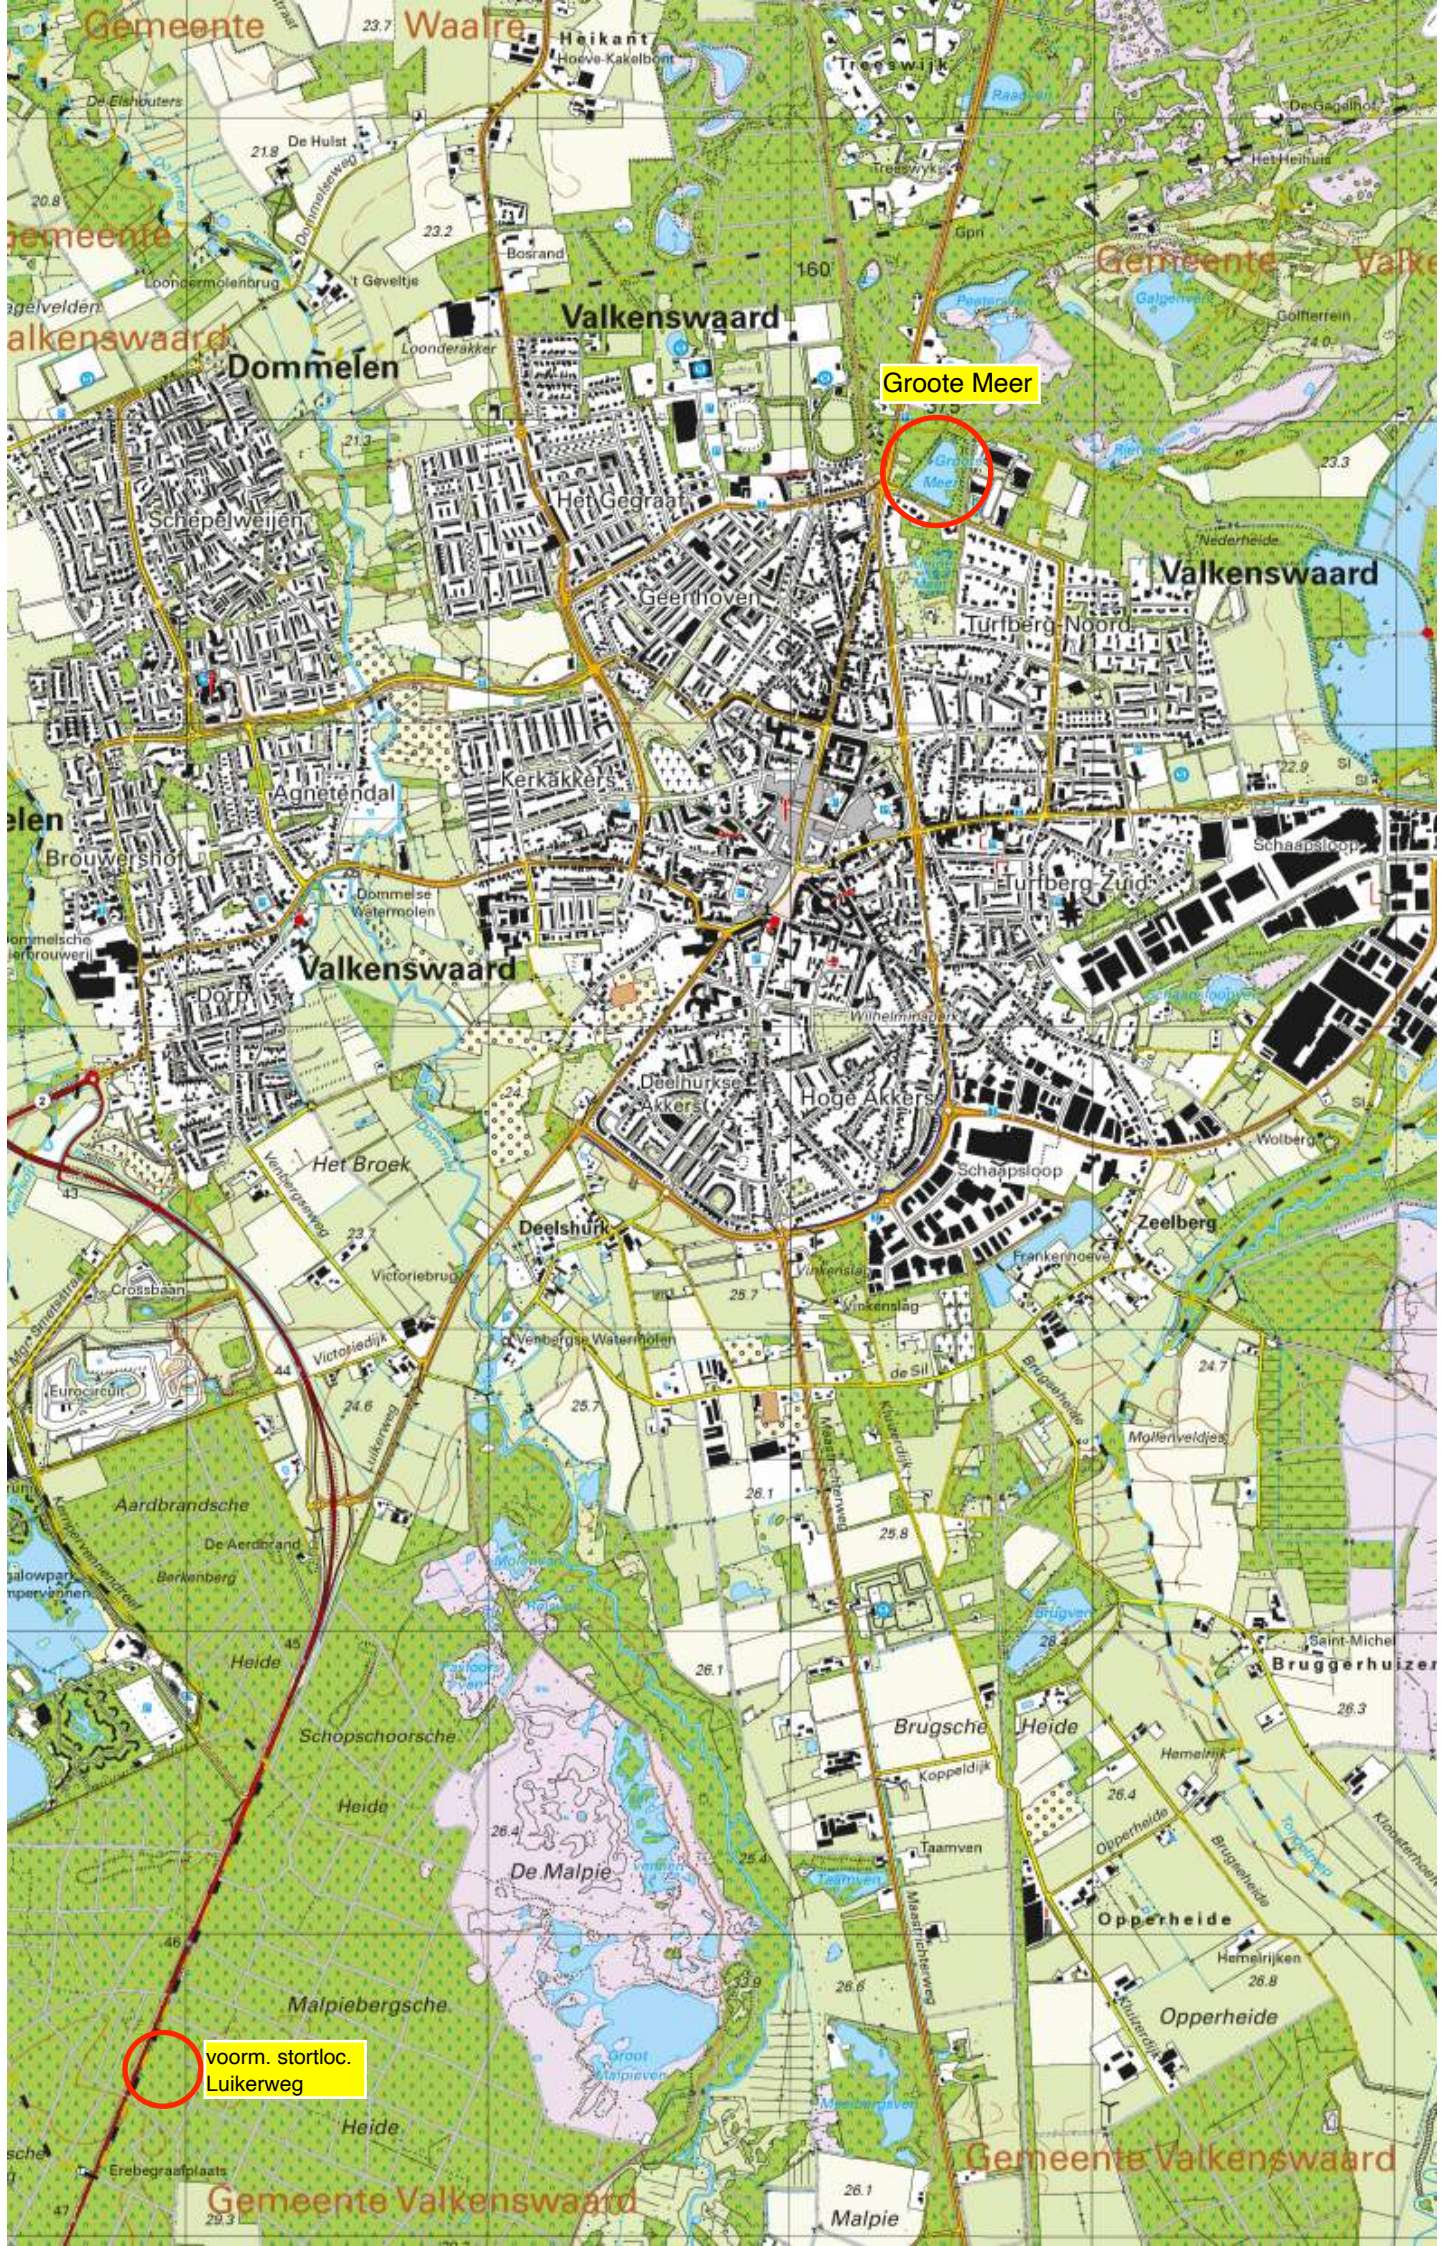

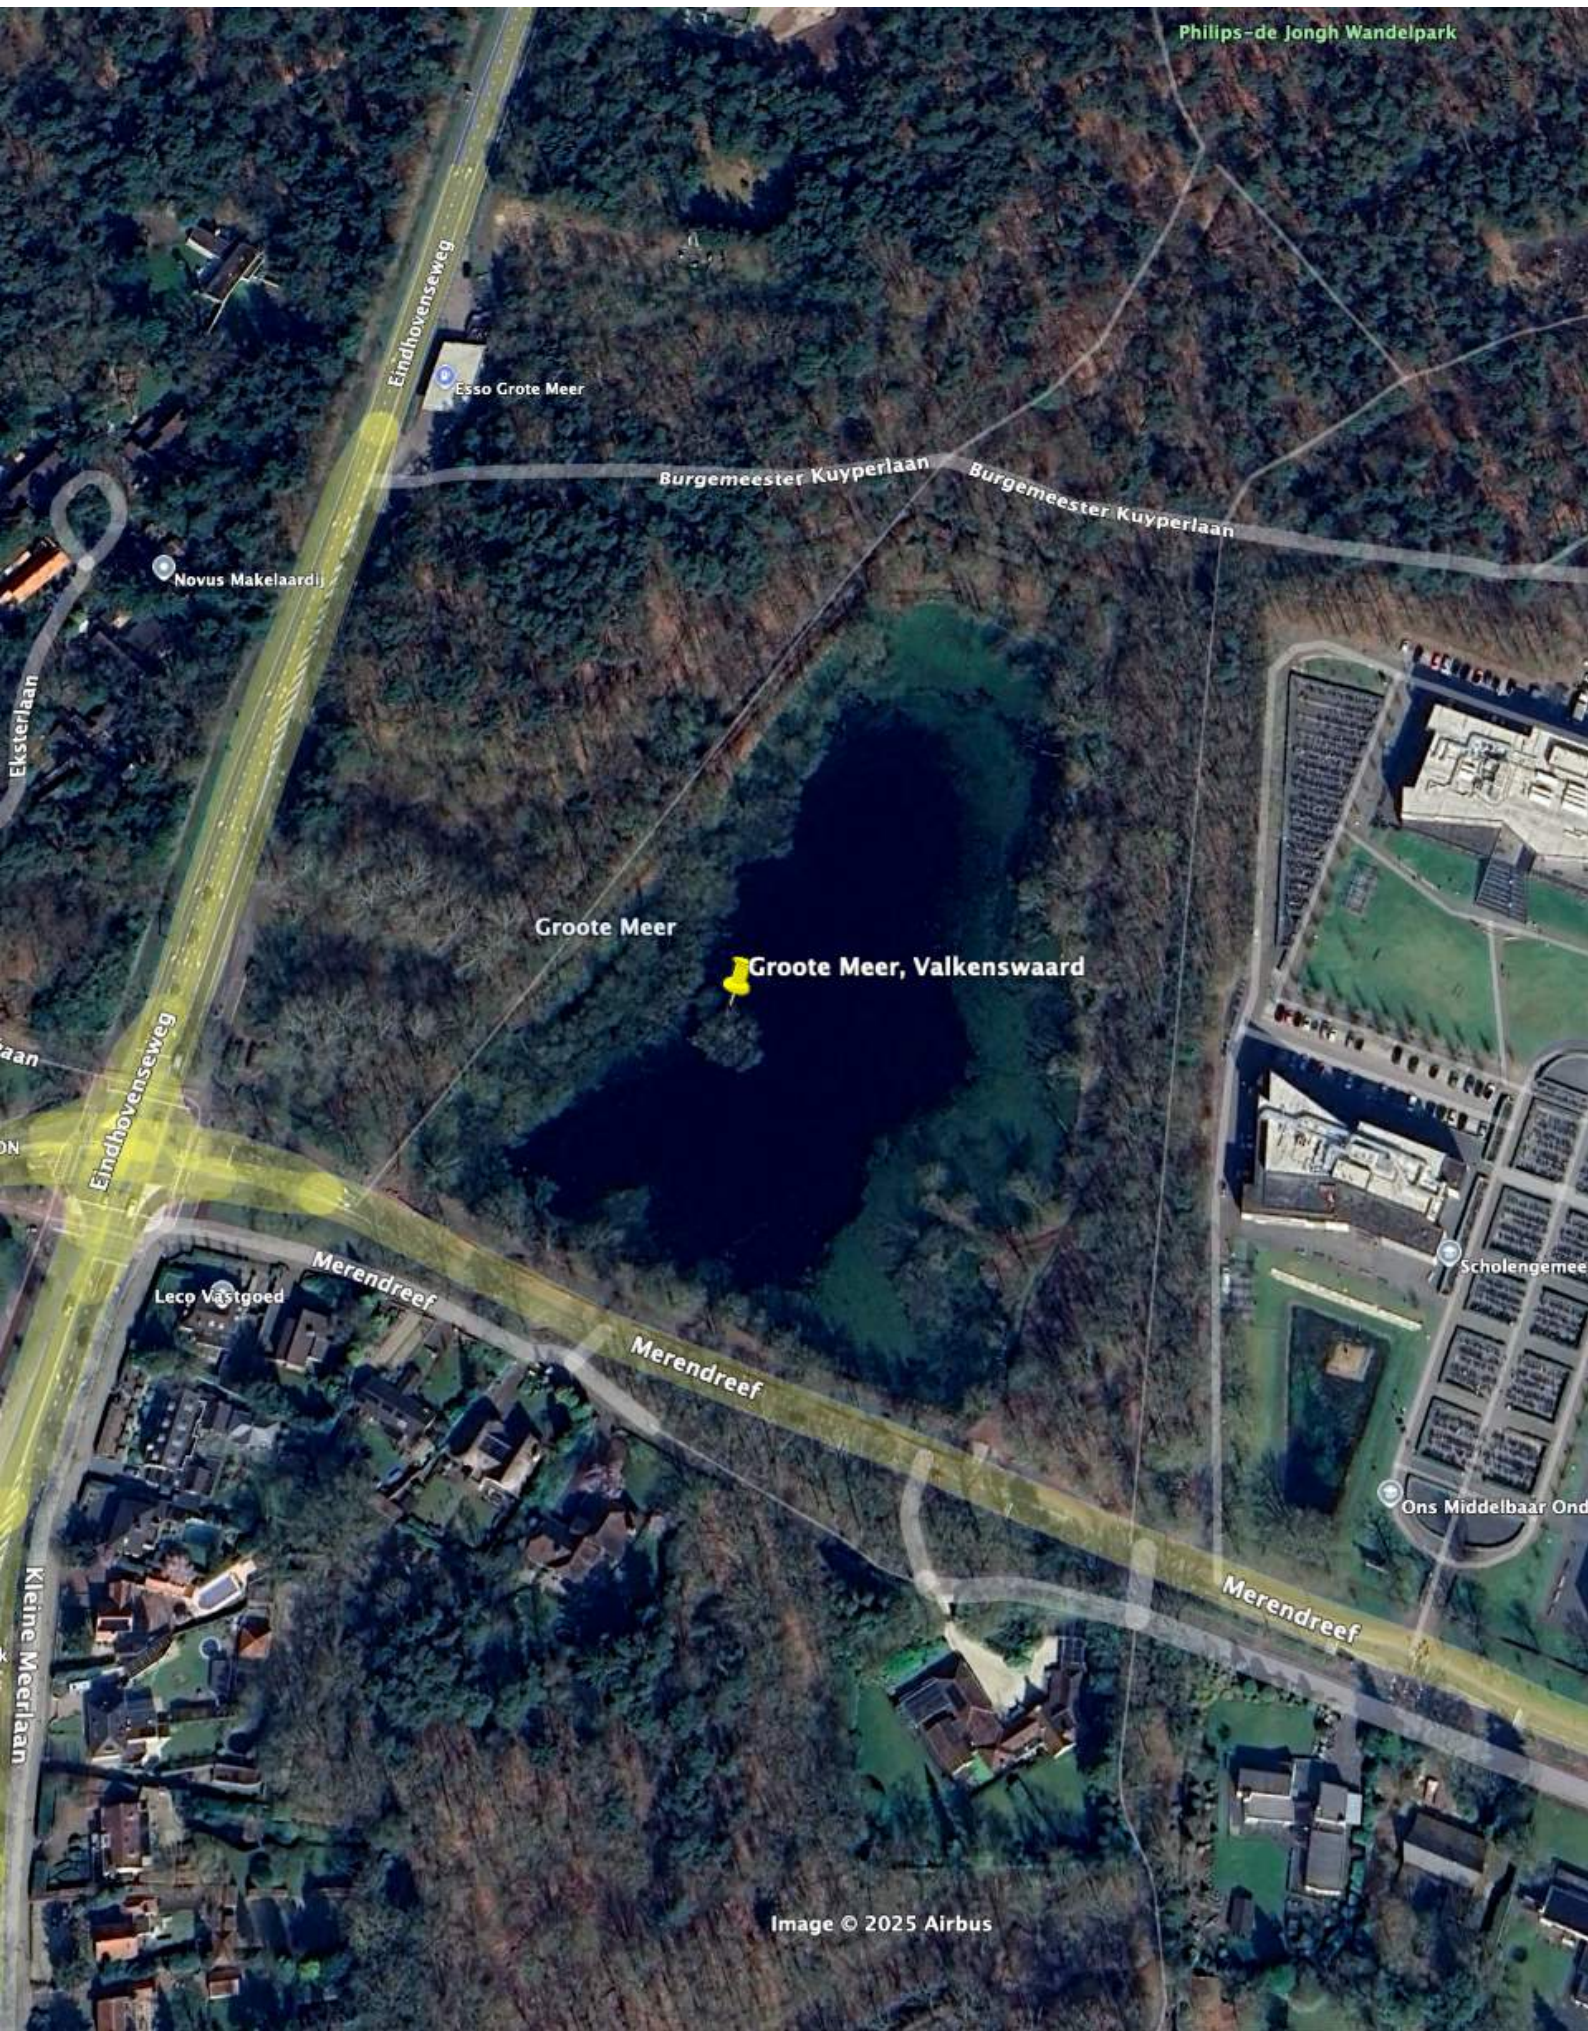



N69

Luikerweg



Merendreef P-plaats.png



Merendreef voetpad 1.png



Merendreef voetpad 2.png



Merendreef openbare weg 2.png



Merendreef voetpad 7.png



Merendreef voetpad 5.png



Merendreef voetpad 4.png



Merendreef voetpad 3.png



Merendreef openbare weg 1.png



Groote Meer - 14



geleidebogen + beschoeiing 2.png



geleidebogen + beschoeiing 3.png



Merendreef voetpad 2.png



Groote Meer - 14



voetpad oost 6.png



voetpad oost 5.png



voetpad oost 4.png



voetpad oost 2.png



pad noordkant.png



sloot+houtwal voetpad west.png



voetpad west 4.png



voetpad west 2.png



voetpad west 1.png



voetpad west 5.png



geleidebogen + beschoeiing 3.png



begroeiing opp.water 7.png



begroeiing opp.water 6.png




begroeiing opp.water 5.png



begroeiing opp.water 3.png



begroeiing opp.water 1.png

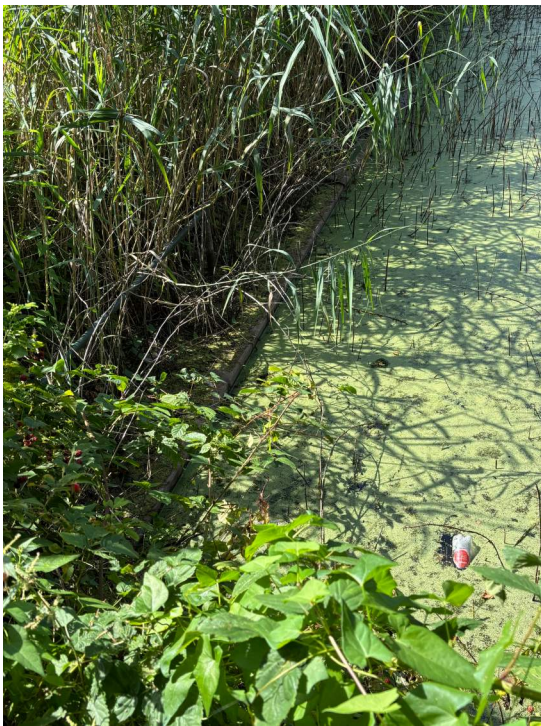

13 augustus 2025 om 14:55:53




13 augustus 2025 om 14:56:30



13 augustus 2025 om 14:57:25



13 augustus 2025 om 14:57:42

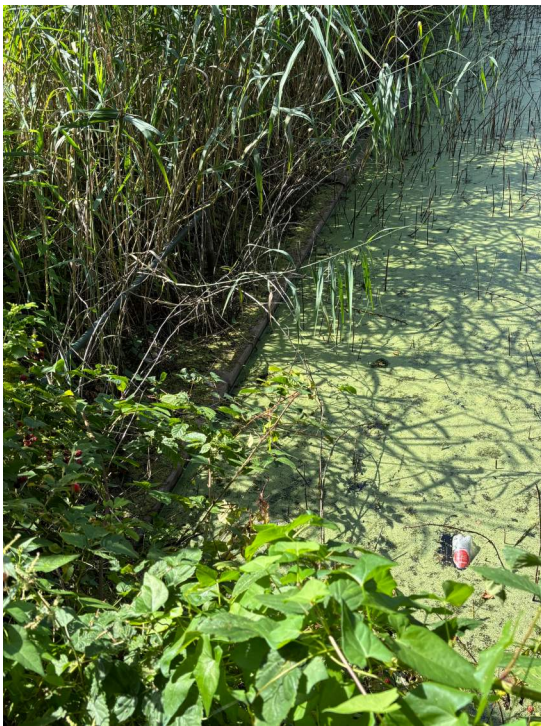

13 augustus 2025 om 14:55:53



13 augustus 2025 om 14:56:30



13 augustus 2025 om 14:57:25



13 augustus 2025 om 14:57:42

project: **Groote Meer / Luikerweg**
onderdeel: **GRONDBALANS**

Leemdam en leembodem

212020	leem leveren en verwerken in dammen	2100 m3
222020	leem ontgraven uit grond dammen	2100 m3
250040	leem verwerken in bodem	2100 m3

gronddam / houtwal westoever

222010	gronddam / houtwal ontgraven westoever	1115 m3
250030	grond verwerken in sloot/oever westkant	1115 m3
270030	grond scheiden van wortels, stronken e.d.	1115 m3

bagger vak-1 (altijd toepasbaar)

230010	ontgraven natte baggerspecie vak-1 (A.T.)	2440 m3, nat
231020	ontwateren natte baggerspecie vak-1	2440 m3, nat
232010	vervoeren ontw. baggerspecie vak-1 naar Luikerweg	2000 m3, ingedikt
250010	grond verwerken (storten) in depot, Luikerweg	2000 m3
324310	grond vervoeren over stort Luikerweg	2000 m3
325210	grondverwerken in aanvulling op stort Luikerweg	2000 m3

bagger vak-2b en vak-3 (kl. Industrie)

230020	ontgraven natte baggerspecie vak-2b / vak-3 (Industrie)	4372 m3, nat
231020	ontwateren natte baggerspecie vak-2b/3	4372 m3, nat
232020	vervoeren ontw. baggerspecie vak-2b /3 naar Luikerweg	2250 m3, ingedikt
250020	grond verwerken (storten) in depot, Luikerweg	2250 m3
324320	grond vervoeren over stort Luikerweg	2250 m3
325220	grondverwerken in aanvulling op stort Luikerweg	2250 m3

bagger vak-2a (nooit toepasbaar)


230030	ontgraven natte baggerspecie vak-2 (N.T.)	1900 m3, nat
231030	ontwateren natte baggerspecie vak-2a	1900 m3, nat
232030	vervoeren ontw. baggerspecie vak-1 naar verwerkingsinrichting	1125 m3, ingedikt

Grond in paden, oever en werkterrein

250050	grond leveren en verwerken in verbreden oever zuidzijde	725 m3
250060	grond leveren en verwerken in werkterrein (achter P-plaats)	750 m3
250070	grond verwerken in rijpaden langs Groote Meer	525 m3

Aziatische duizendknoop

163020	verwijderen en afvoeren Japanse duizendknoop, incl aanvullen met zand	100 m3
--------	---	--------

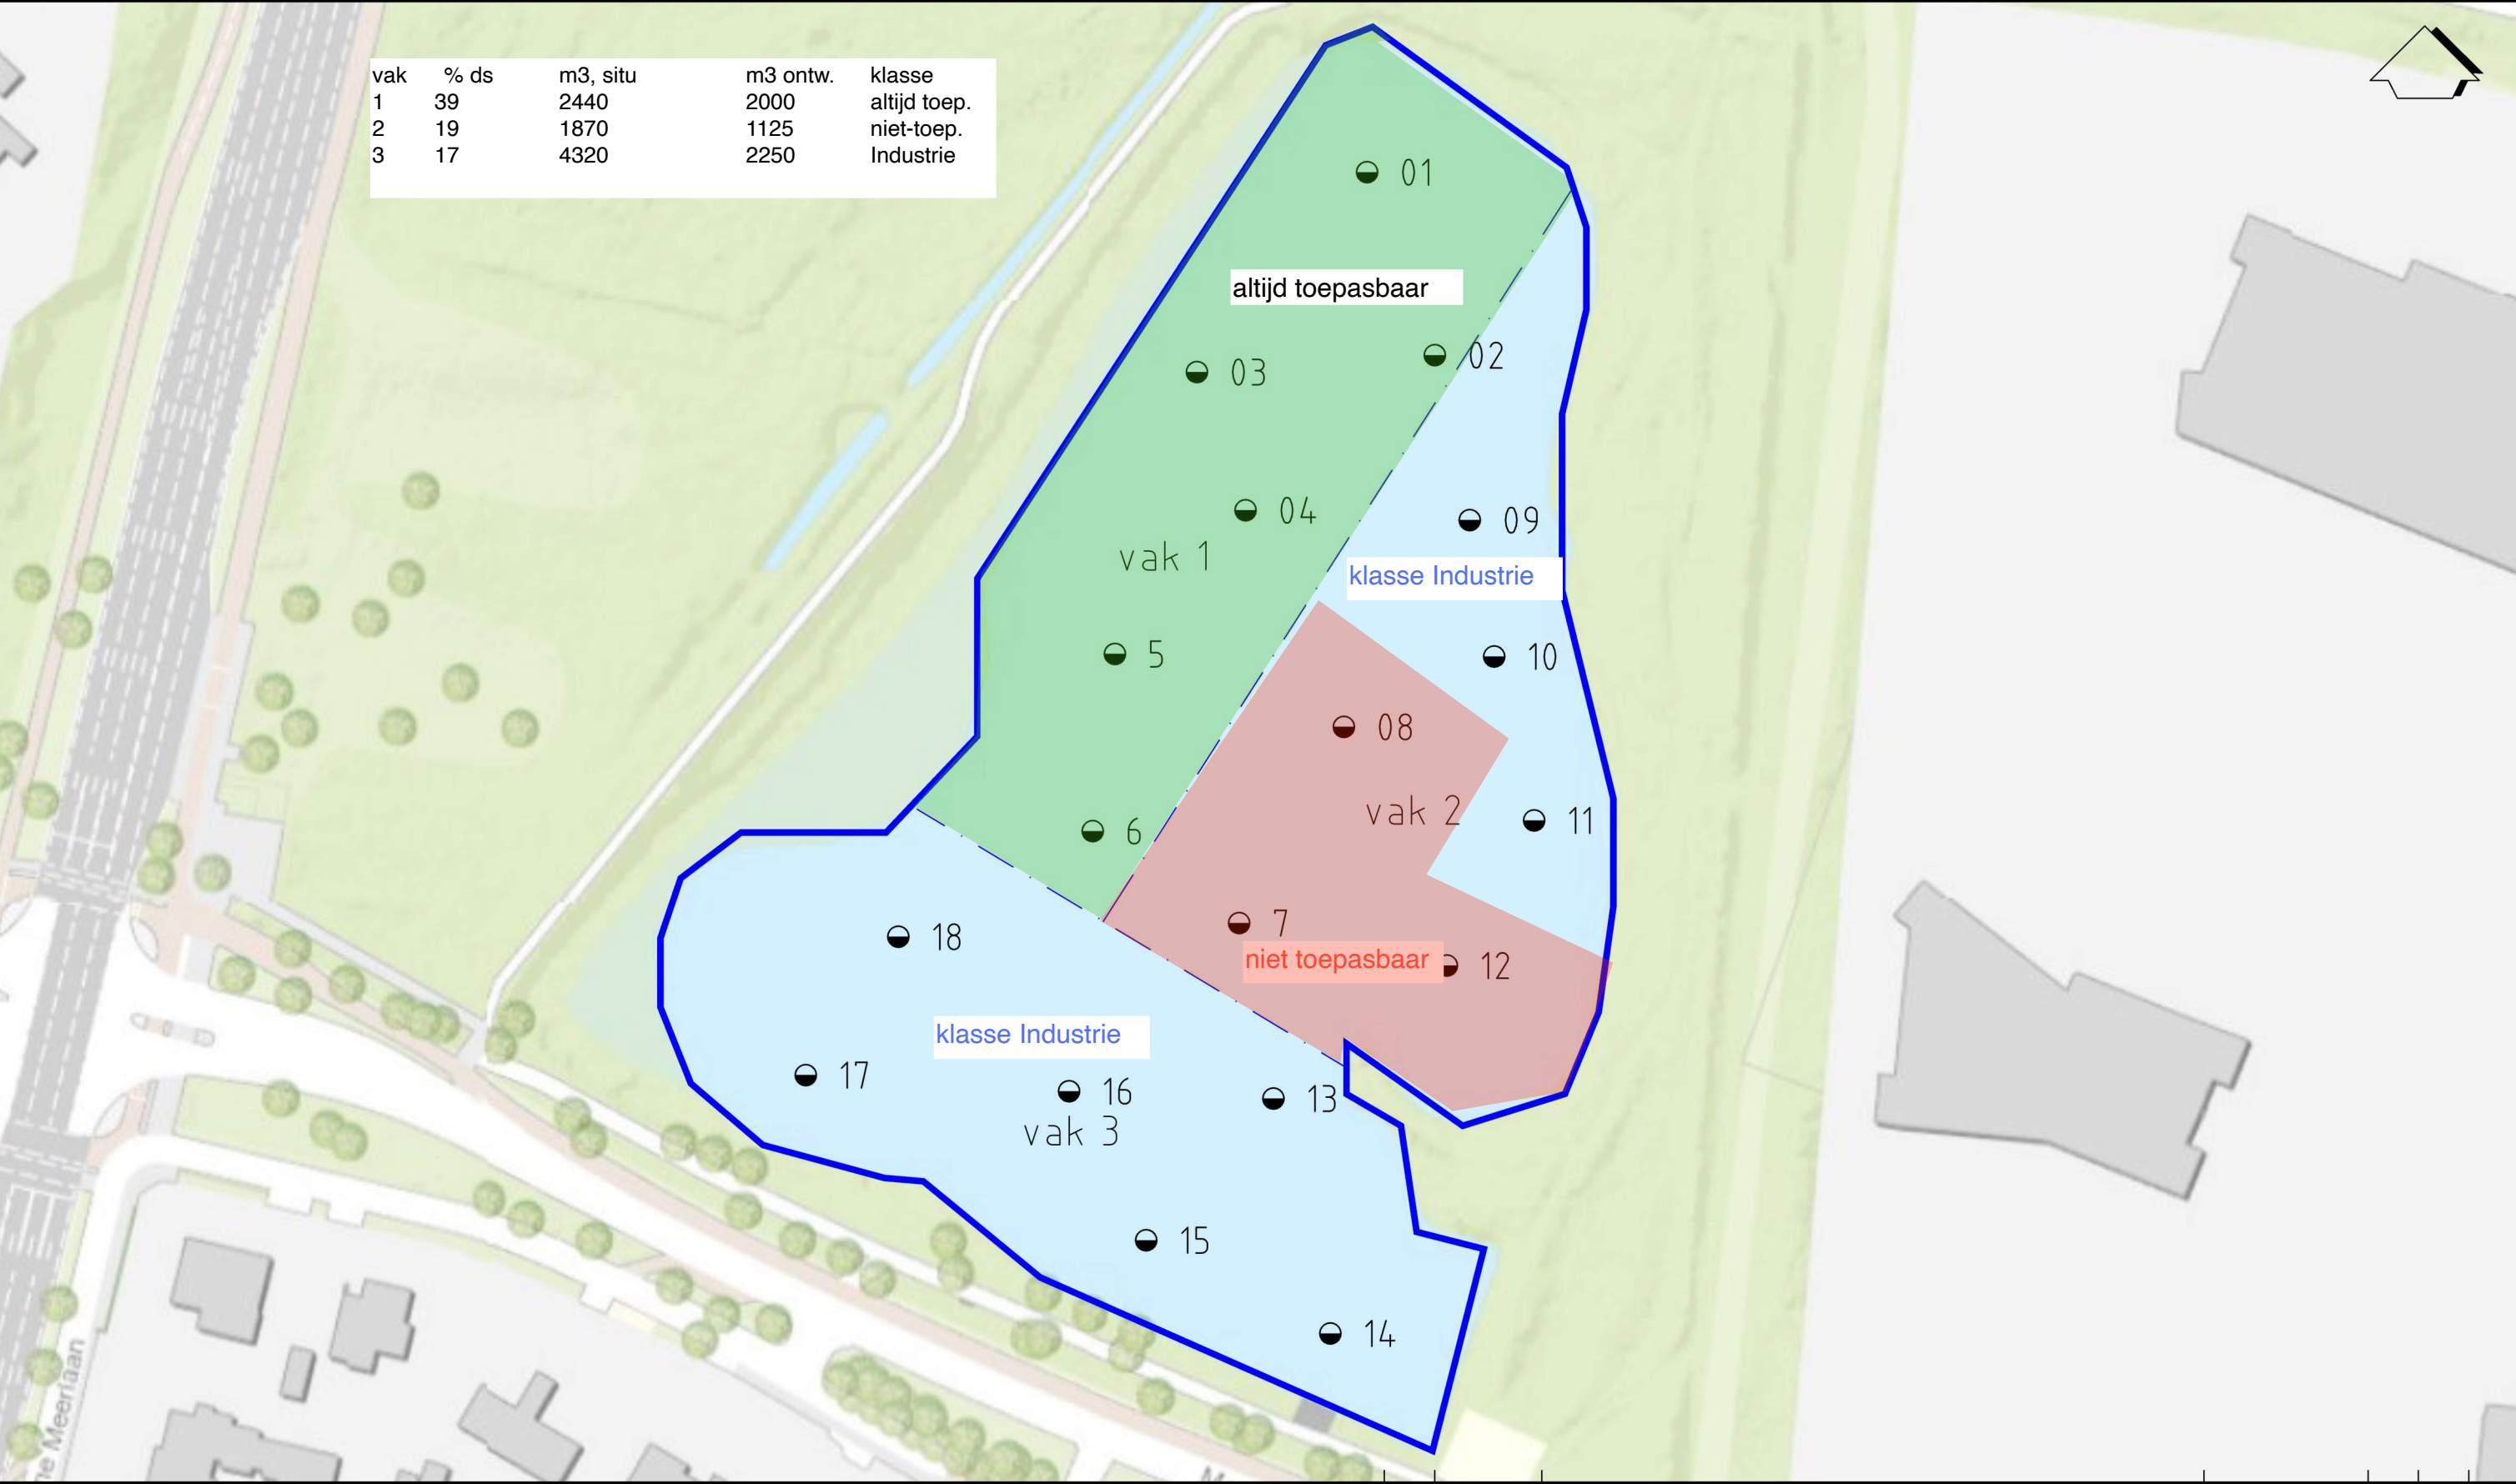

LEGENDA

- LOCATIEGRENS
- SLIBSTEEL

0 50 m

Wijz. Datum Omschrijving


0 3-5-2022

Soil Consult
adviespraktijk voor bodem en milieu





Opdrachtgever	Gemeente Valkenswaard		
Project	Groote Meer te Valkenswaard		
Titel	SITUATIETEKENING BORINGEN		
Schaal	Form.	Ordernummer	Tekeningnummer
1 : 1.000	A3	2202/128/SBU-01	001

BIJLAGE 2

Blad	van	Wijz.
1	1	0

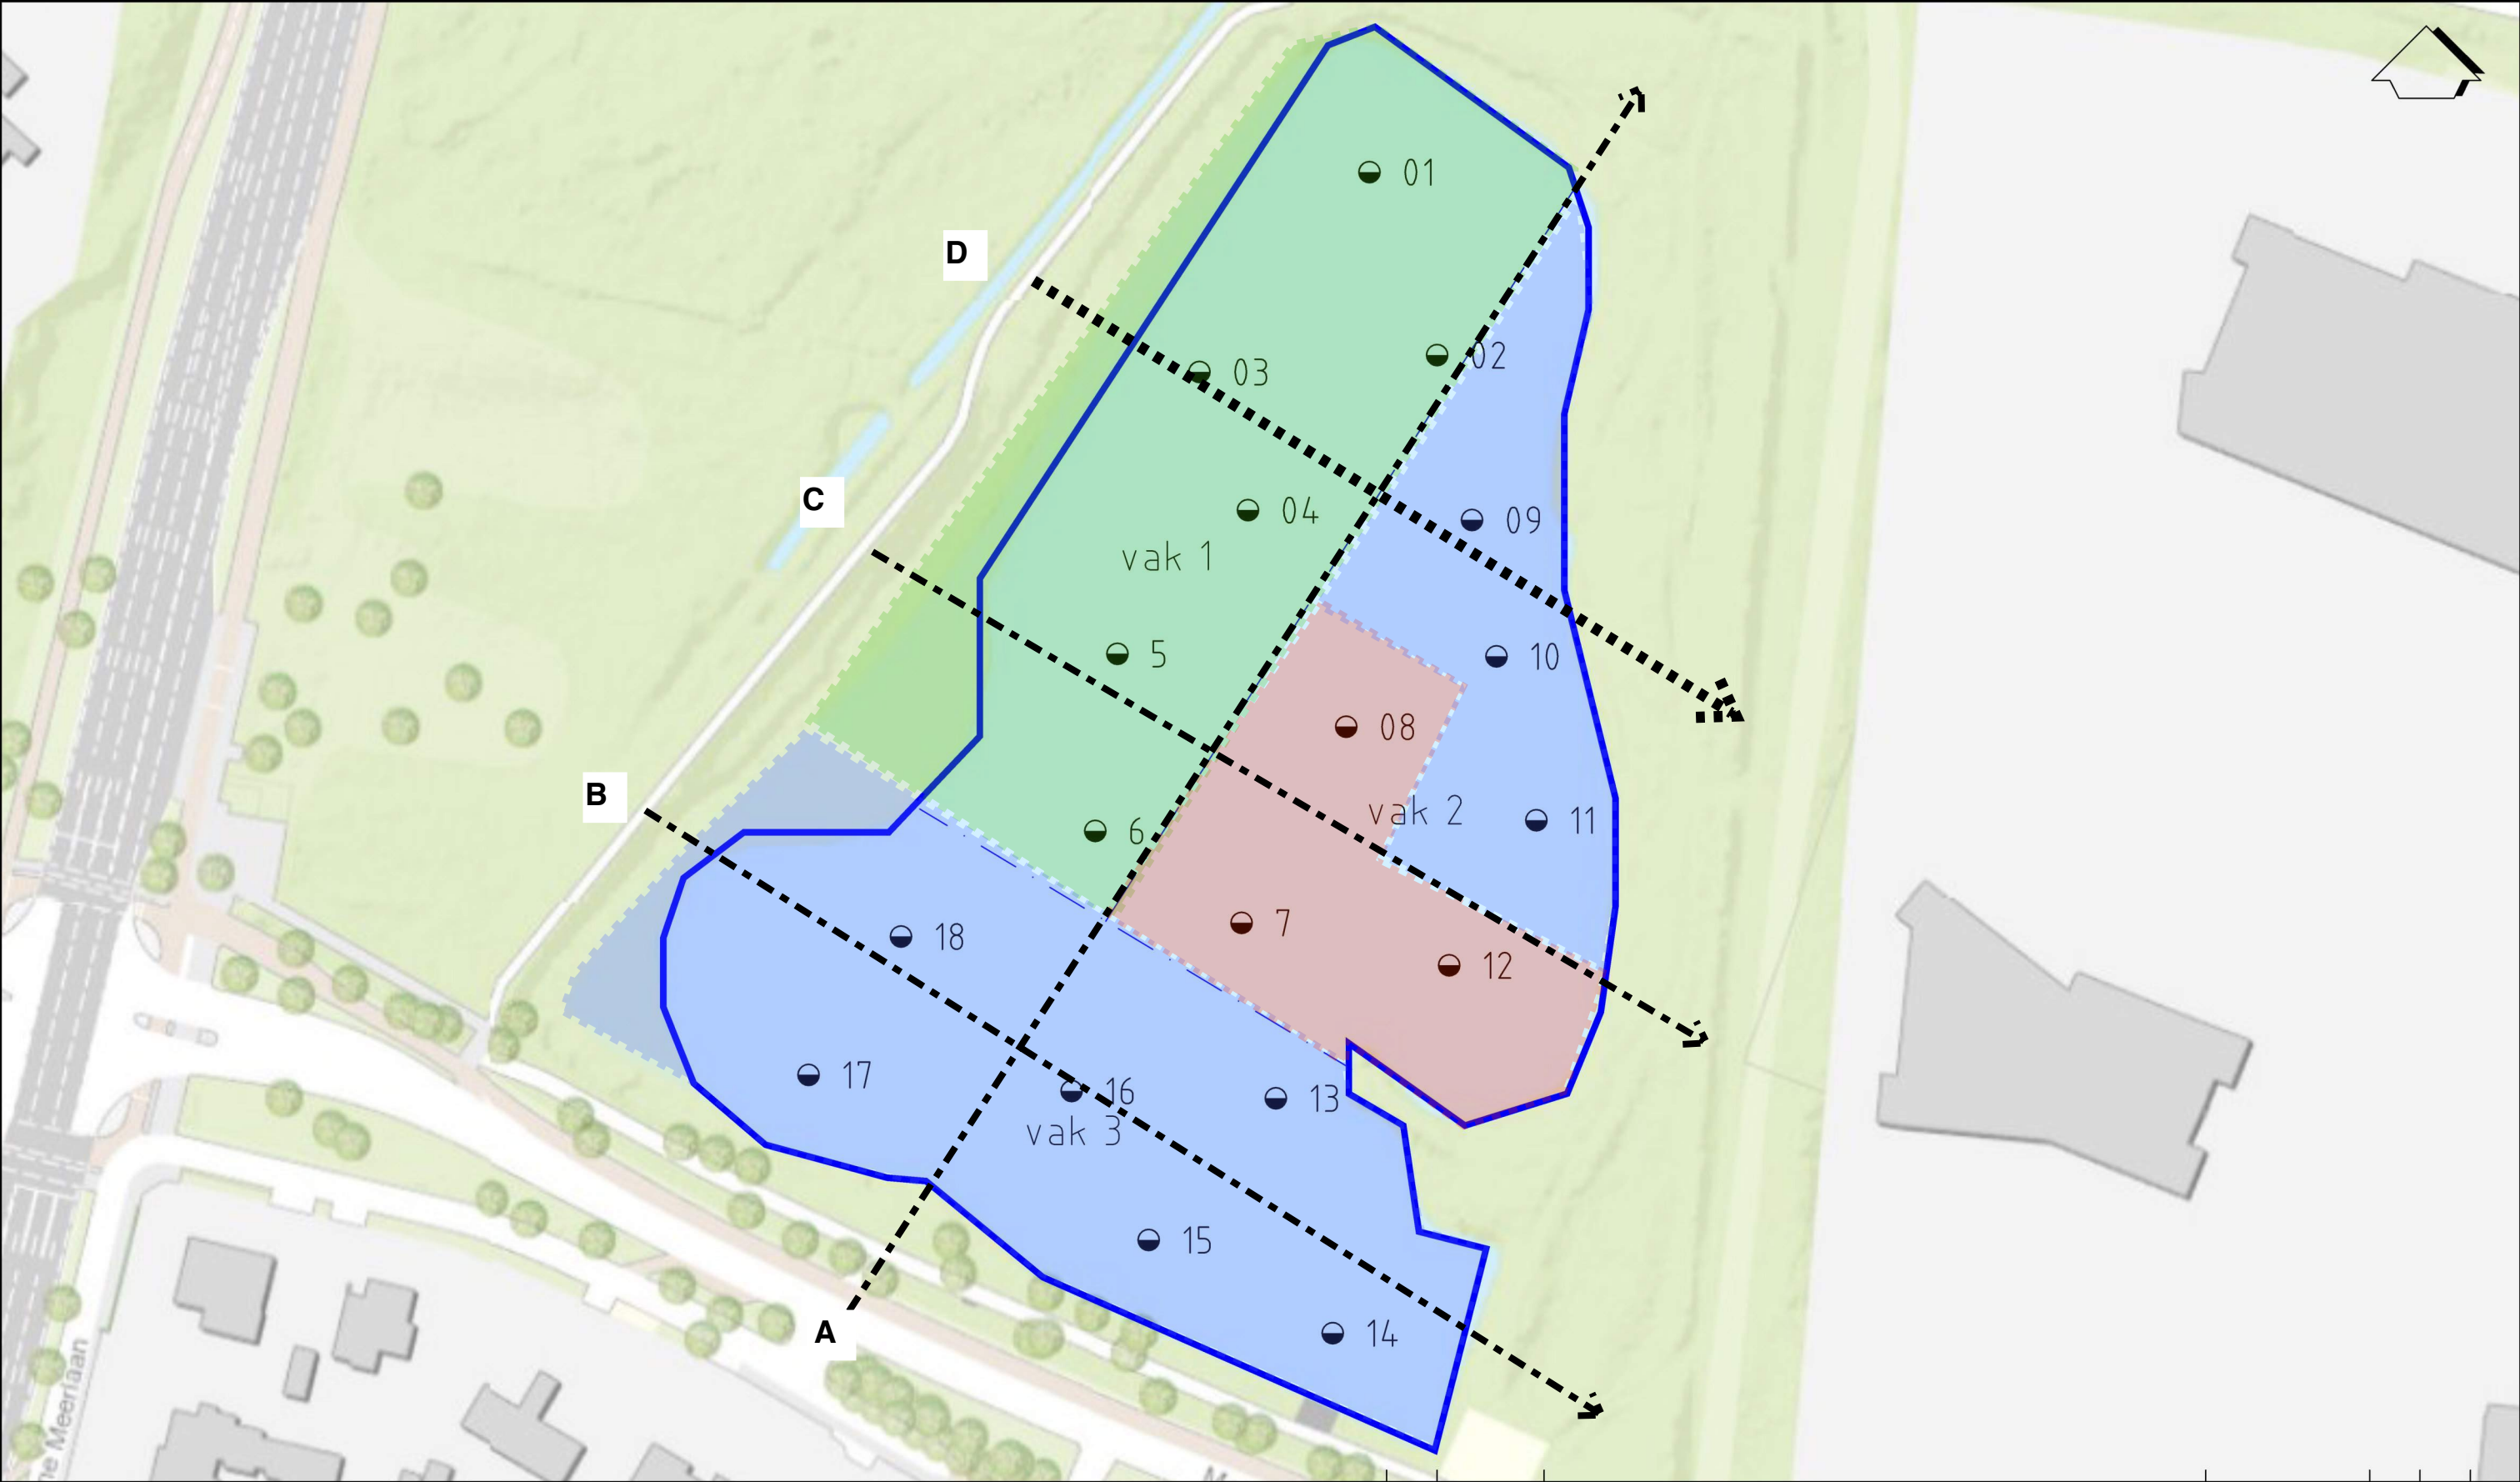

LEGENDA										050 m													
LOCATIEGRENSEN SLIBSTEEK										0		3-5-2022						SBU					
										Wijz.		Datum		Omschrijving				Getekend		Gec.		Gezien	
														Opdrachtgever		Gemeente Valkenswaard							
														Project		Groote Meer te Valkenswaard							
														Titel		SITUATIETEKENING BORINGEN							
Vestiging NUENEN				Schaal 1 : 1.000		Form. A3		Ordernummer 2202/128/SBU-01		Tekeningnummer 001		Blad 1		van 1		Wijz. 0							
										BIJLAGE 2													

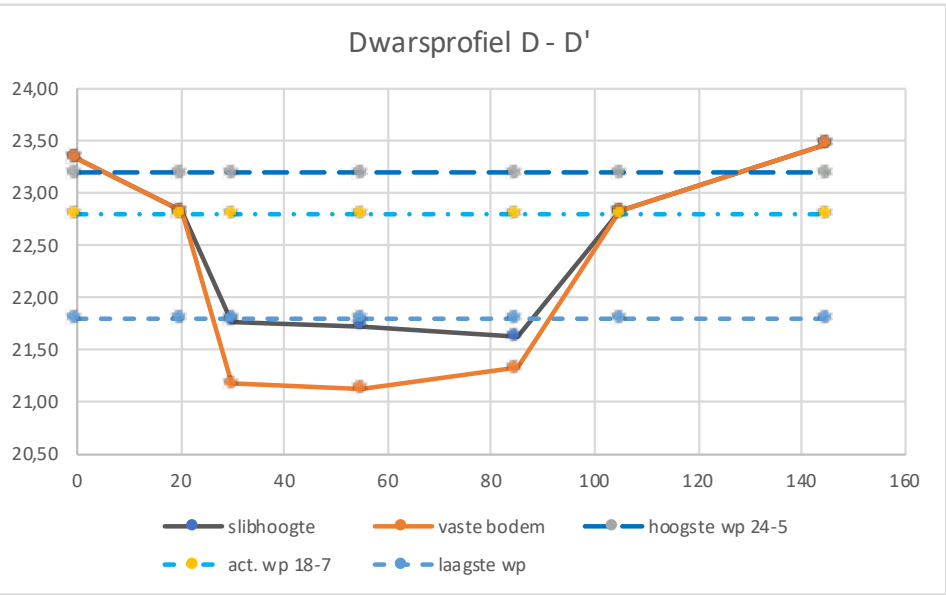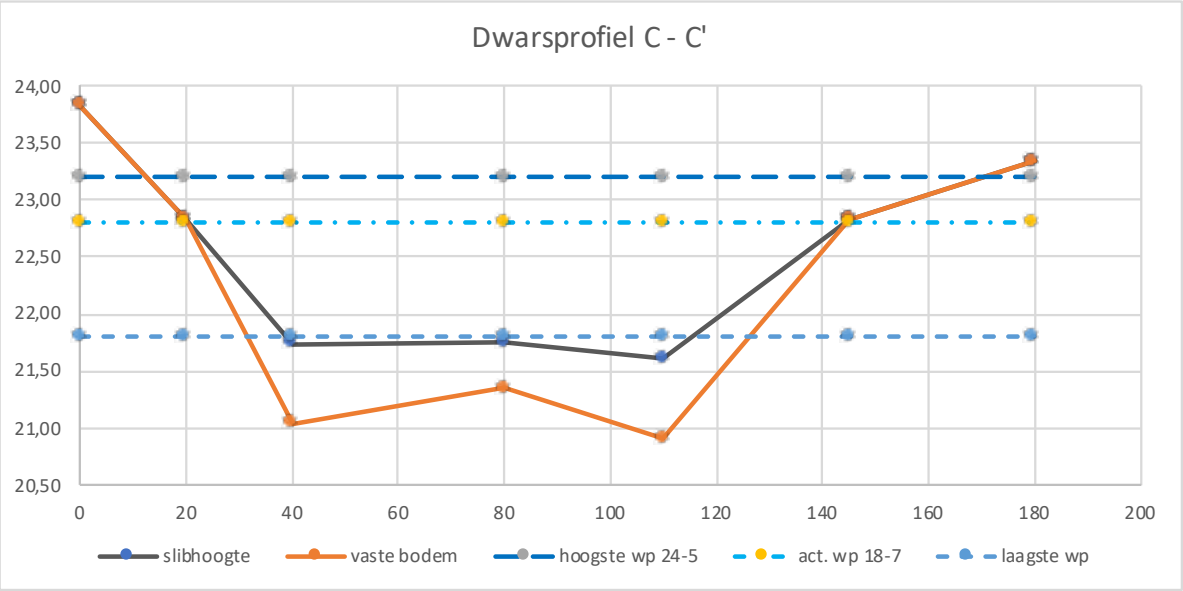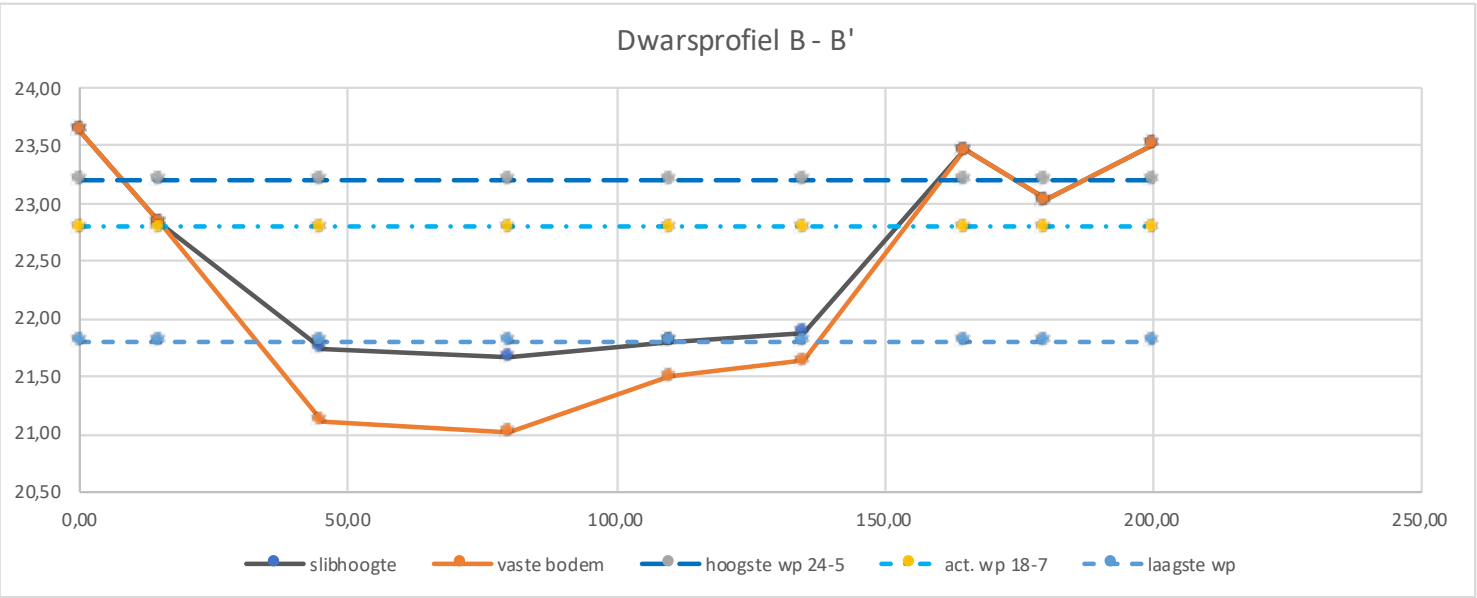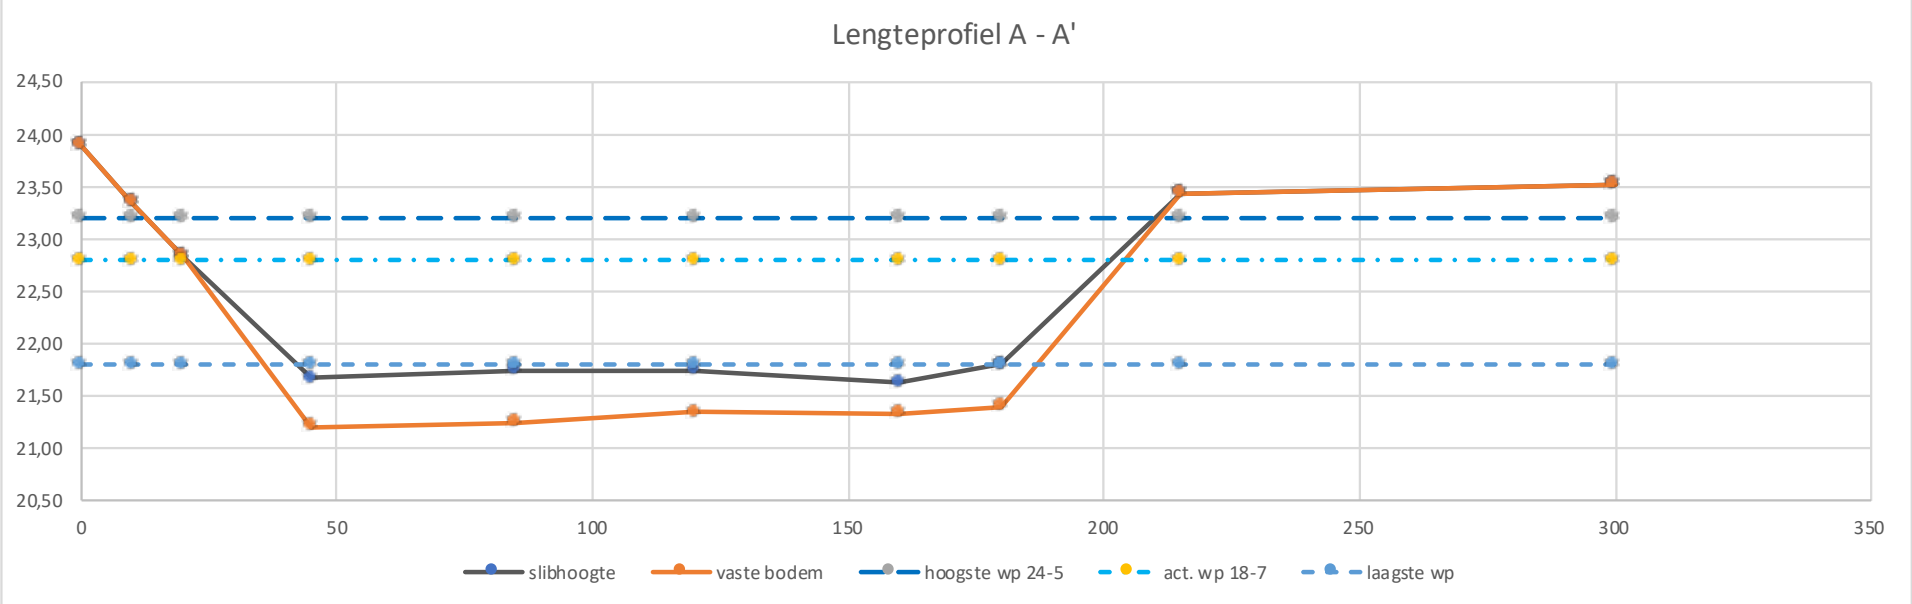



Legenda

-  Aanplant struweel (446 m²)
-  Behoud sneeuwbes (146 m²)
-  Te sparen boswilg en schaduwboomen (0,1 ha)
-  Uitdunnen bos (0,15 ha)
-  Verwijderen bos/opslag (0,34 ha)
-  Verwijderen lichtmast en bekabeling

 Te sparen hollenboom



Titel:	Kap Groote Meer
Datum afdruck:	14-03-2025
Formaat:	A4
Auteur:	PC
Projectnr.:	24046375
Status:	Def
Kaartnr.:	1 / 1
Schaal:	1:1.250
Projectie:	Rijksdriehoekstelsel (EPSG 28992)
Ondergrond:	Basisregistratie Topografie, CC-BY Kadaster, 2025




Legenda

- Aanbrengen afdichtende leemlaag (1,24 ha)
- Afgraven groeiplaatsen 1000knoop (338 m²)
- Te baggeren (2,02 ha)
- Te baggeren sloot (324 m²)
- Verwerken rug in sloot (259 m²)
- Verwijderen rug (174 m²)

Titel: Bagger- en grondwerk
Datum afdruk: 14-03-2025
Formaat: A4
Auteur: PC
Projectnr.: 24046375
Status: Def
Kaartnr.: 1 / 1
Schaal: 1:1.250
Projectie: Rijksdriehoekstelsel (EPSG 28992)
Ondergrond: Basisregistratie Topografie, CC-BY Kadaster, 2025

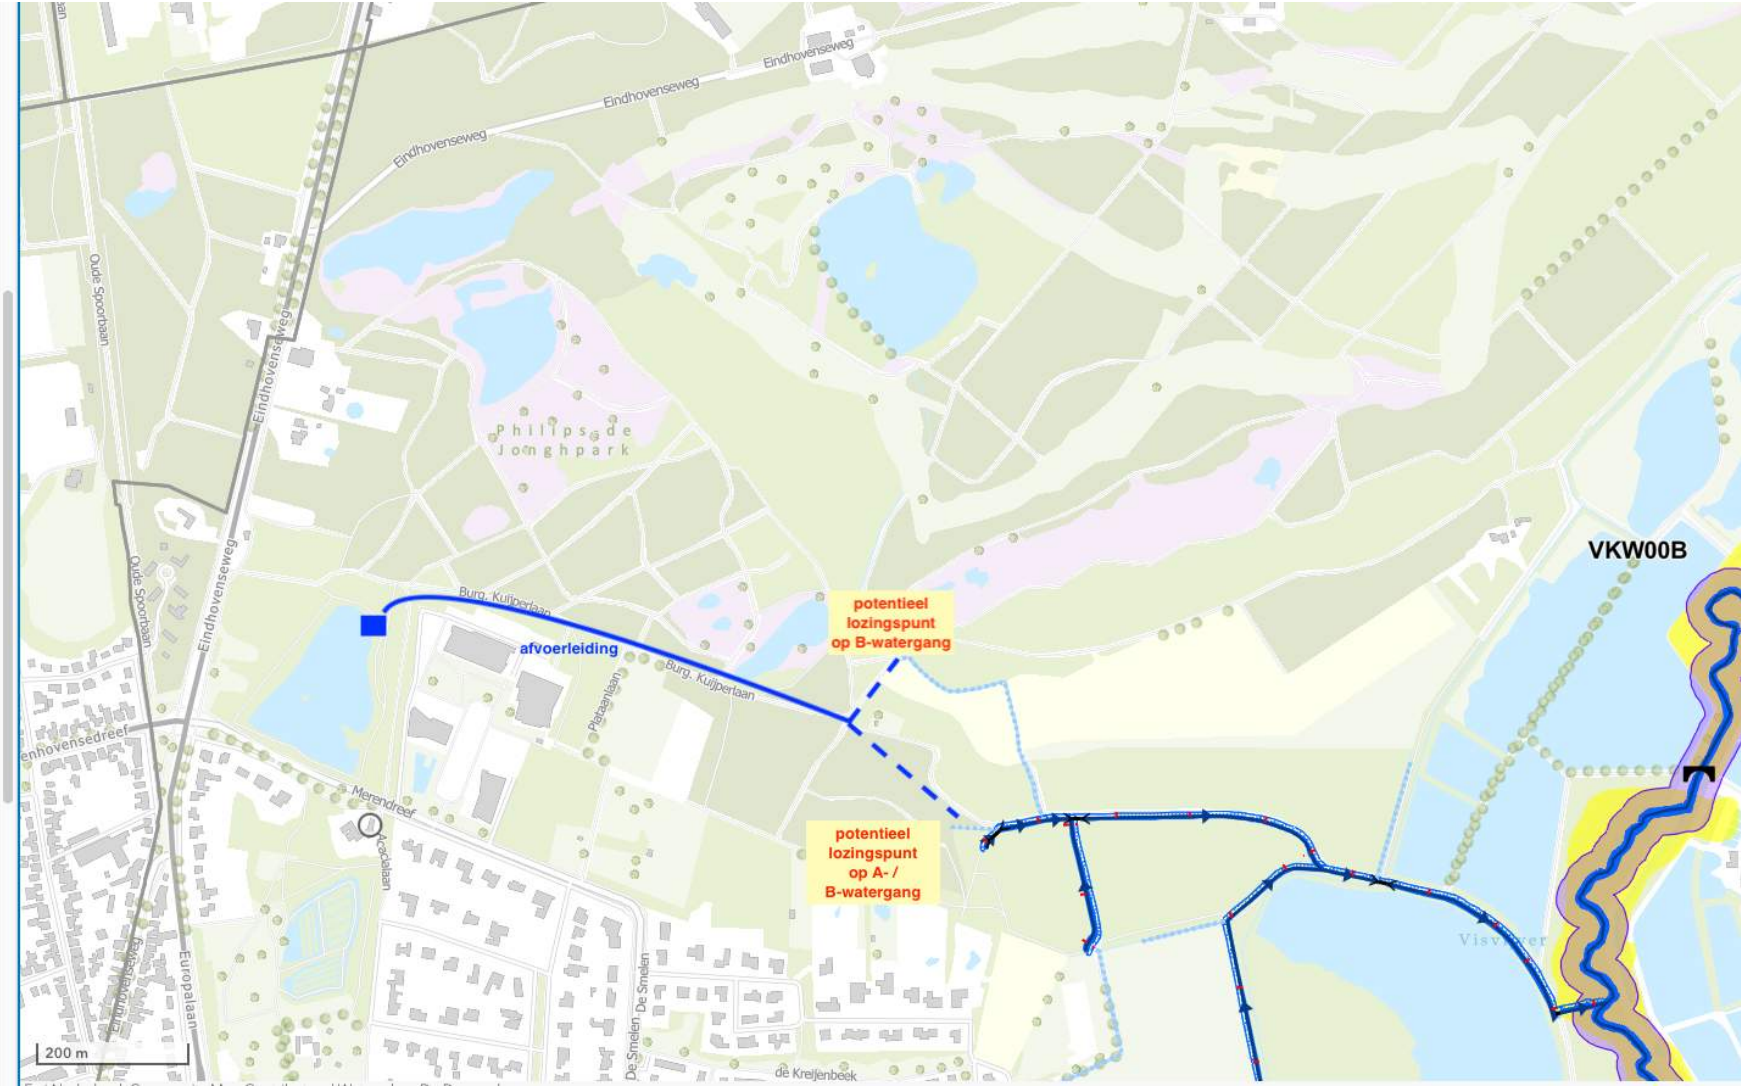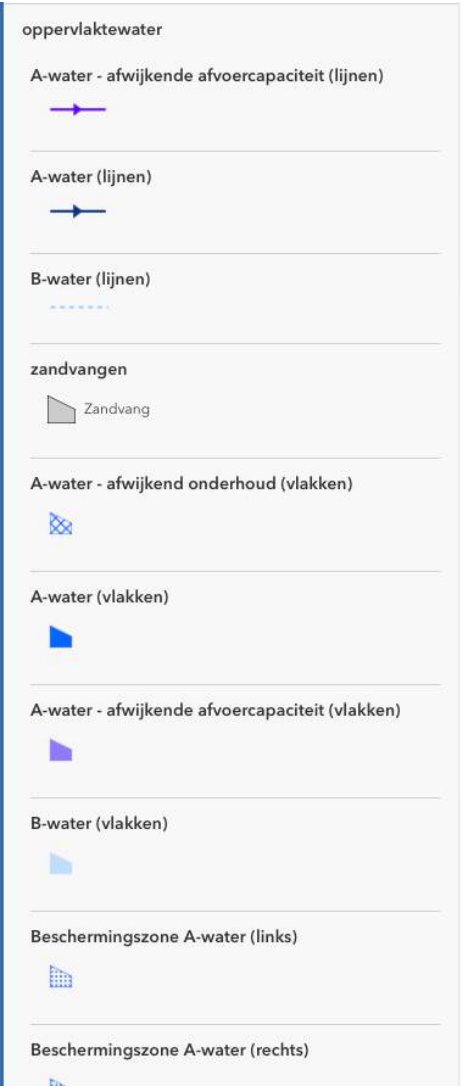

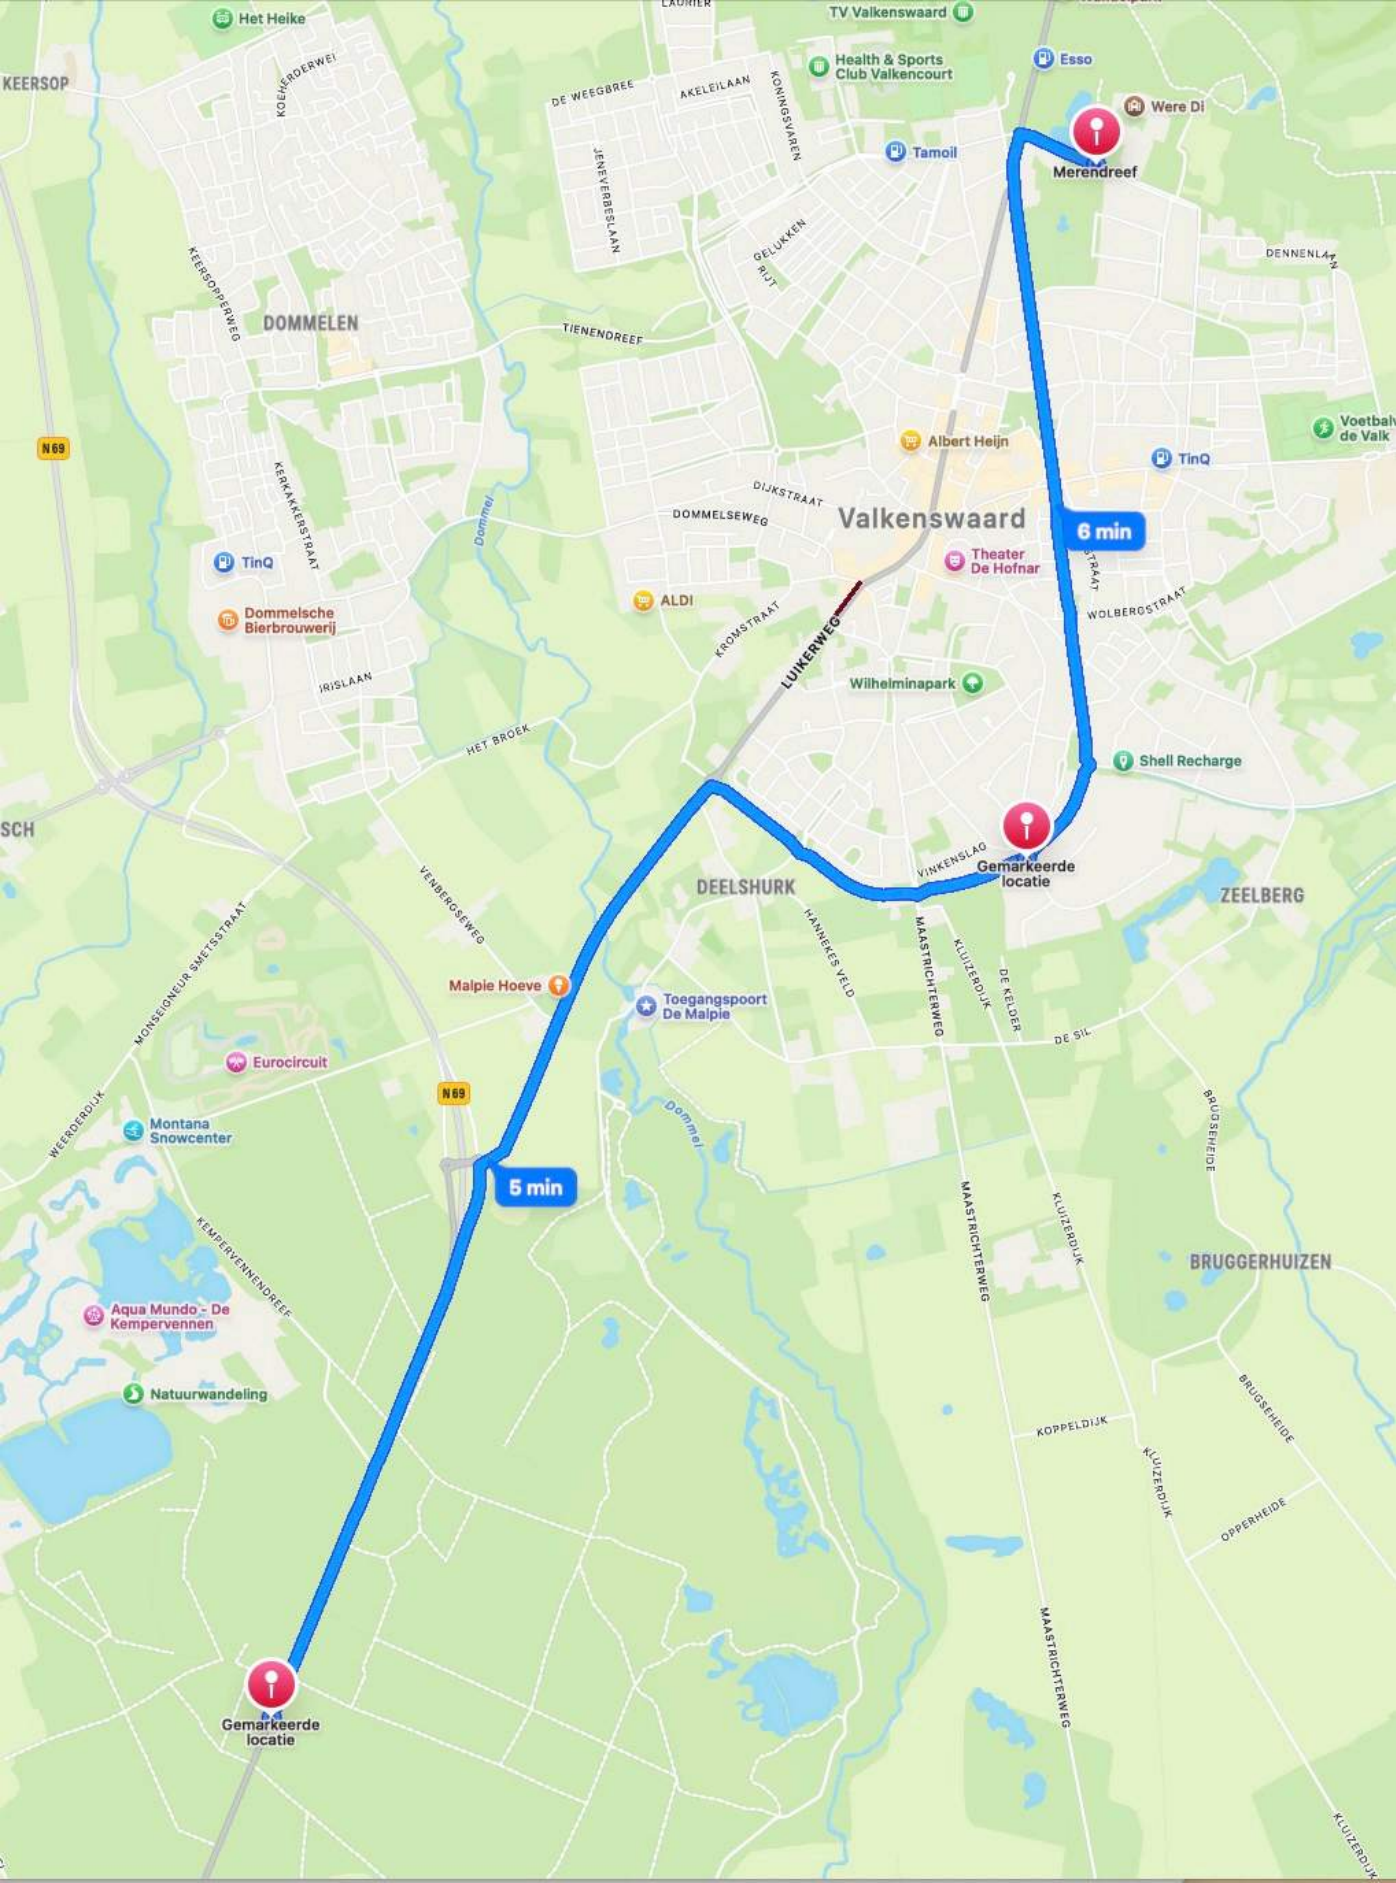

De digitale informatie moet verplicht aanwezig zijn als u graaft.

KLIC-nummer: 24O0179947 - 1

pagina: 1 van 1

Overzichtskaart

schaal:

1:1270

riool vrijverval
GM0858



0 25 50 meter

linksonder: X: 160.365,0 Y: 374.688,0
rechtsboven: X: 160.591,0 Y: 374.960,0