
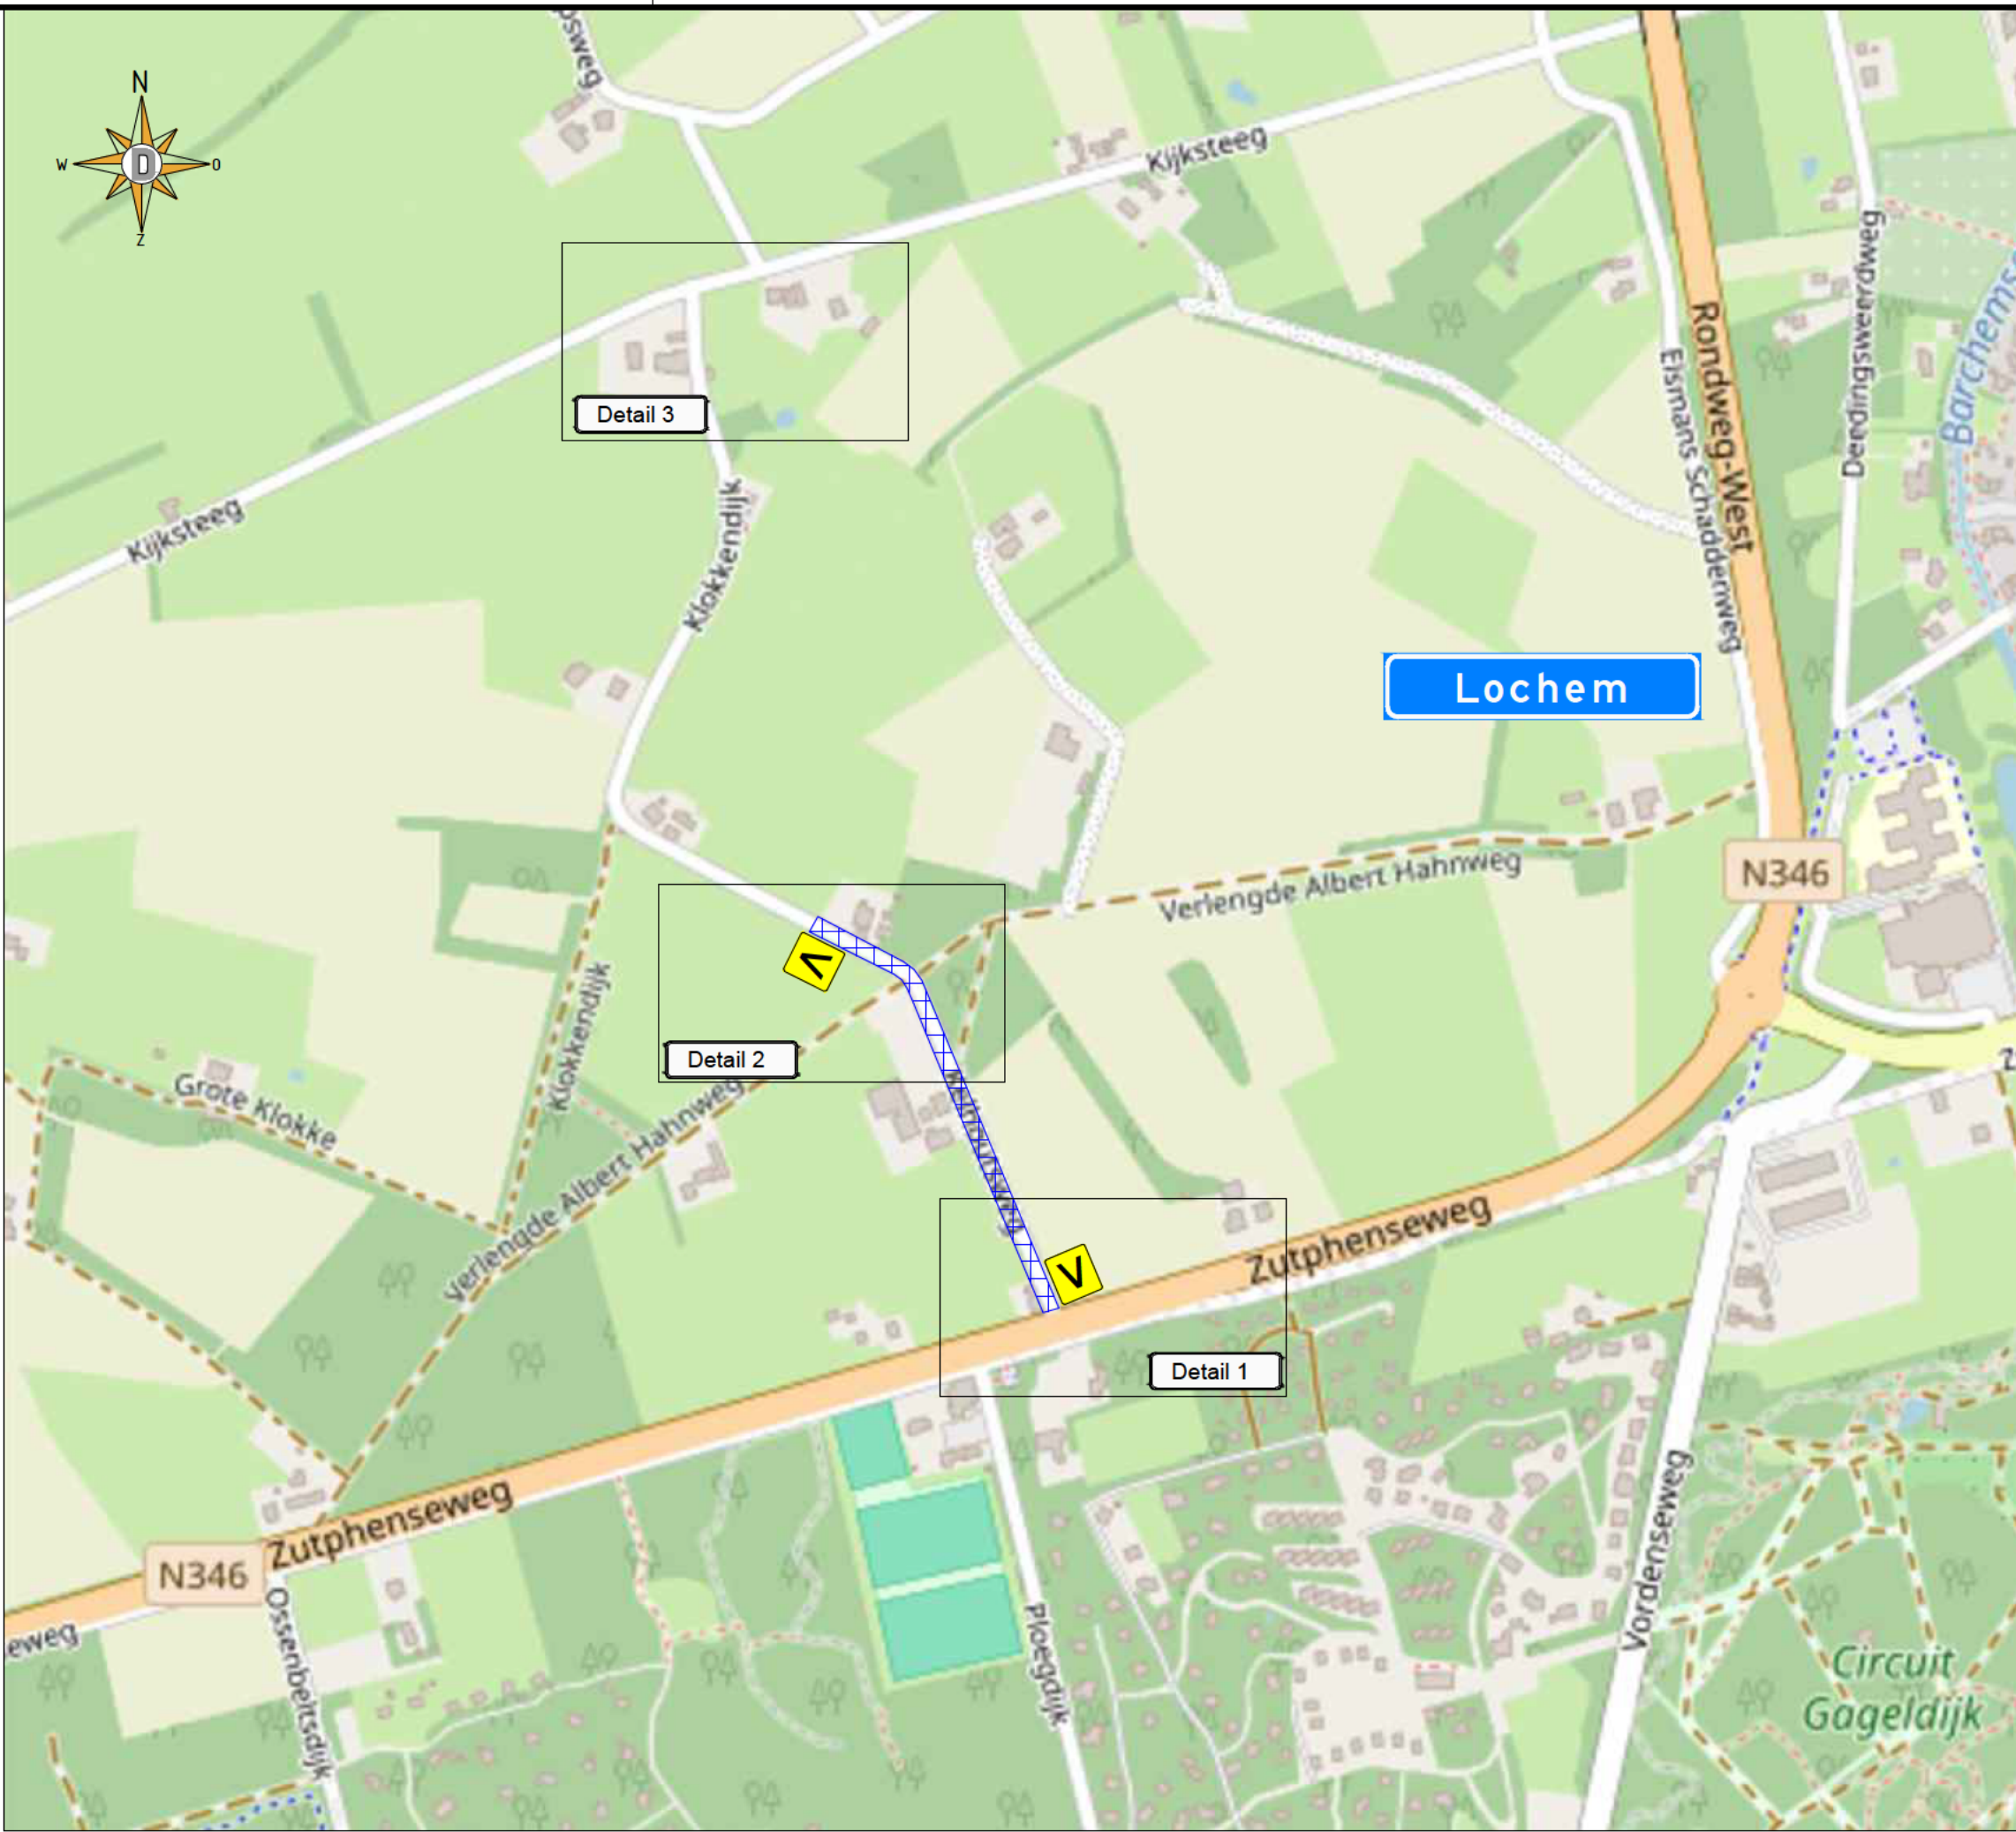
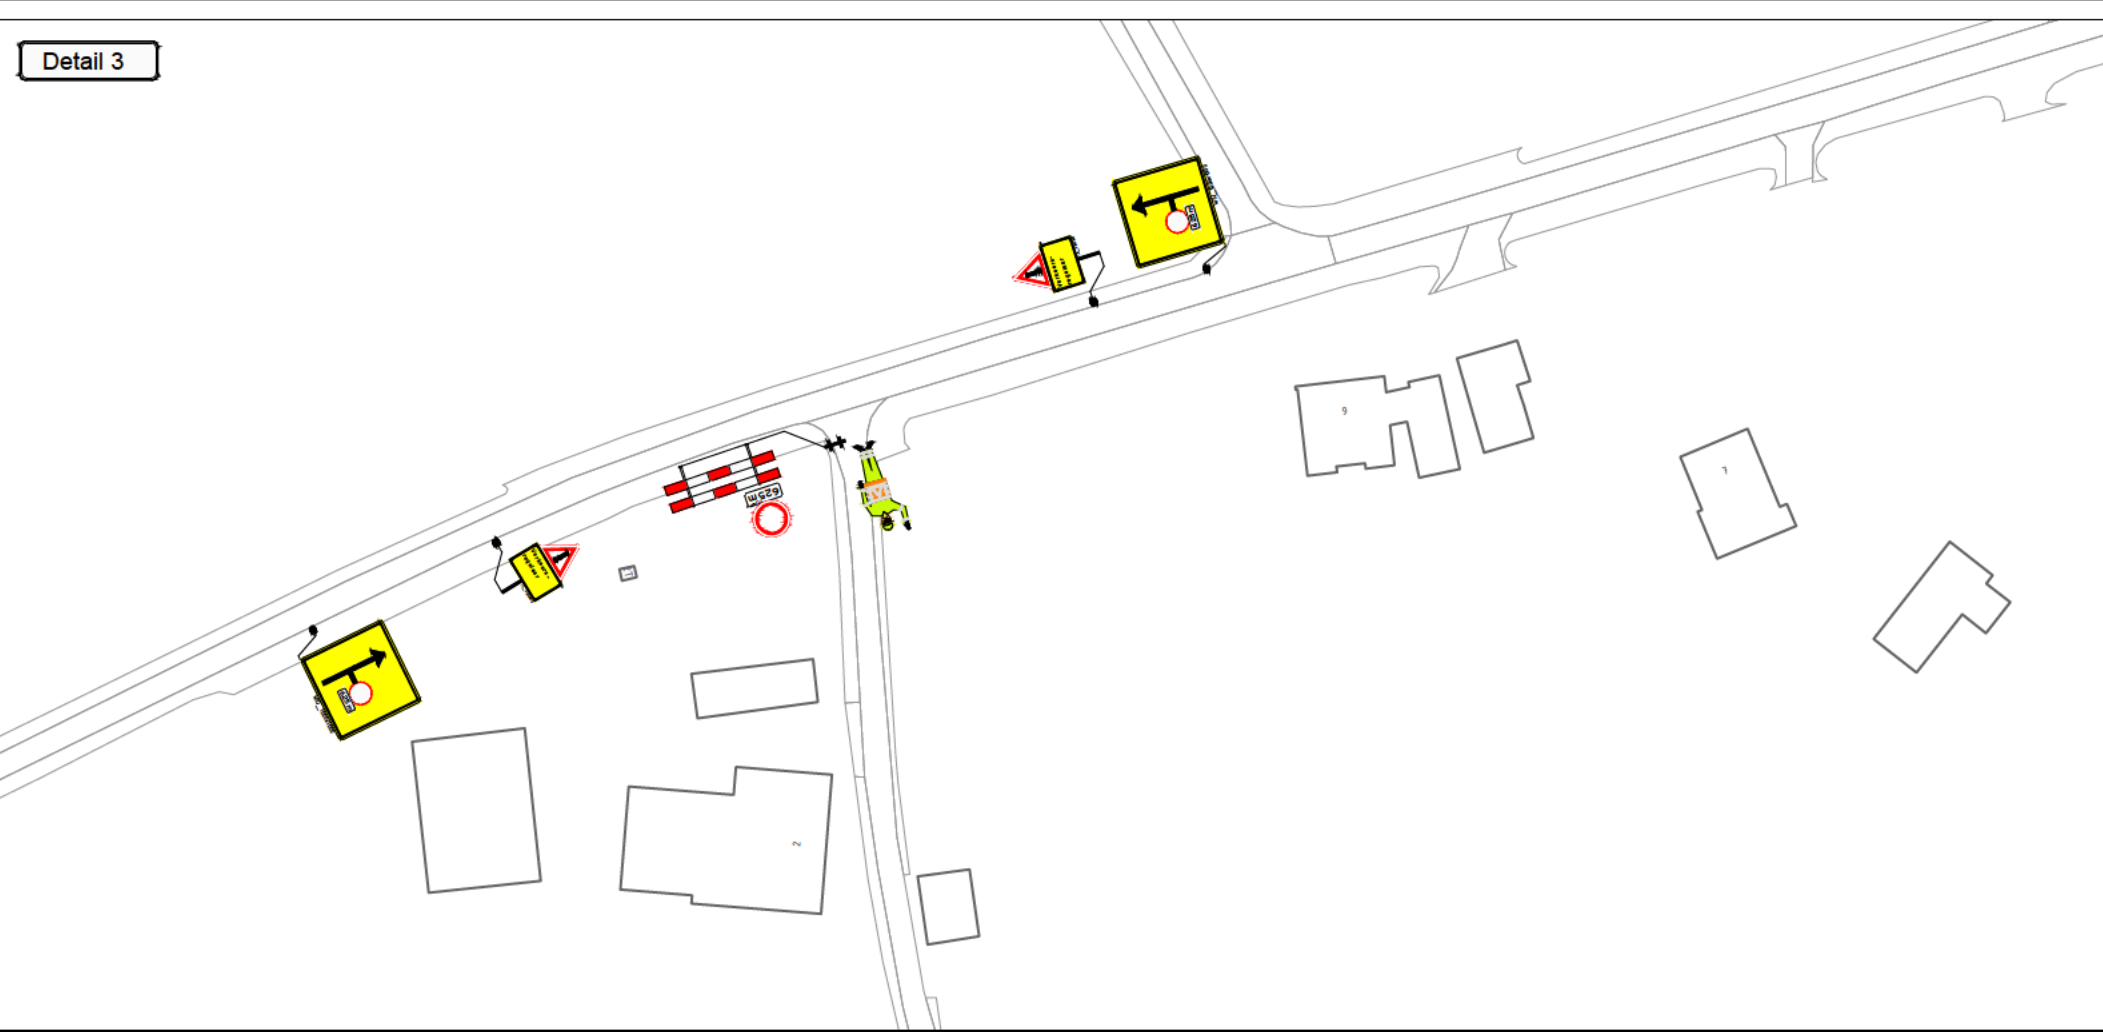
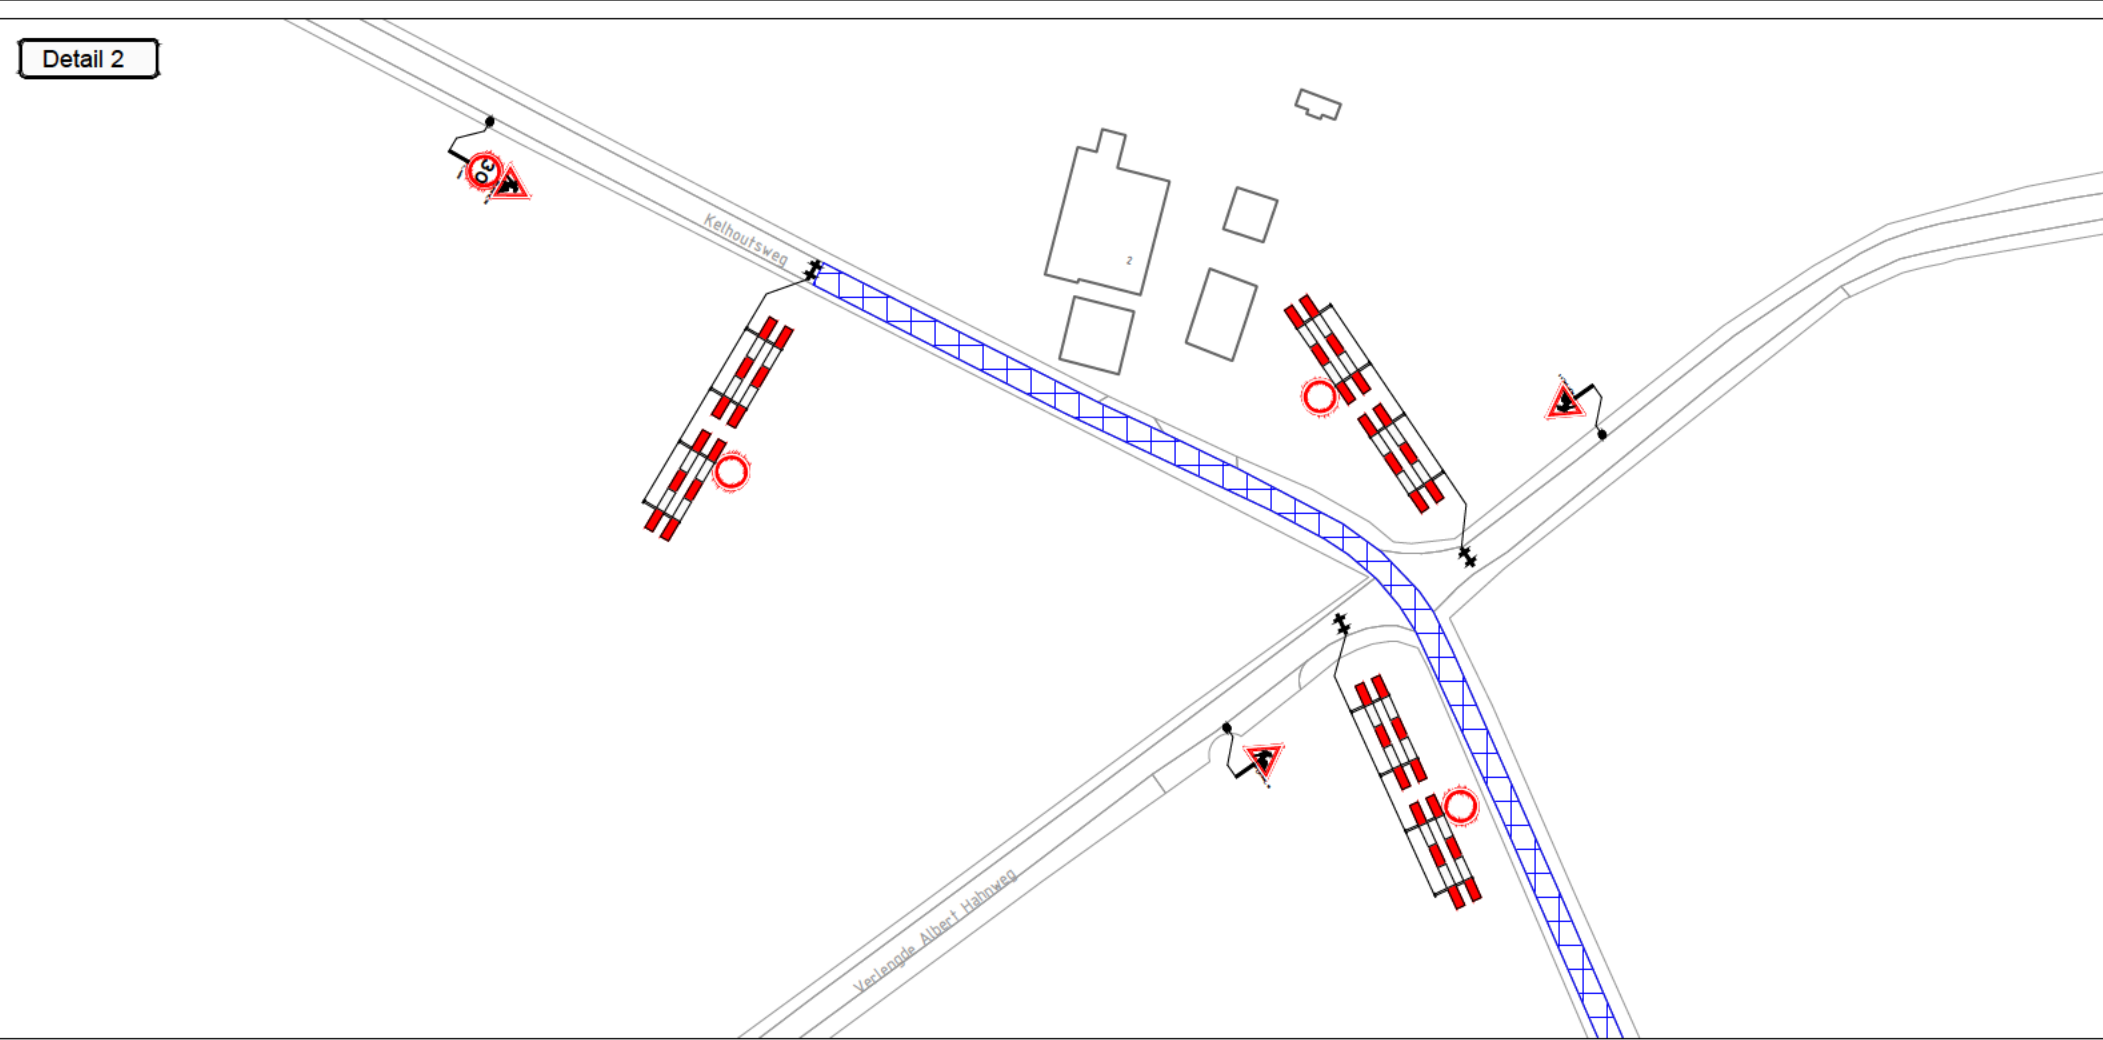
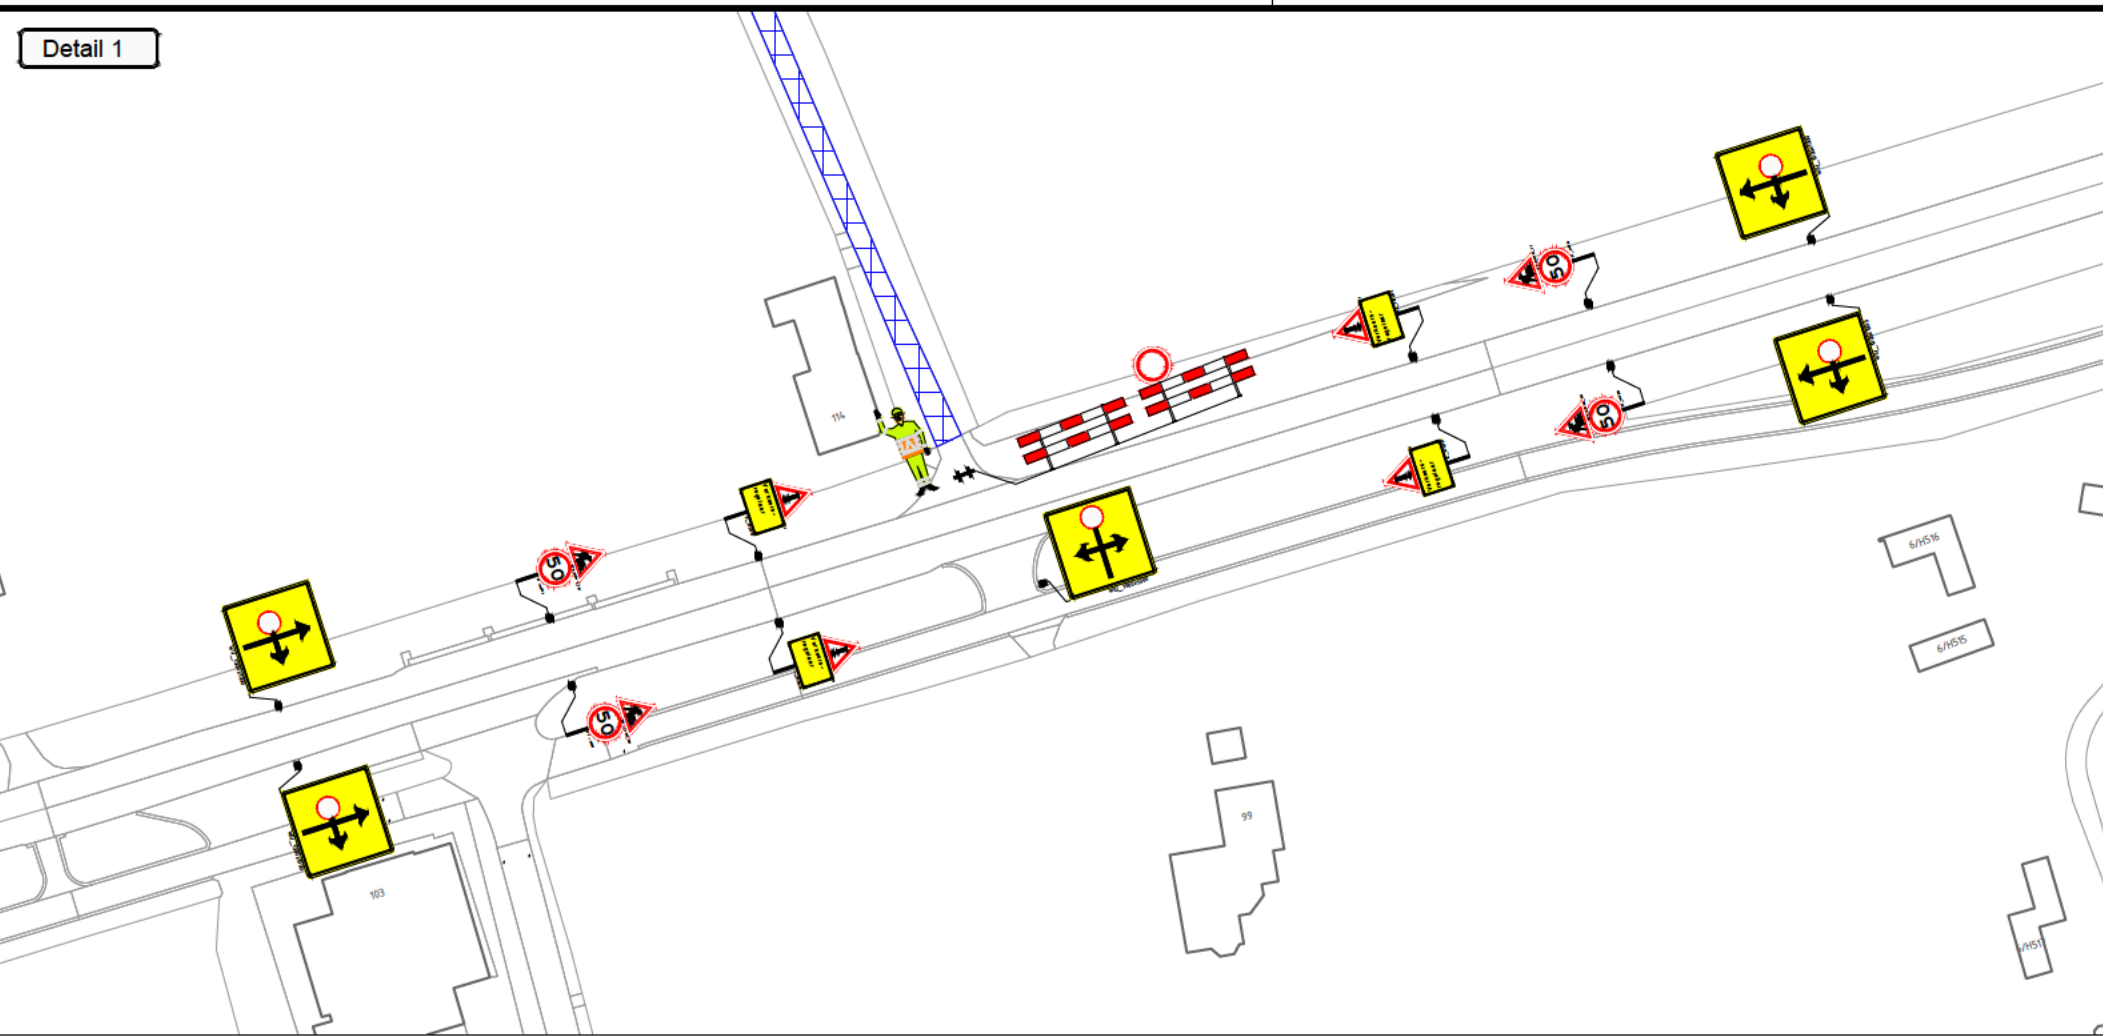


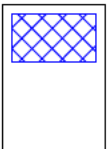


Opmerkingen:

- Plaatsen tijdelijke bebording conform richtlijnen CROW 96a/96b
- Definitieve routenummers in overleg met wegbeheerder
- De locatie van borden is indicatief, de exacte locatie wordt op het werk bepaald

Legenda:	 werkvak
----------	---

Opdrachtgever:	 DOSTAL WEGENBOUW	Projectnummer:	62-00042-004
----------------	--	----------------	--------------

 AOH Lochem						
Kelhoutsweg Lochem verkeersmaatregelen						
					formaat A2	
					schaal n.v.t.	
getekend		par.		11-09-2025	Versie 2	
gecontroleerd		par.		11-09-2025	Versie 3	
vrijgegeven		par.			Versie 4	
status	Concept			versie 1	Tek.nr. 62-00042-004.11	