


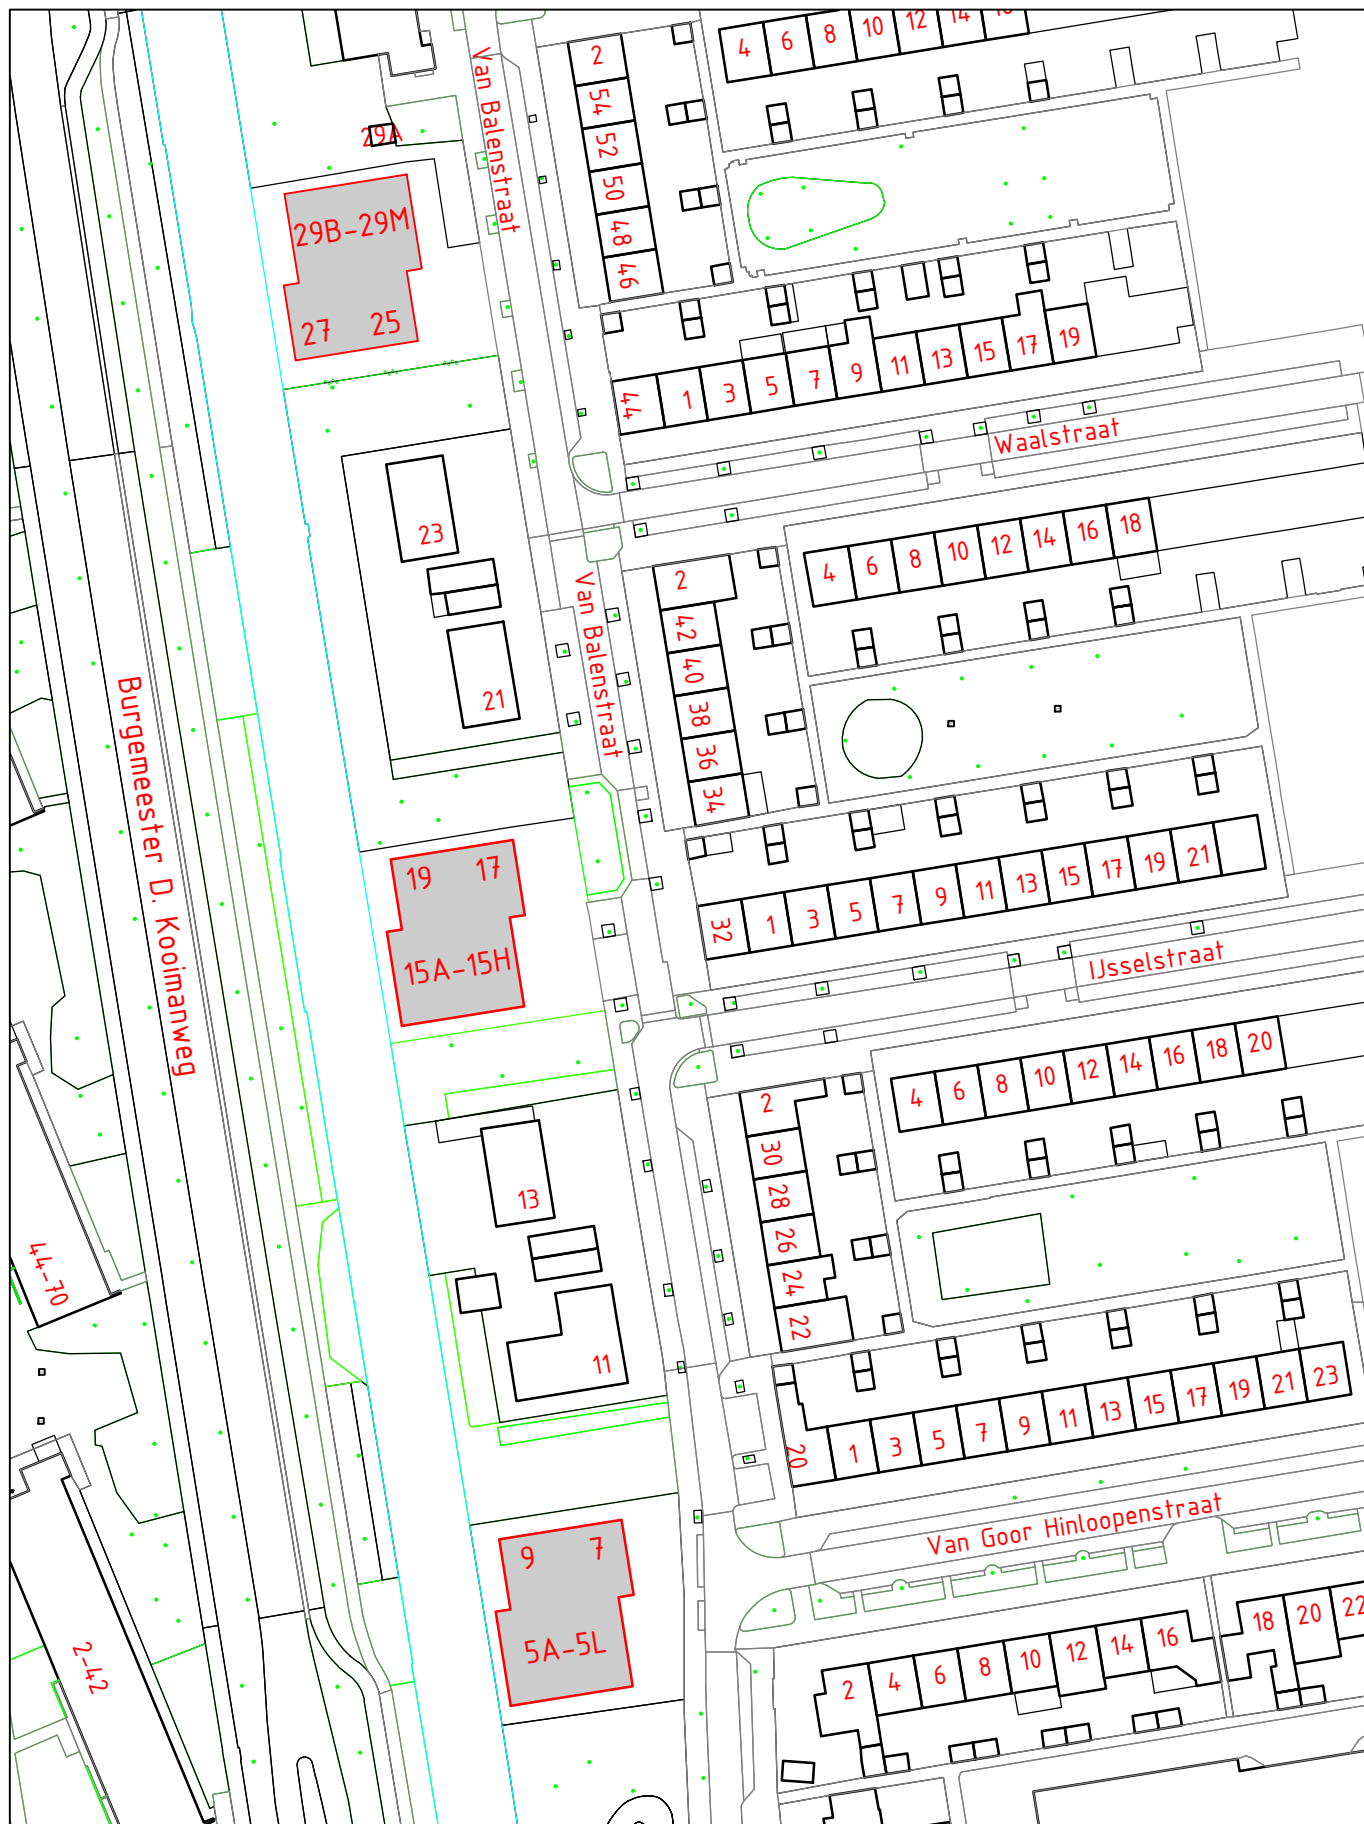

STRAATNAAM: Van Balenstraat	SCHAAL : 1 : 1000
HUISNUMMER : zie huisnummerbesluit	GETEKEND : 
WOONPLAATS: Purmerend	DOC.NUMMER: 880447
WIJK : Overwhere	DOC.DATUM : 05-11-2025
POSTCODE : 1442 RA	

DOMEIN BEDRIJFSVOERING EN DIENSTEN
 BAG/WOZ BEHEER

