




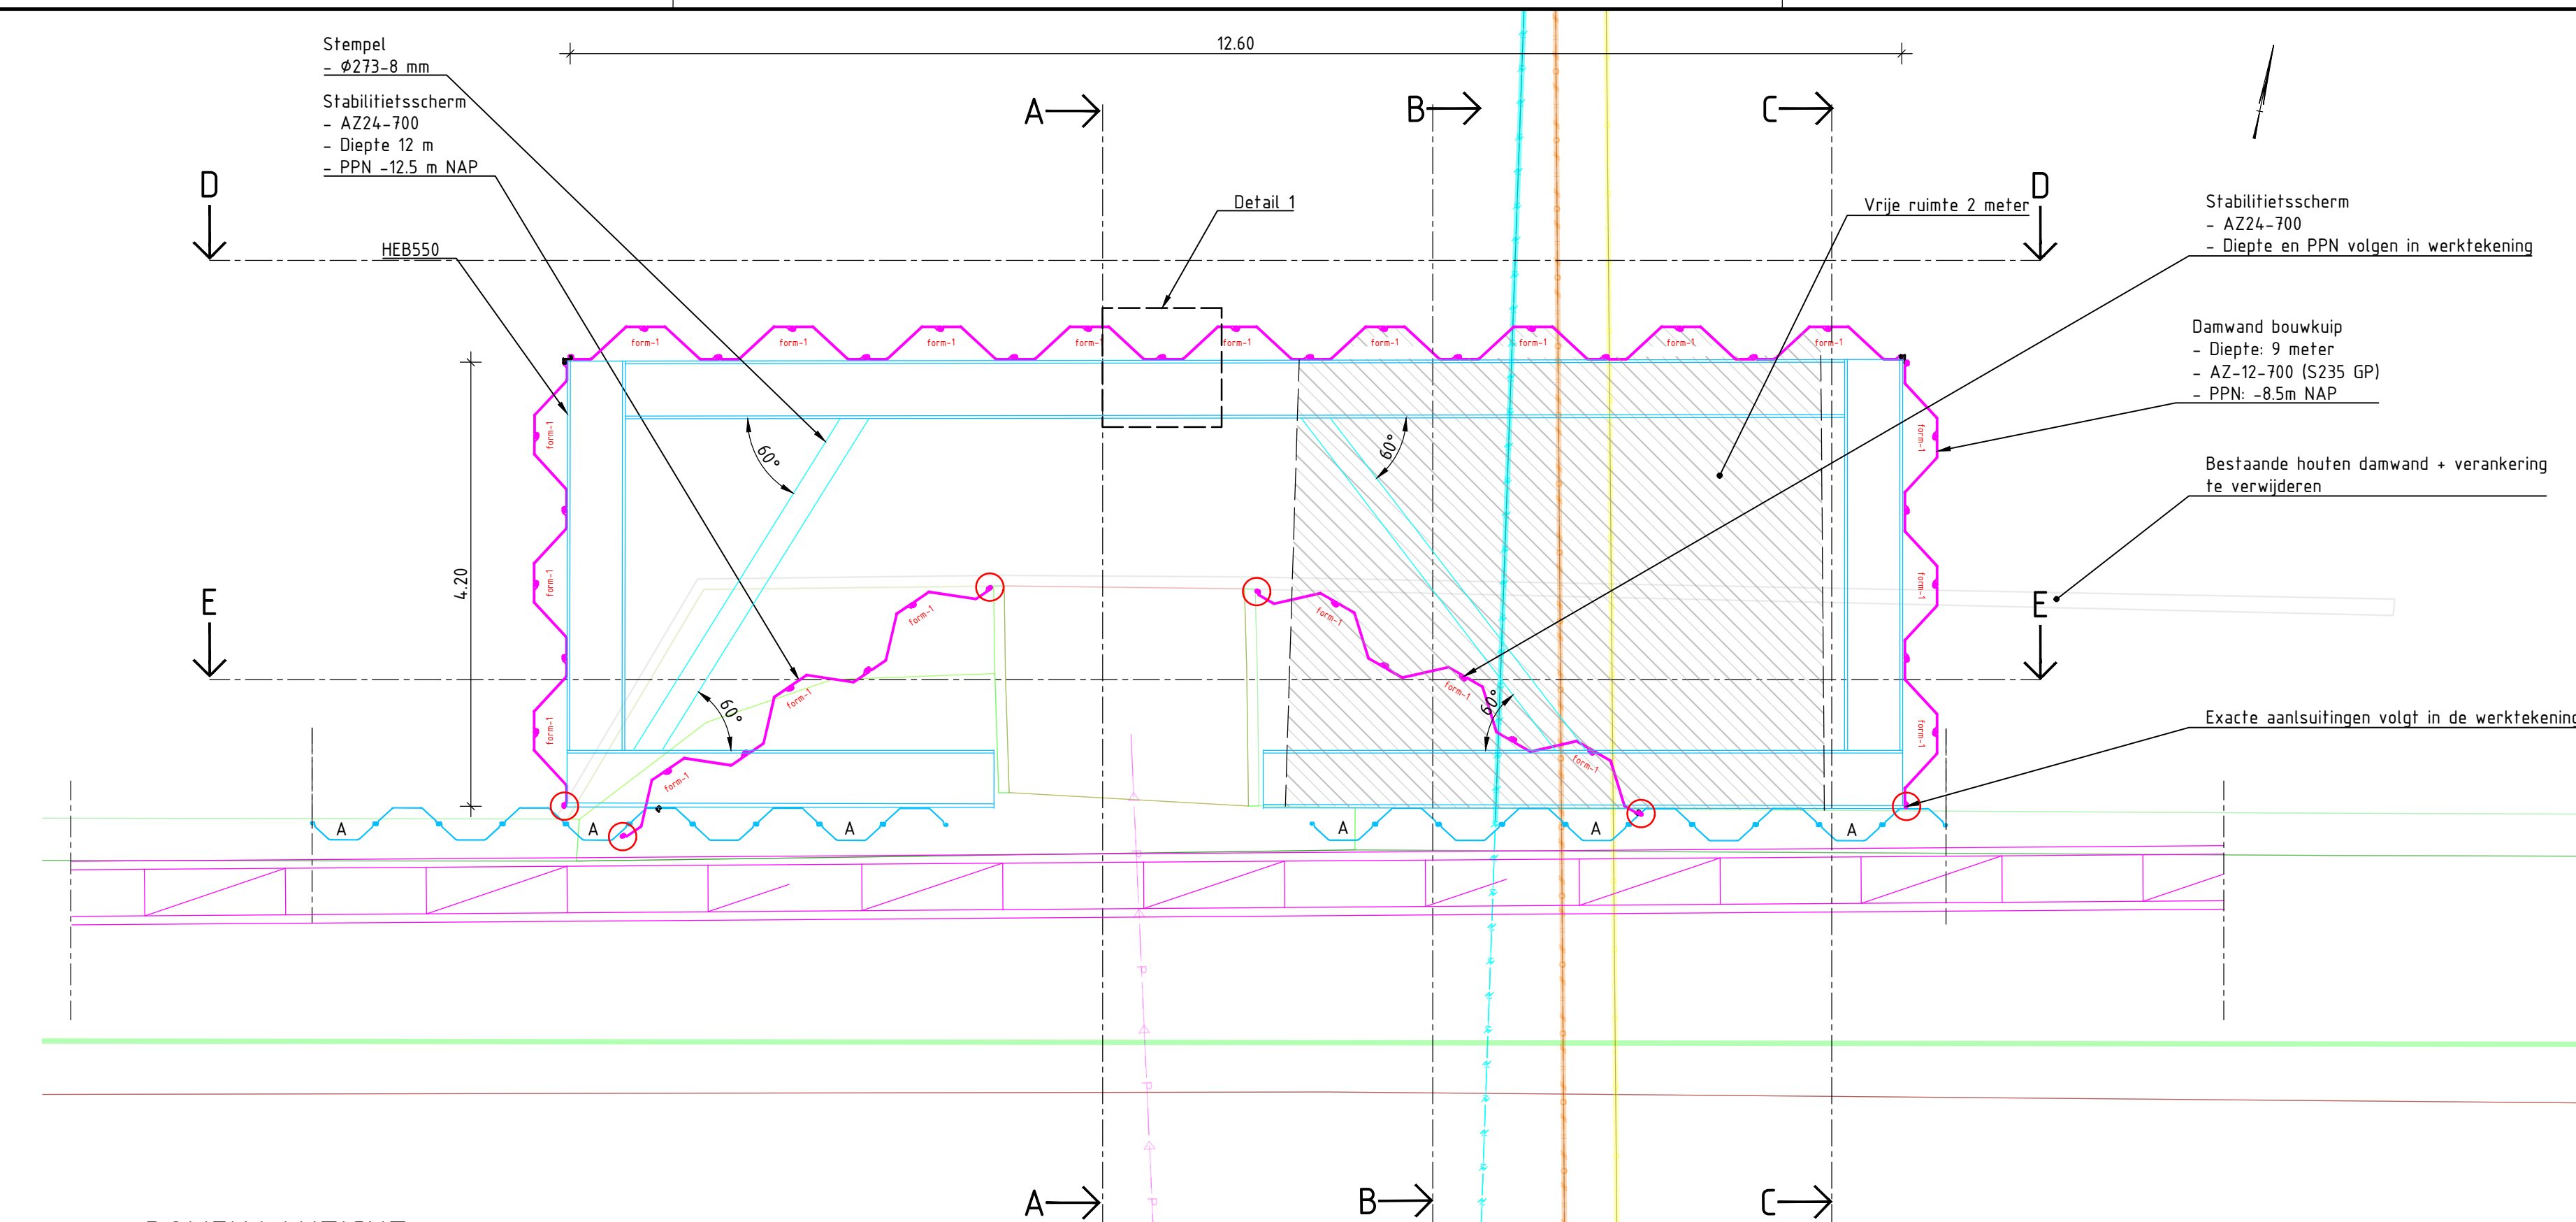


BOVENAANZICHT
SCHAAL 1:50

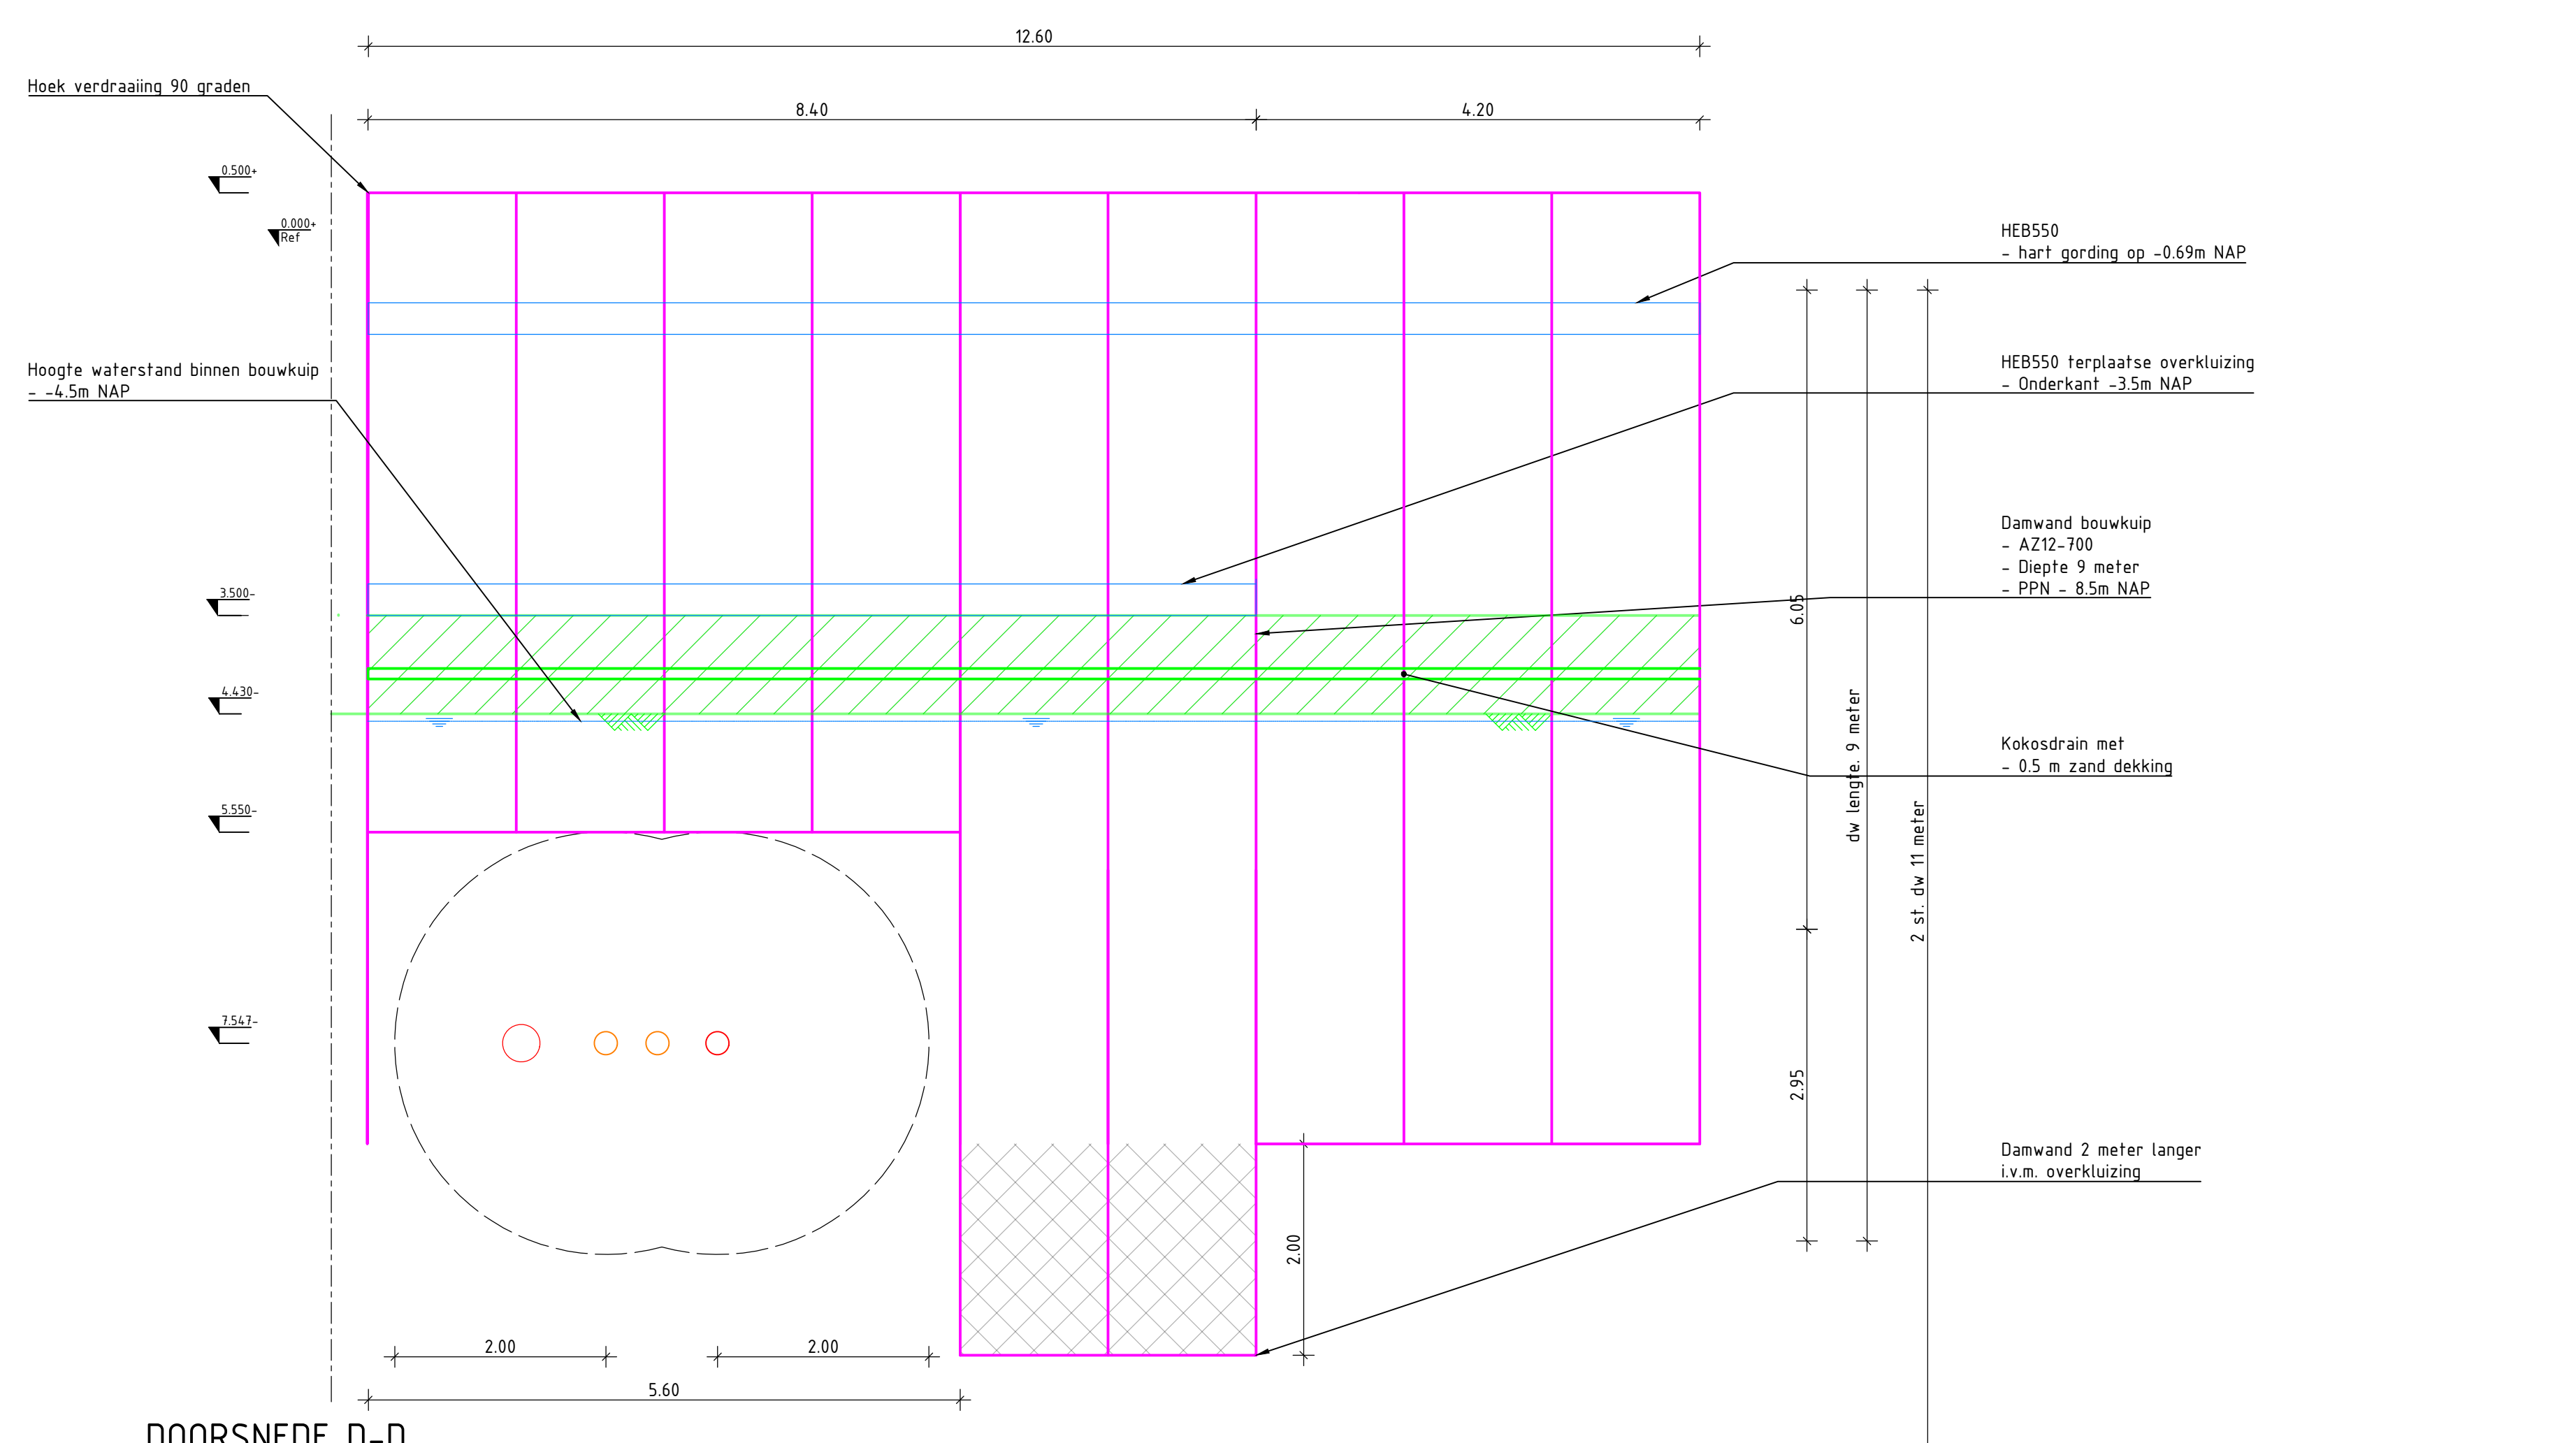


DOORSNEDE D-D
SCHAAL 1:50

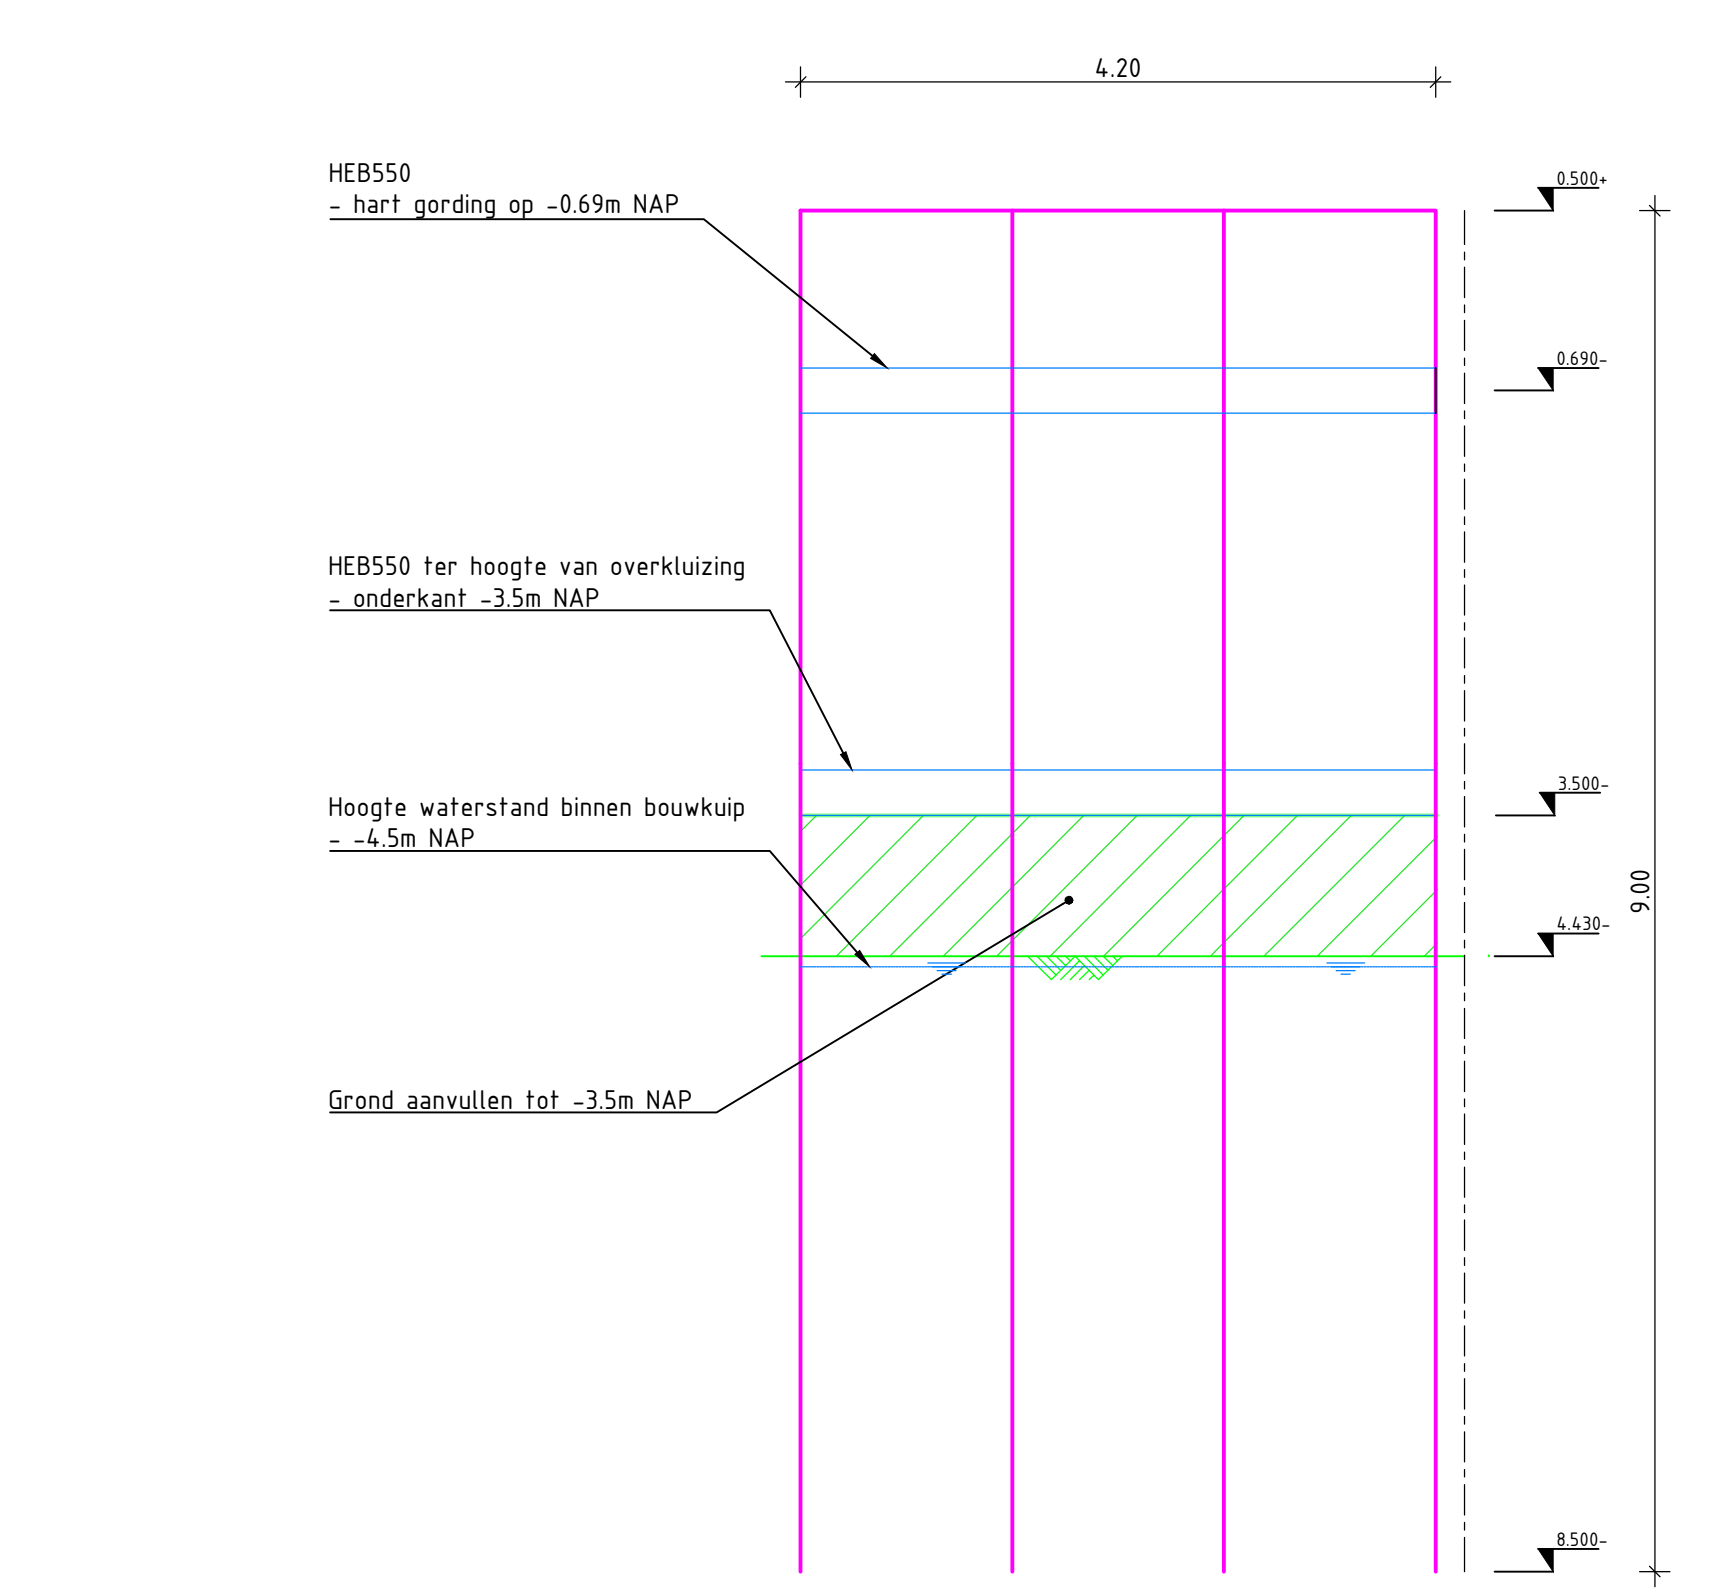


DOORSNEDE C-C
SCHAAL 1:50

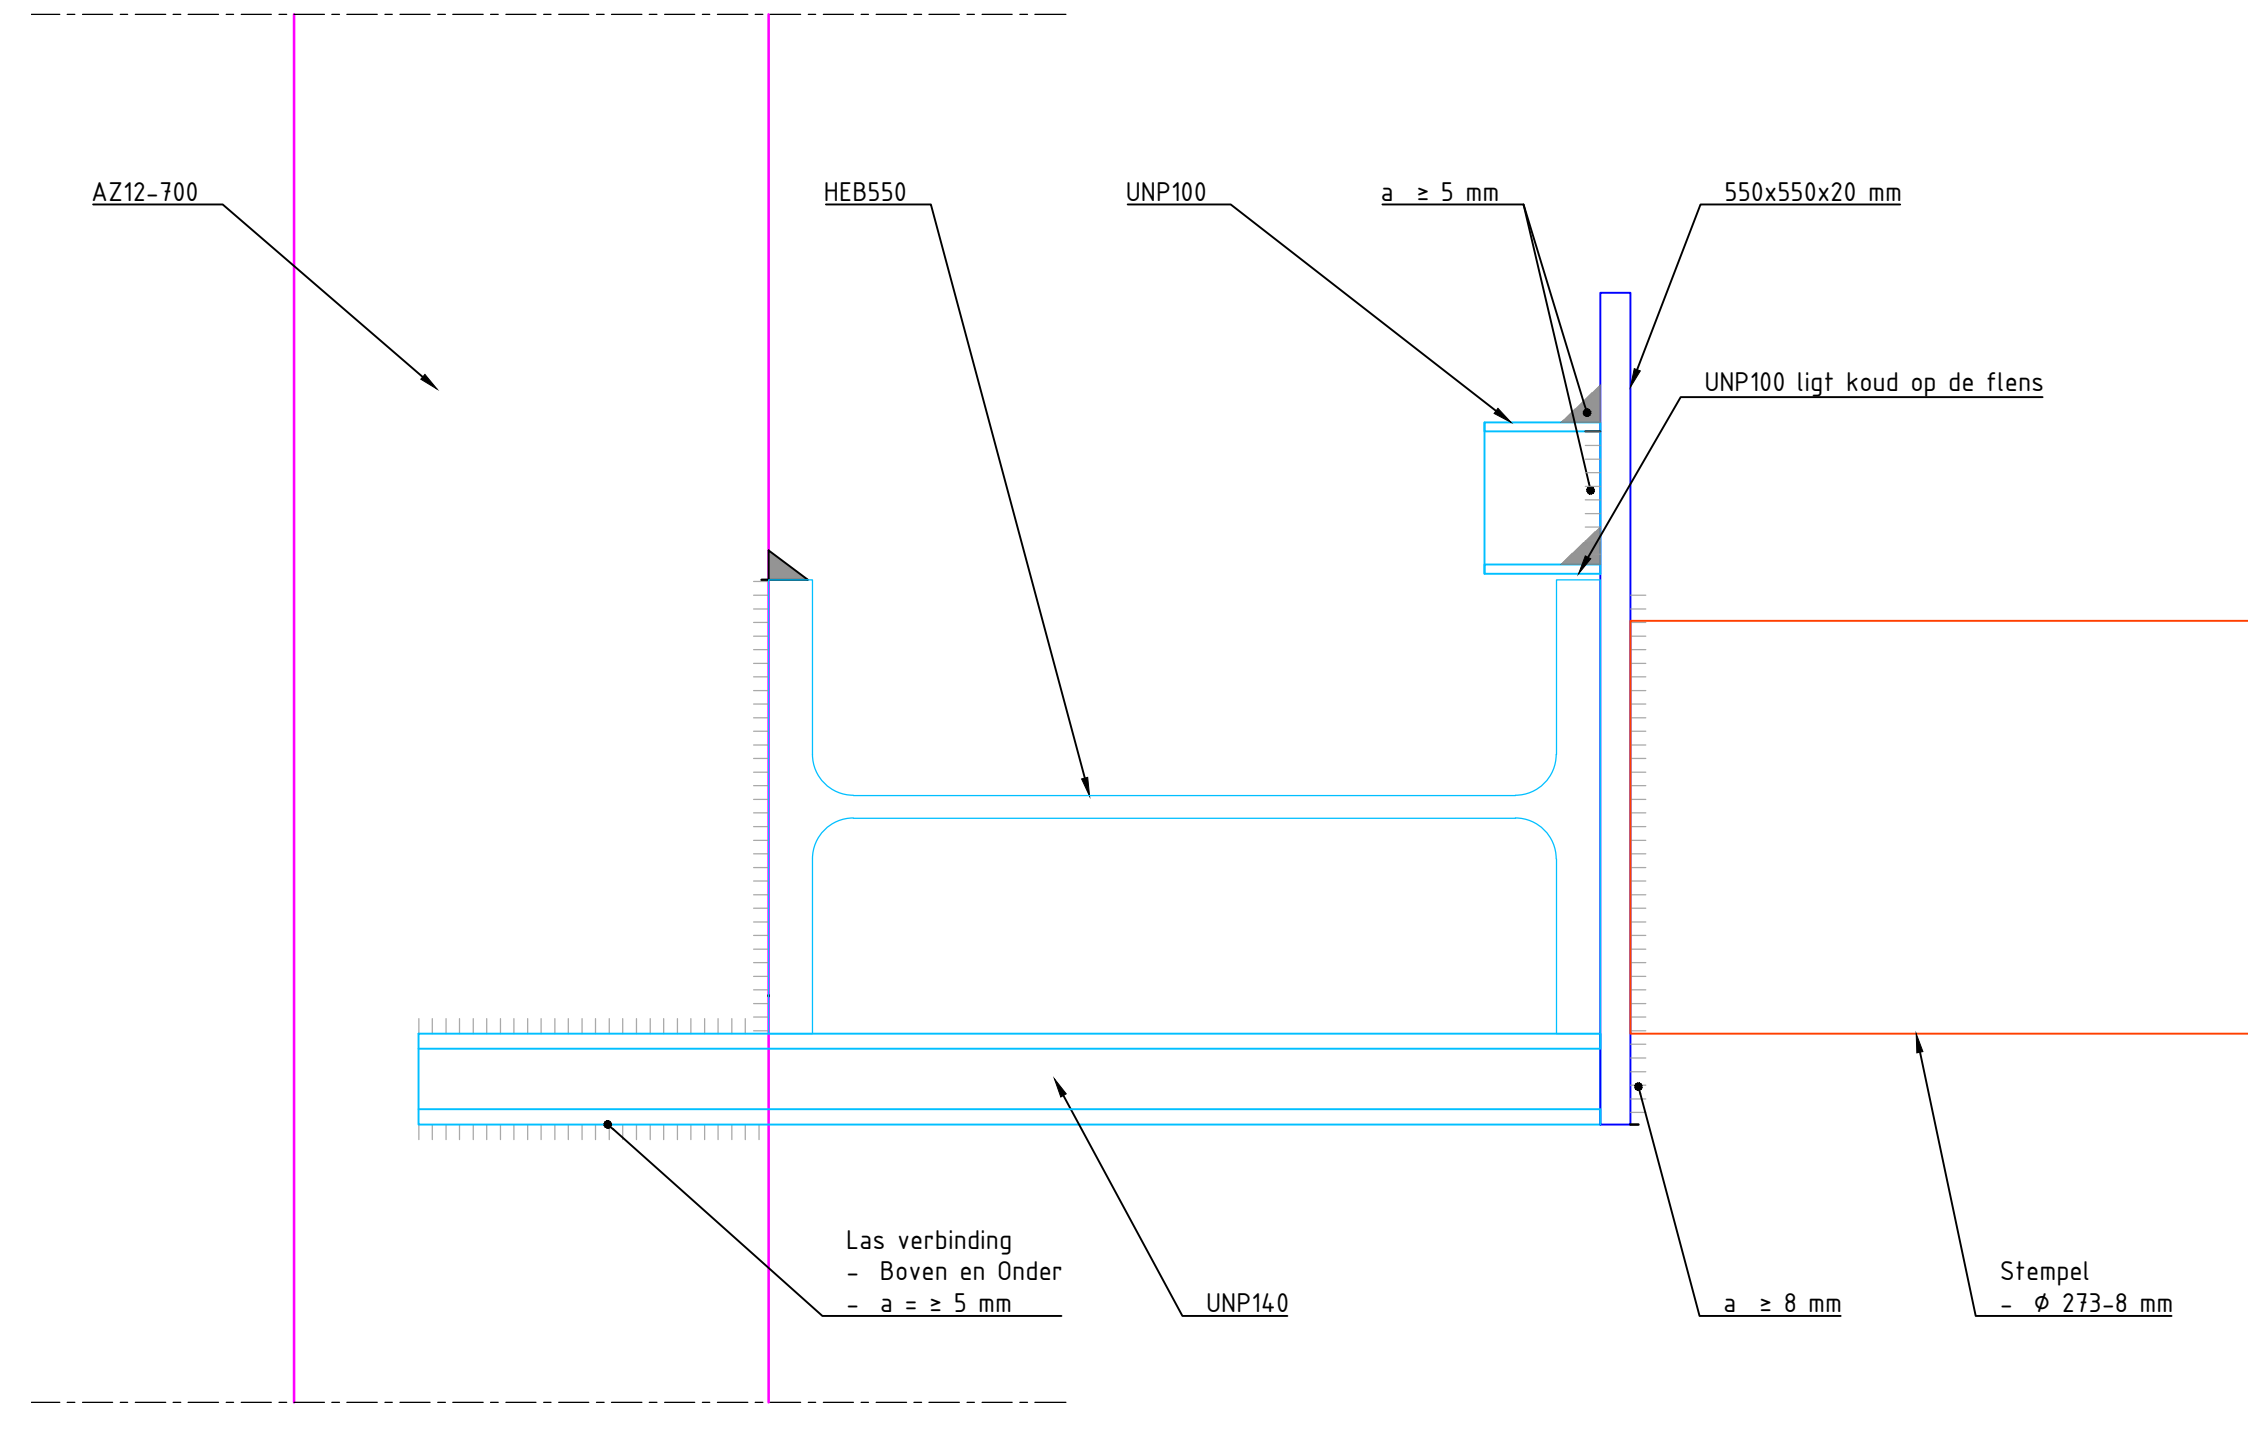


DETAIL 1
SCHAAL 1:30

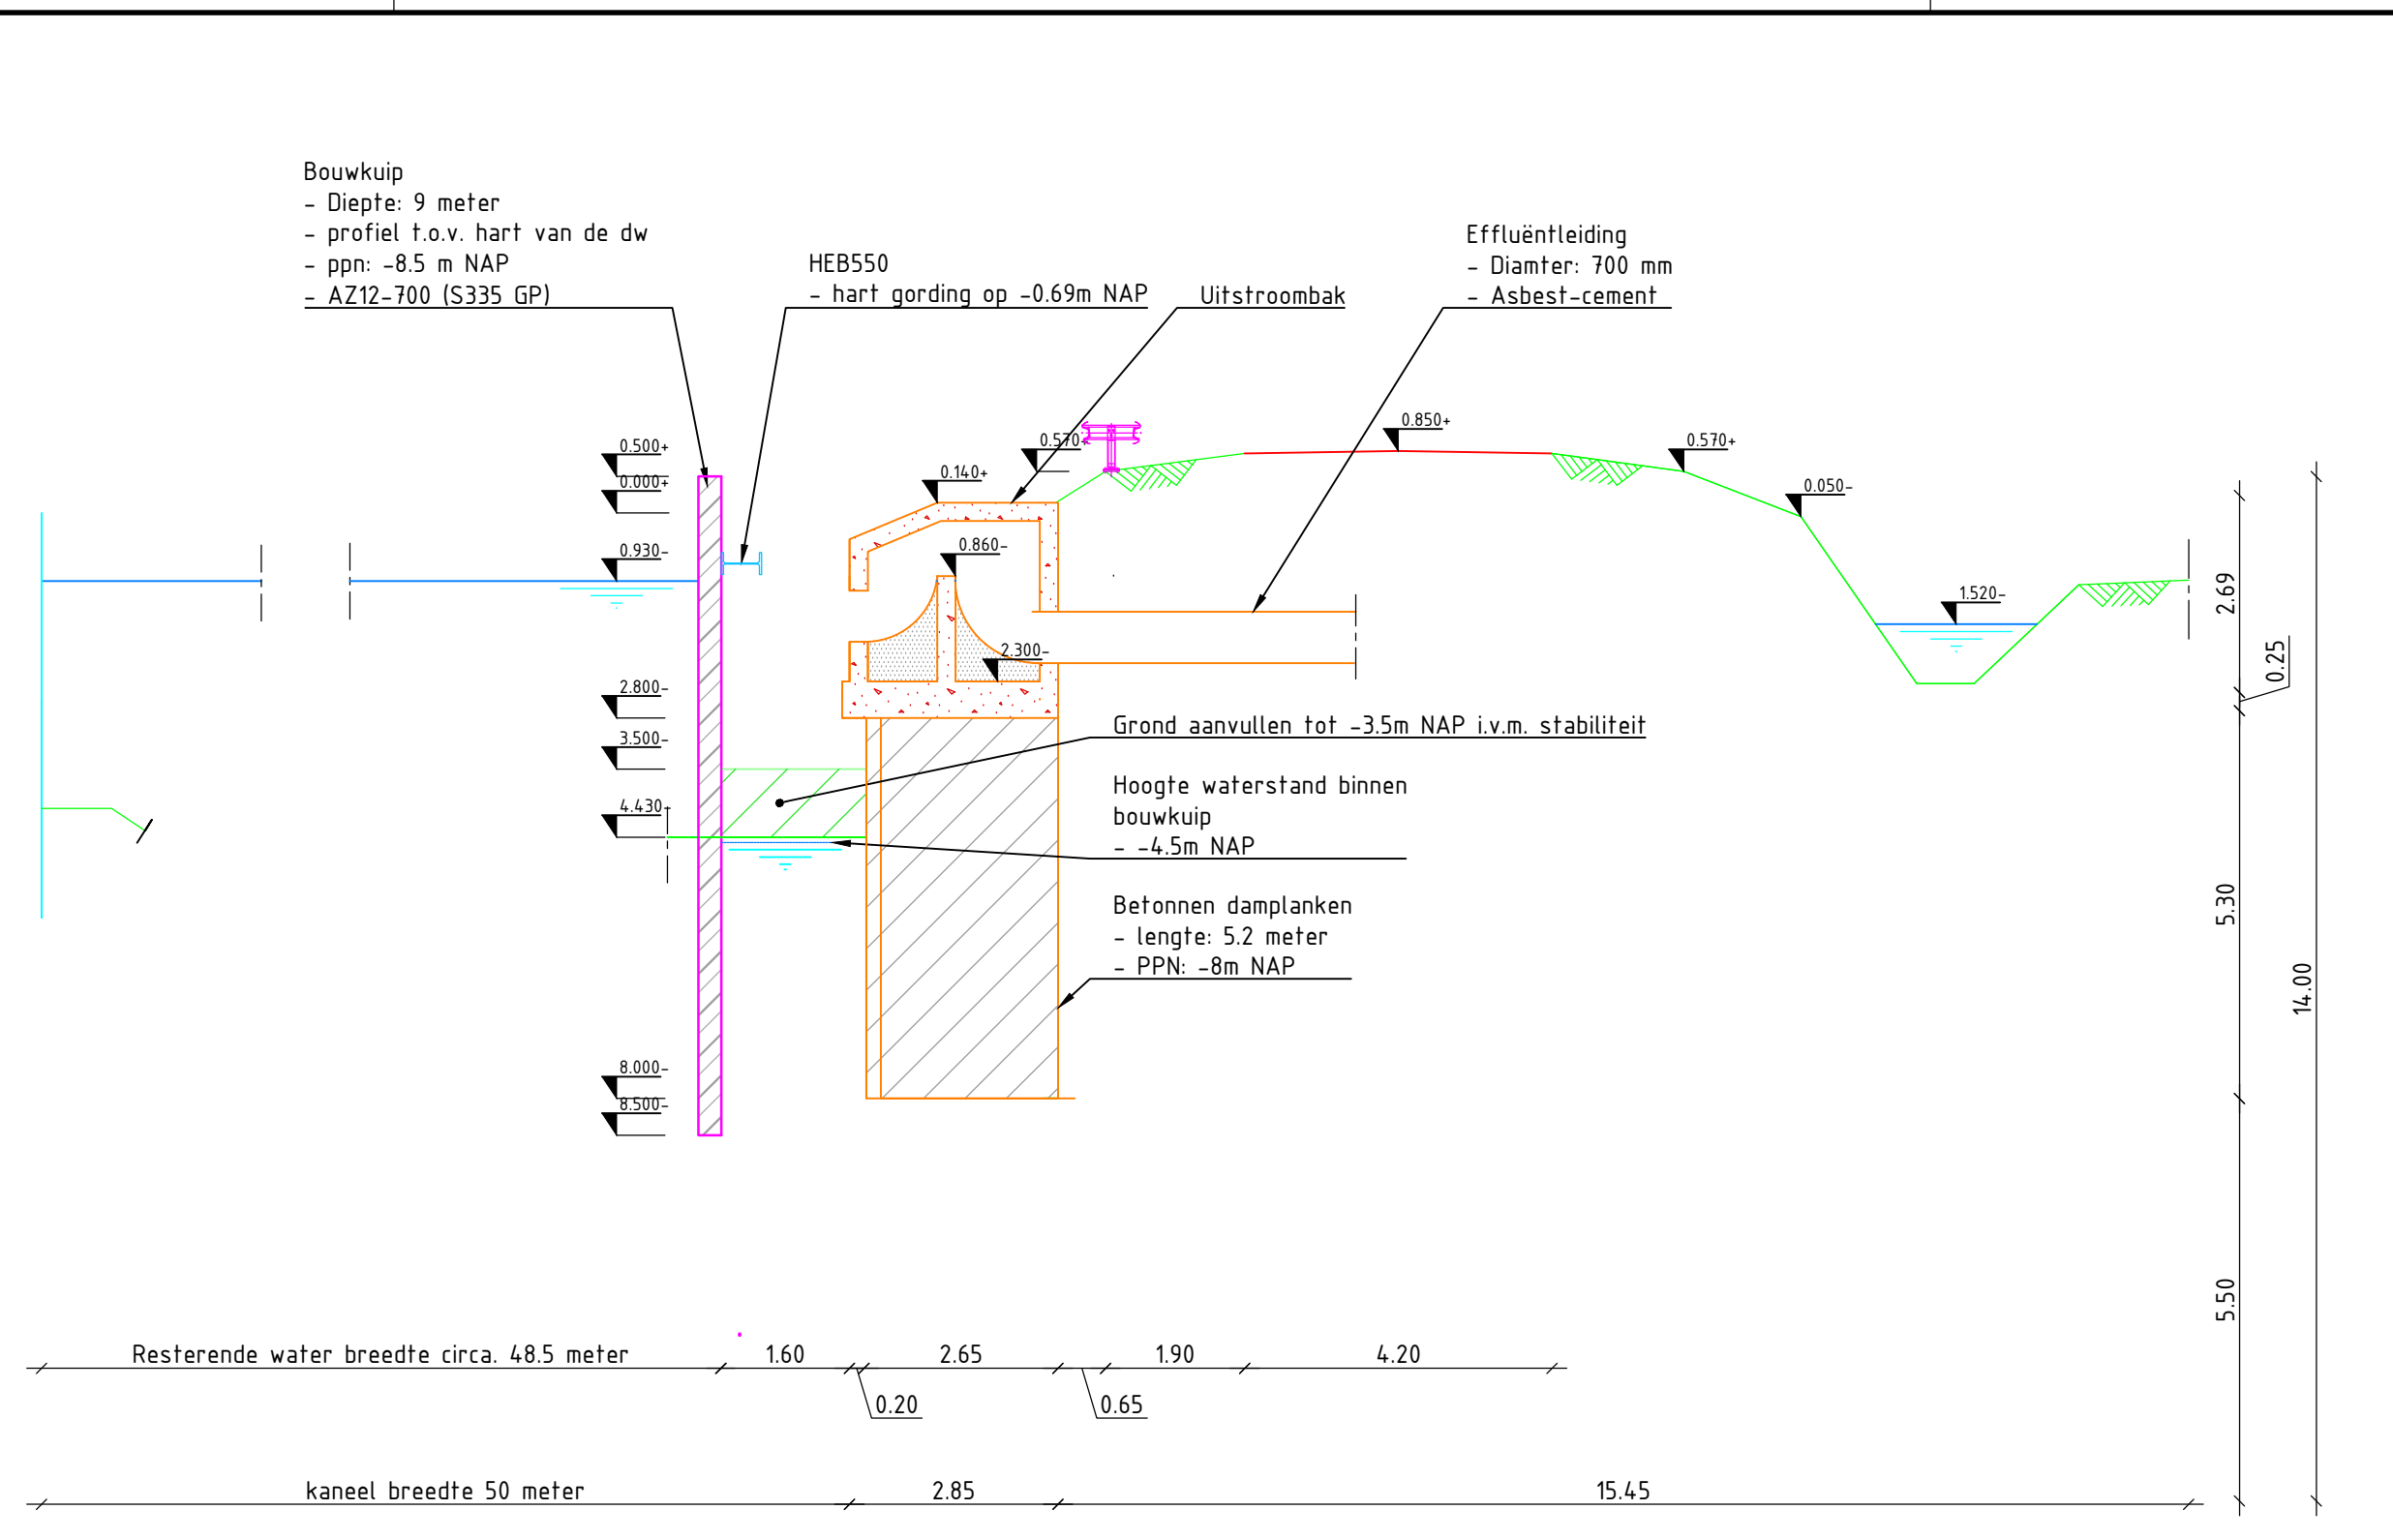


DOORSNEDE A-A
SCHAAL 1:100

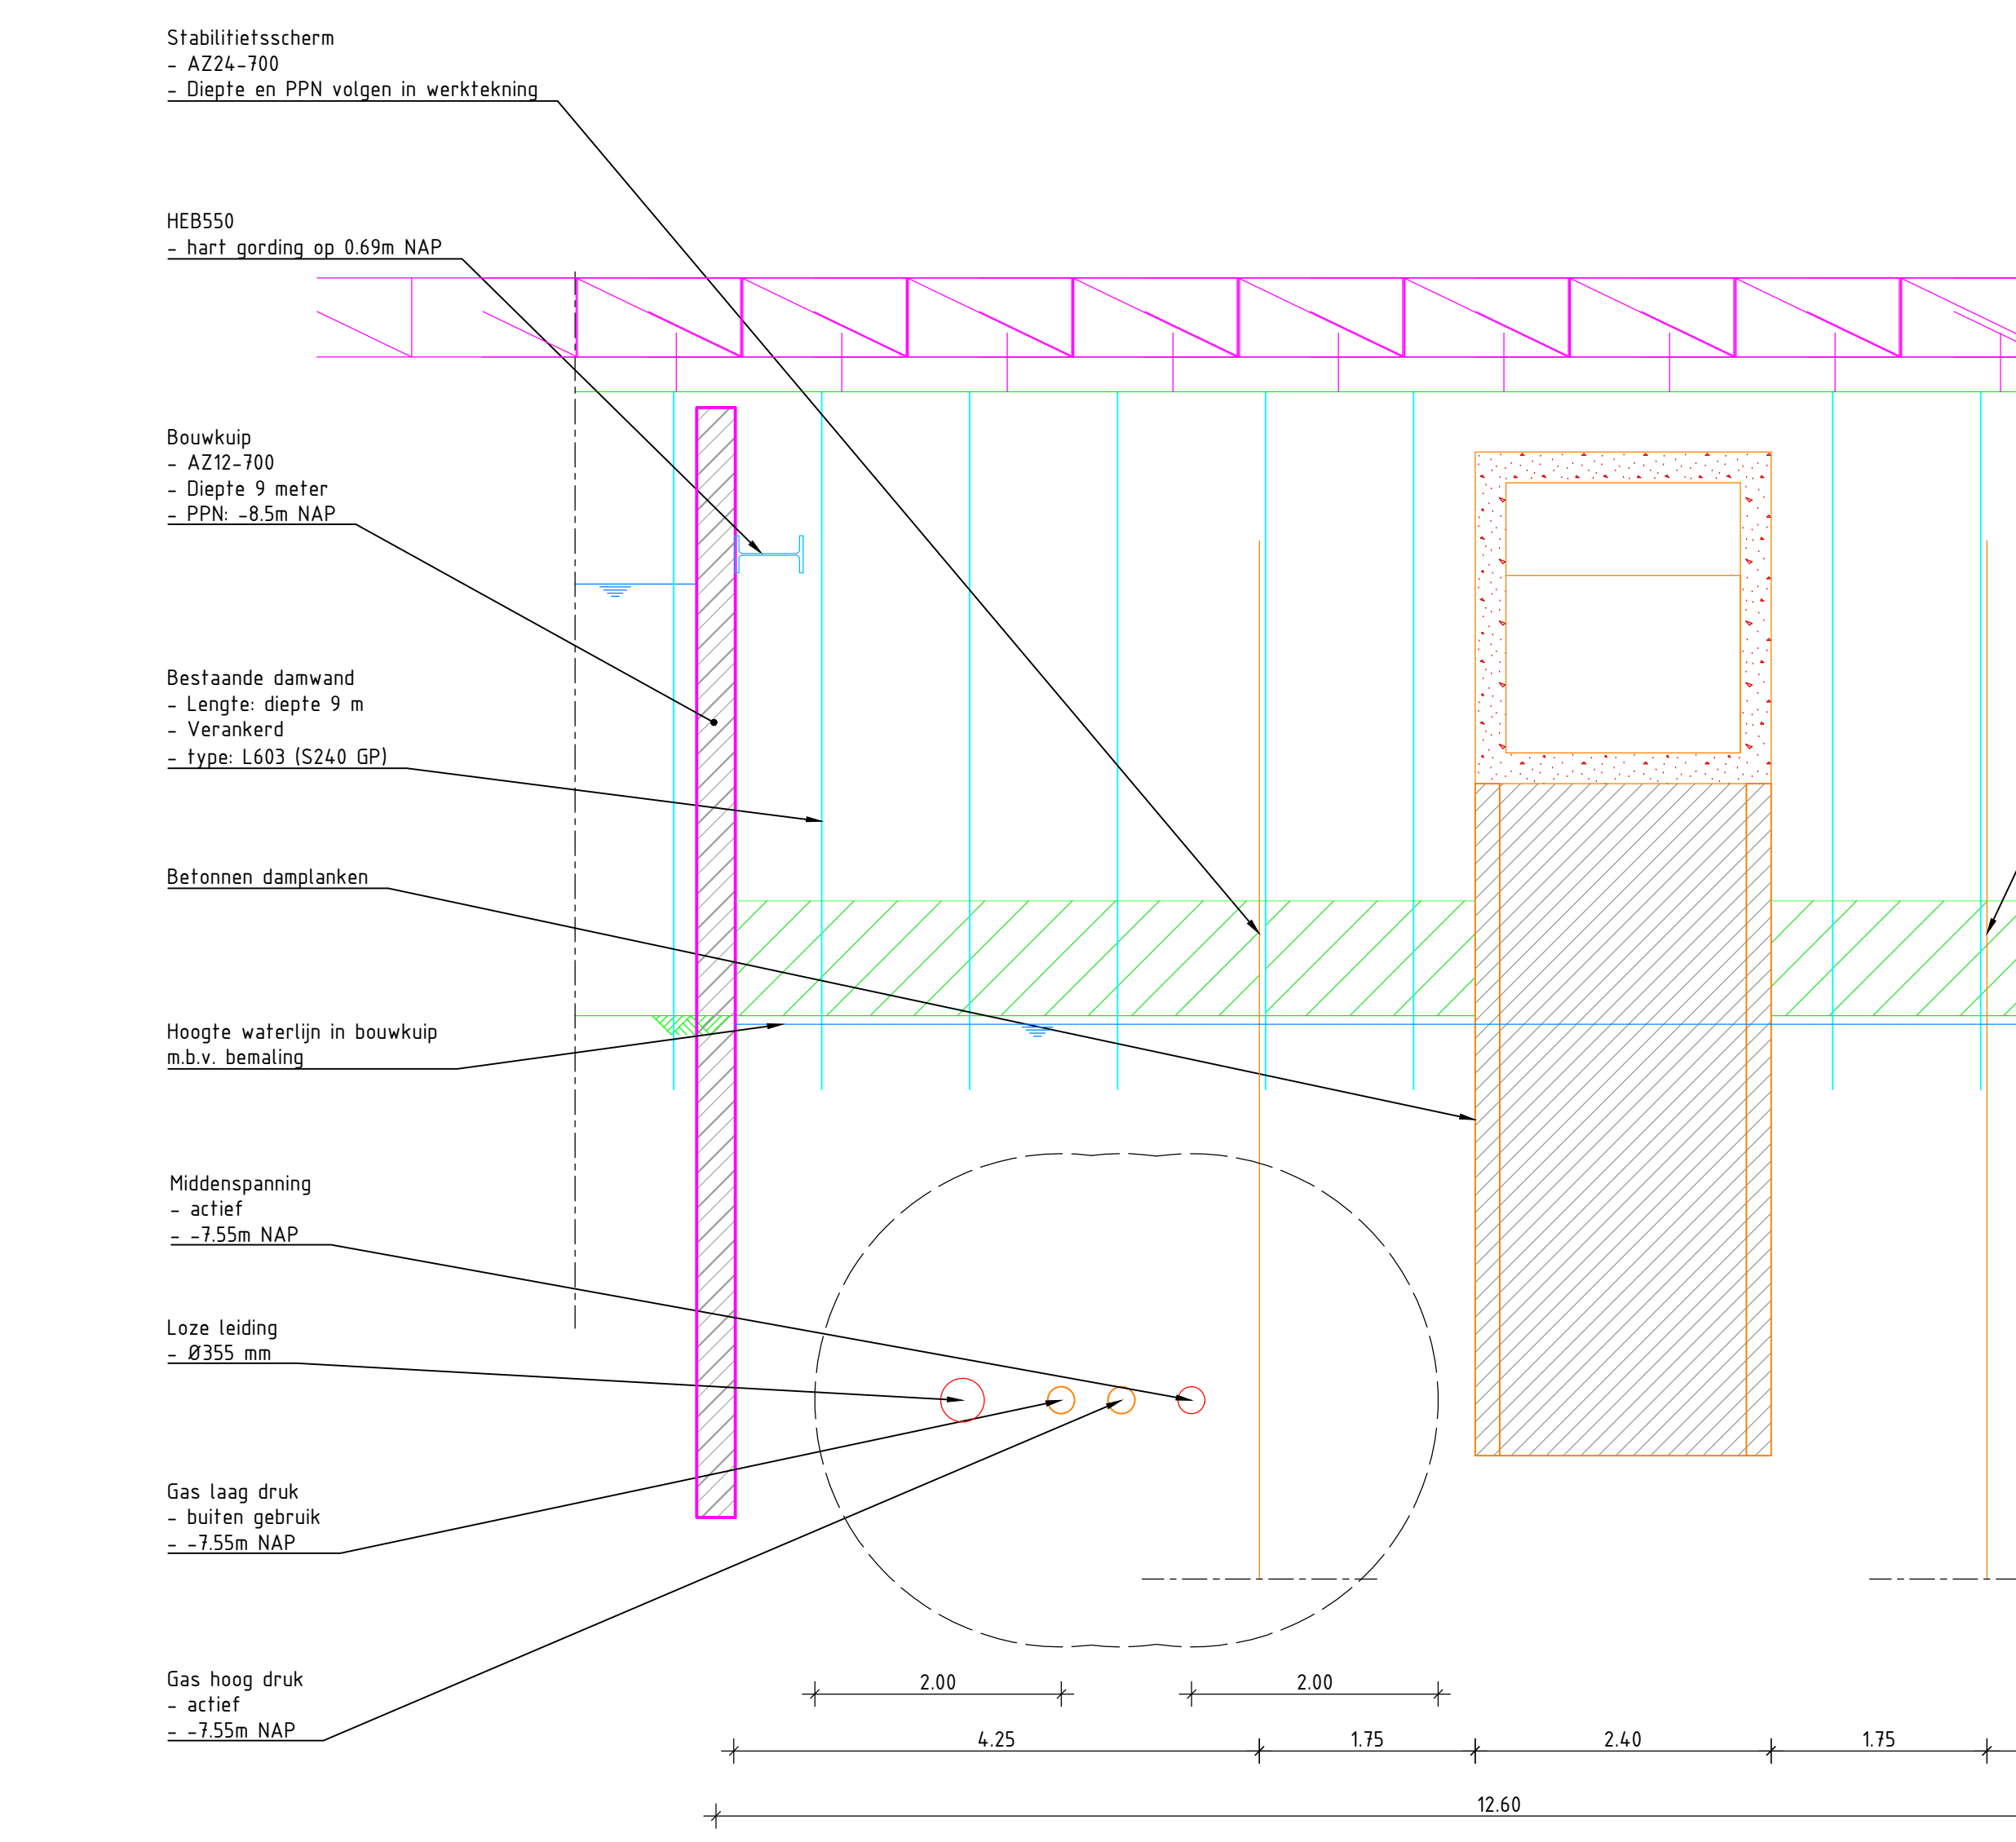

DOORSNEDE E-E
SCHAAL 1:50

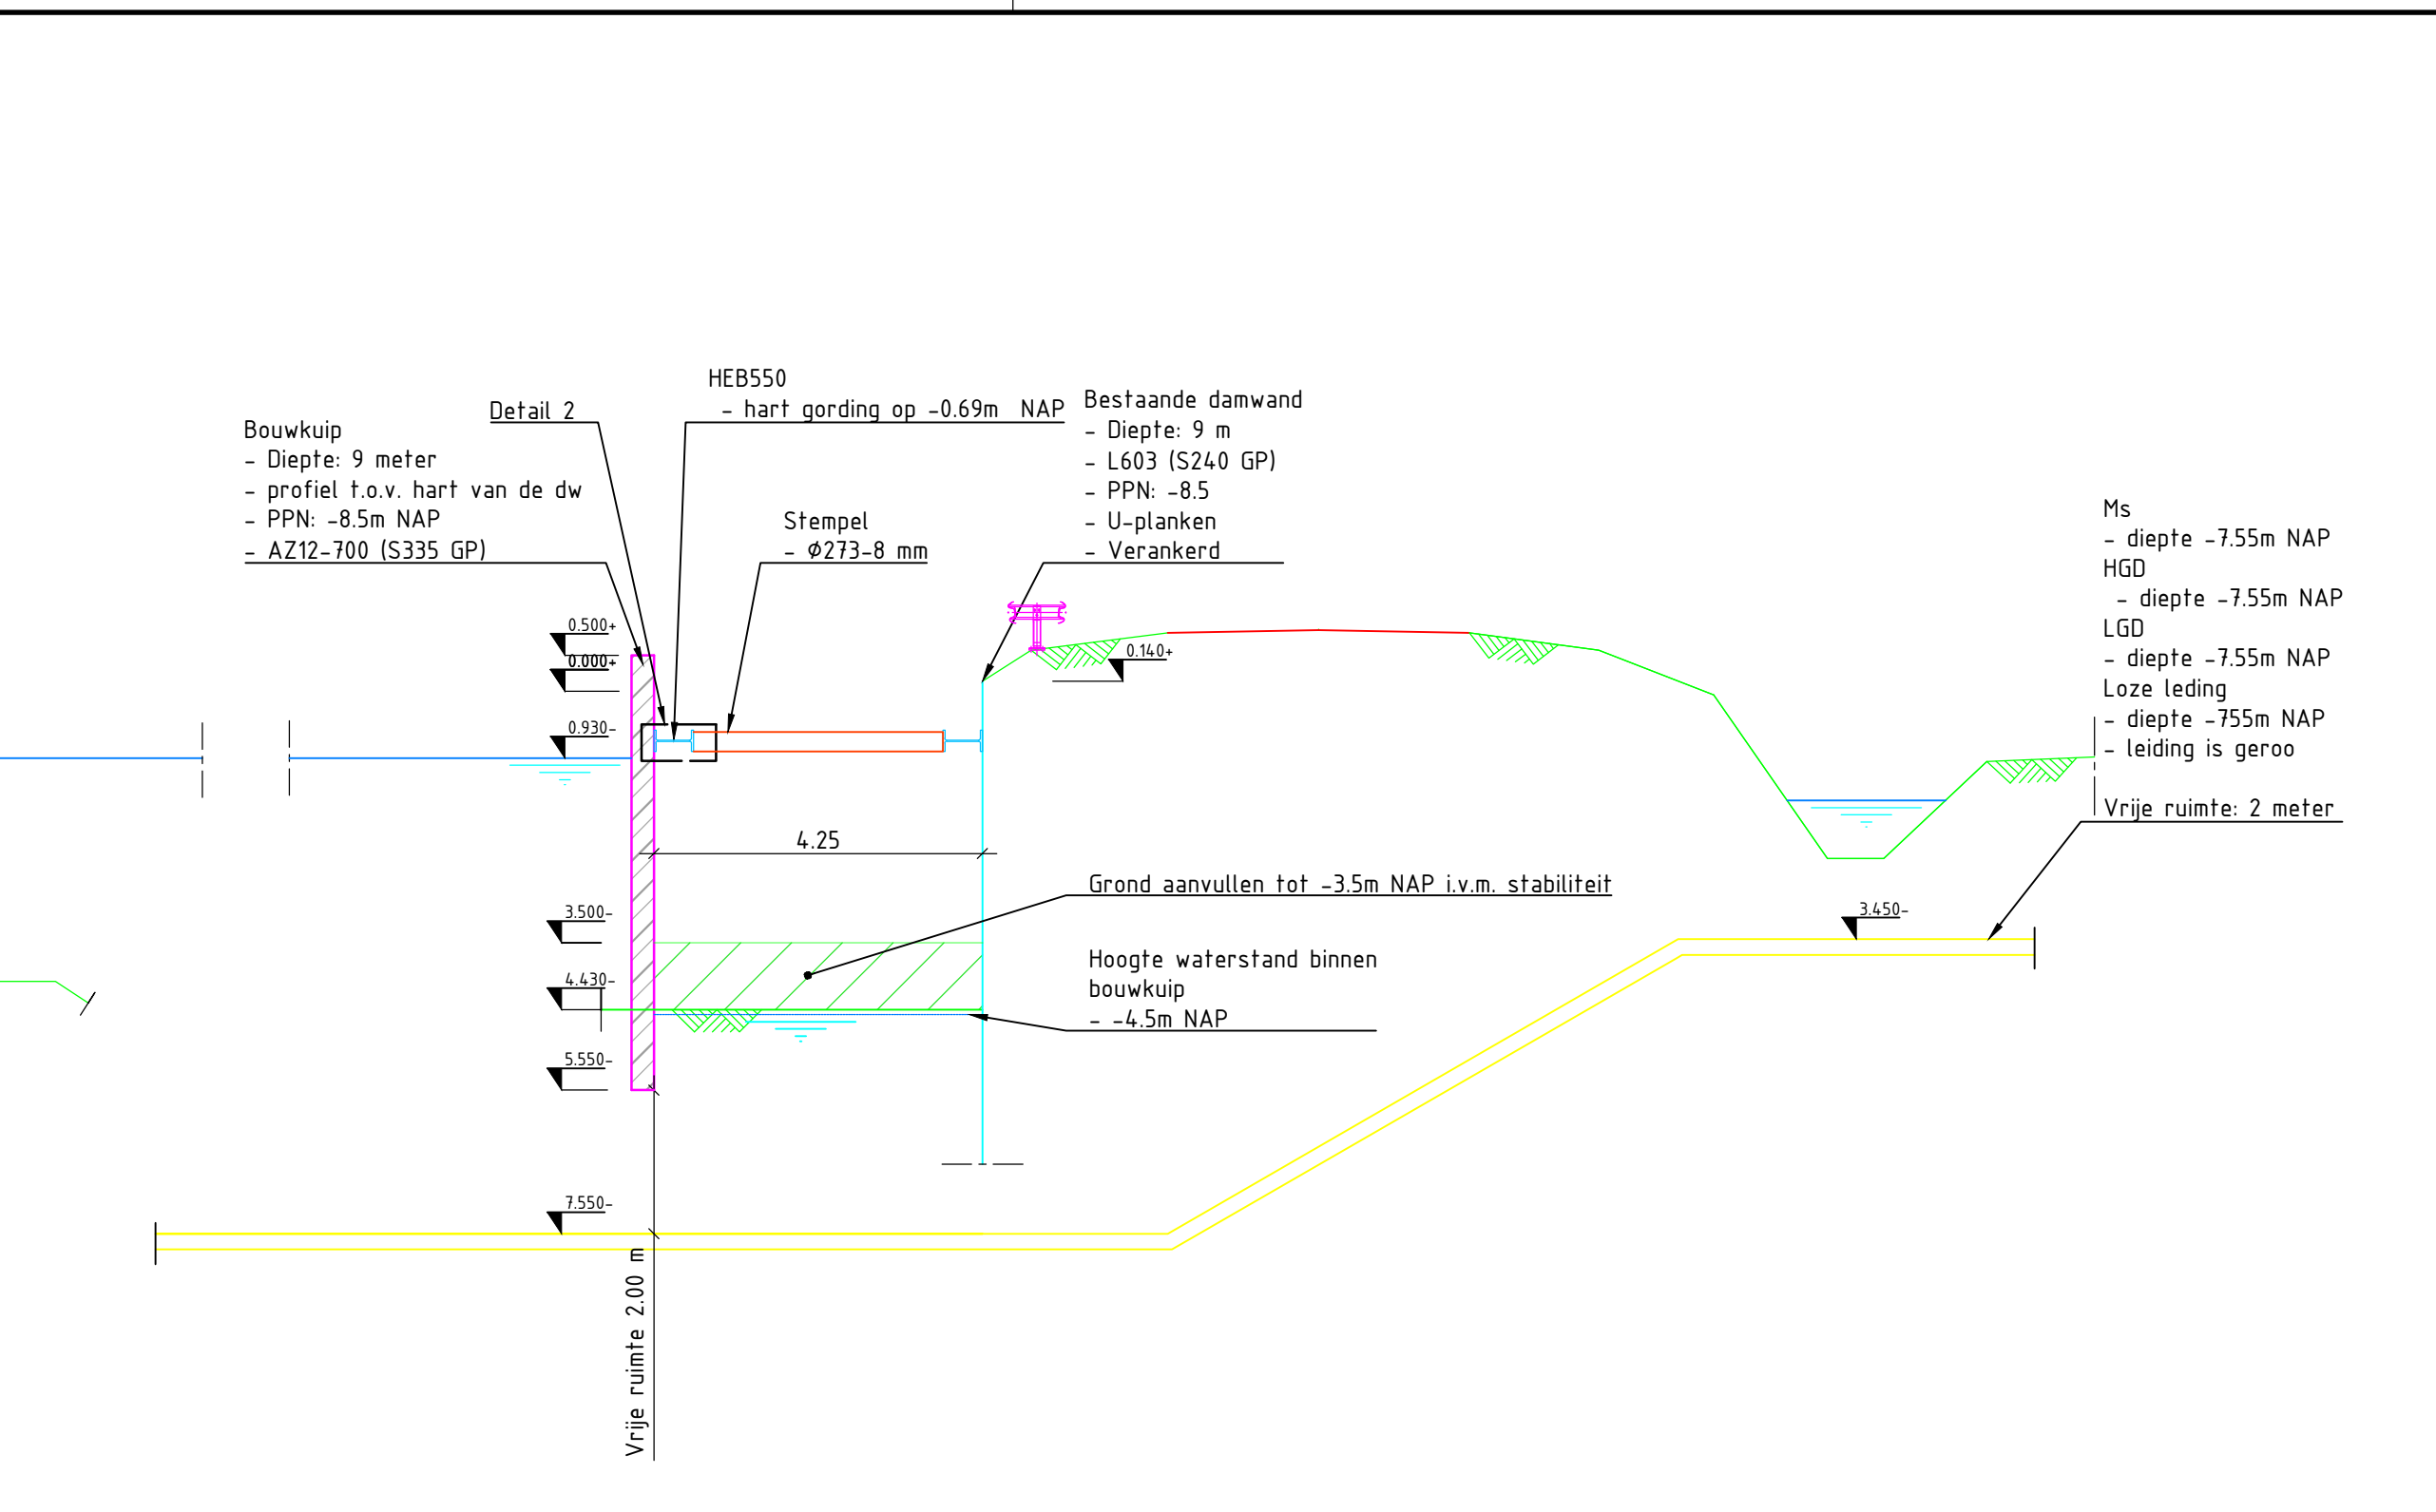

DOORSNEDE B-B
SCHAAL 1:100

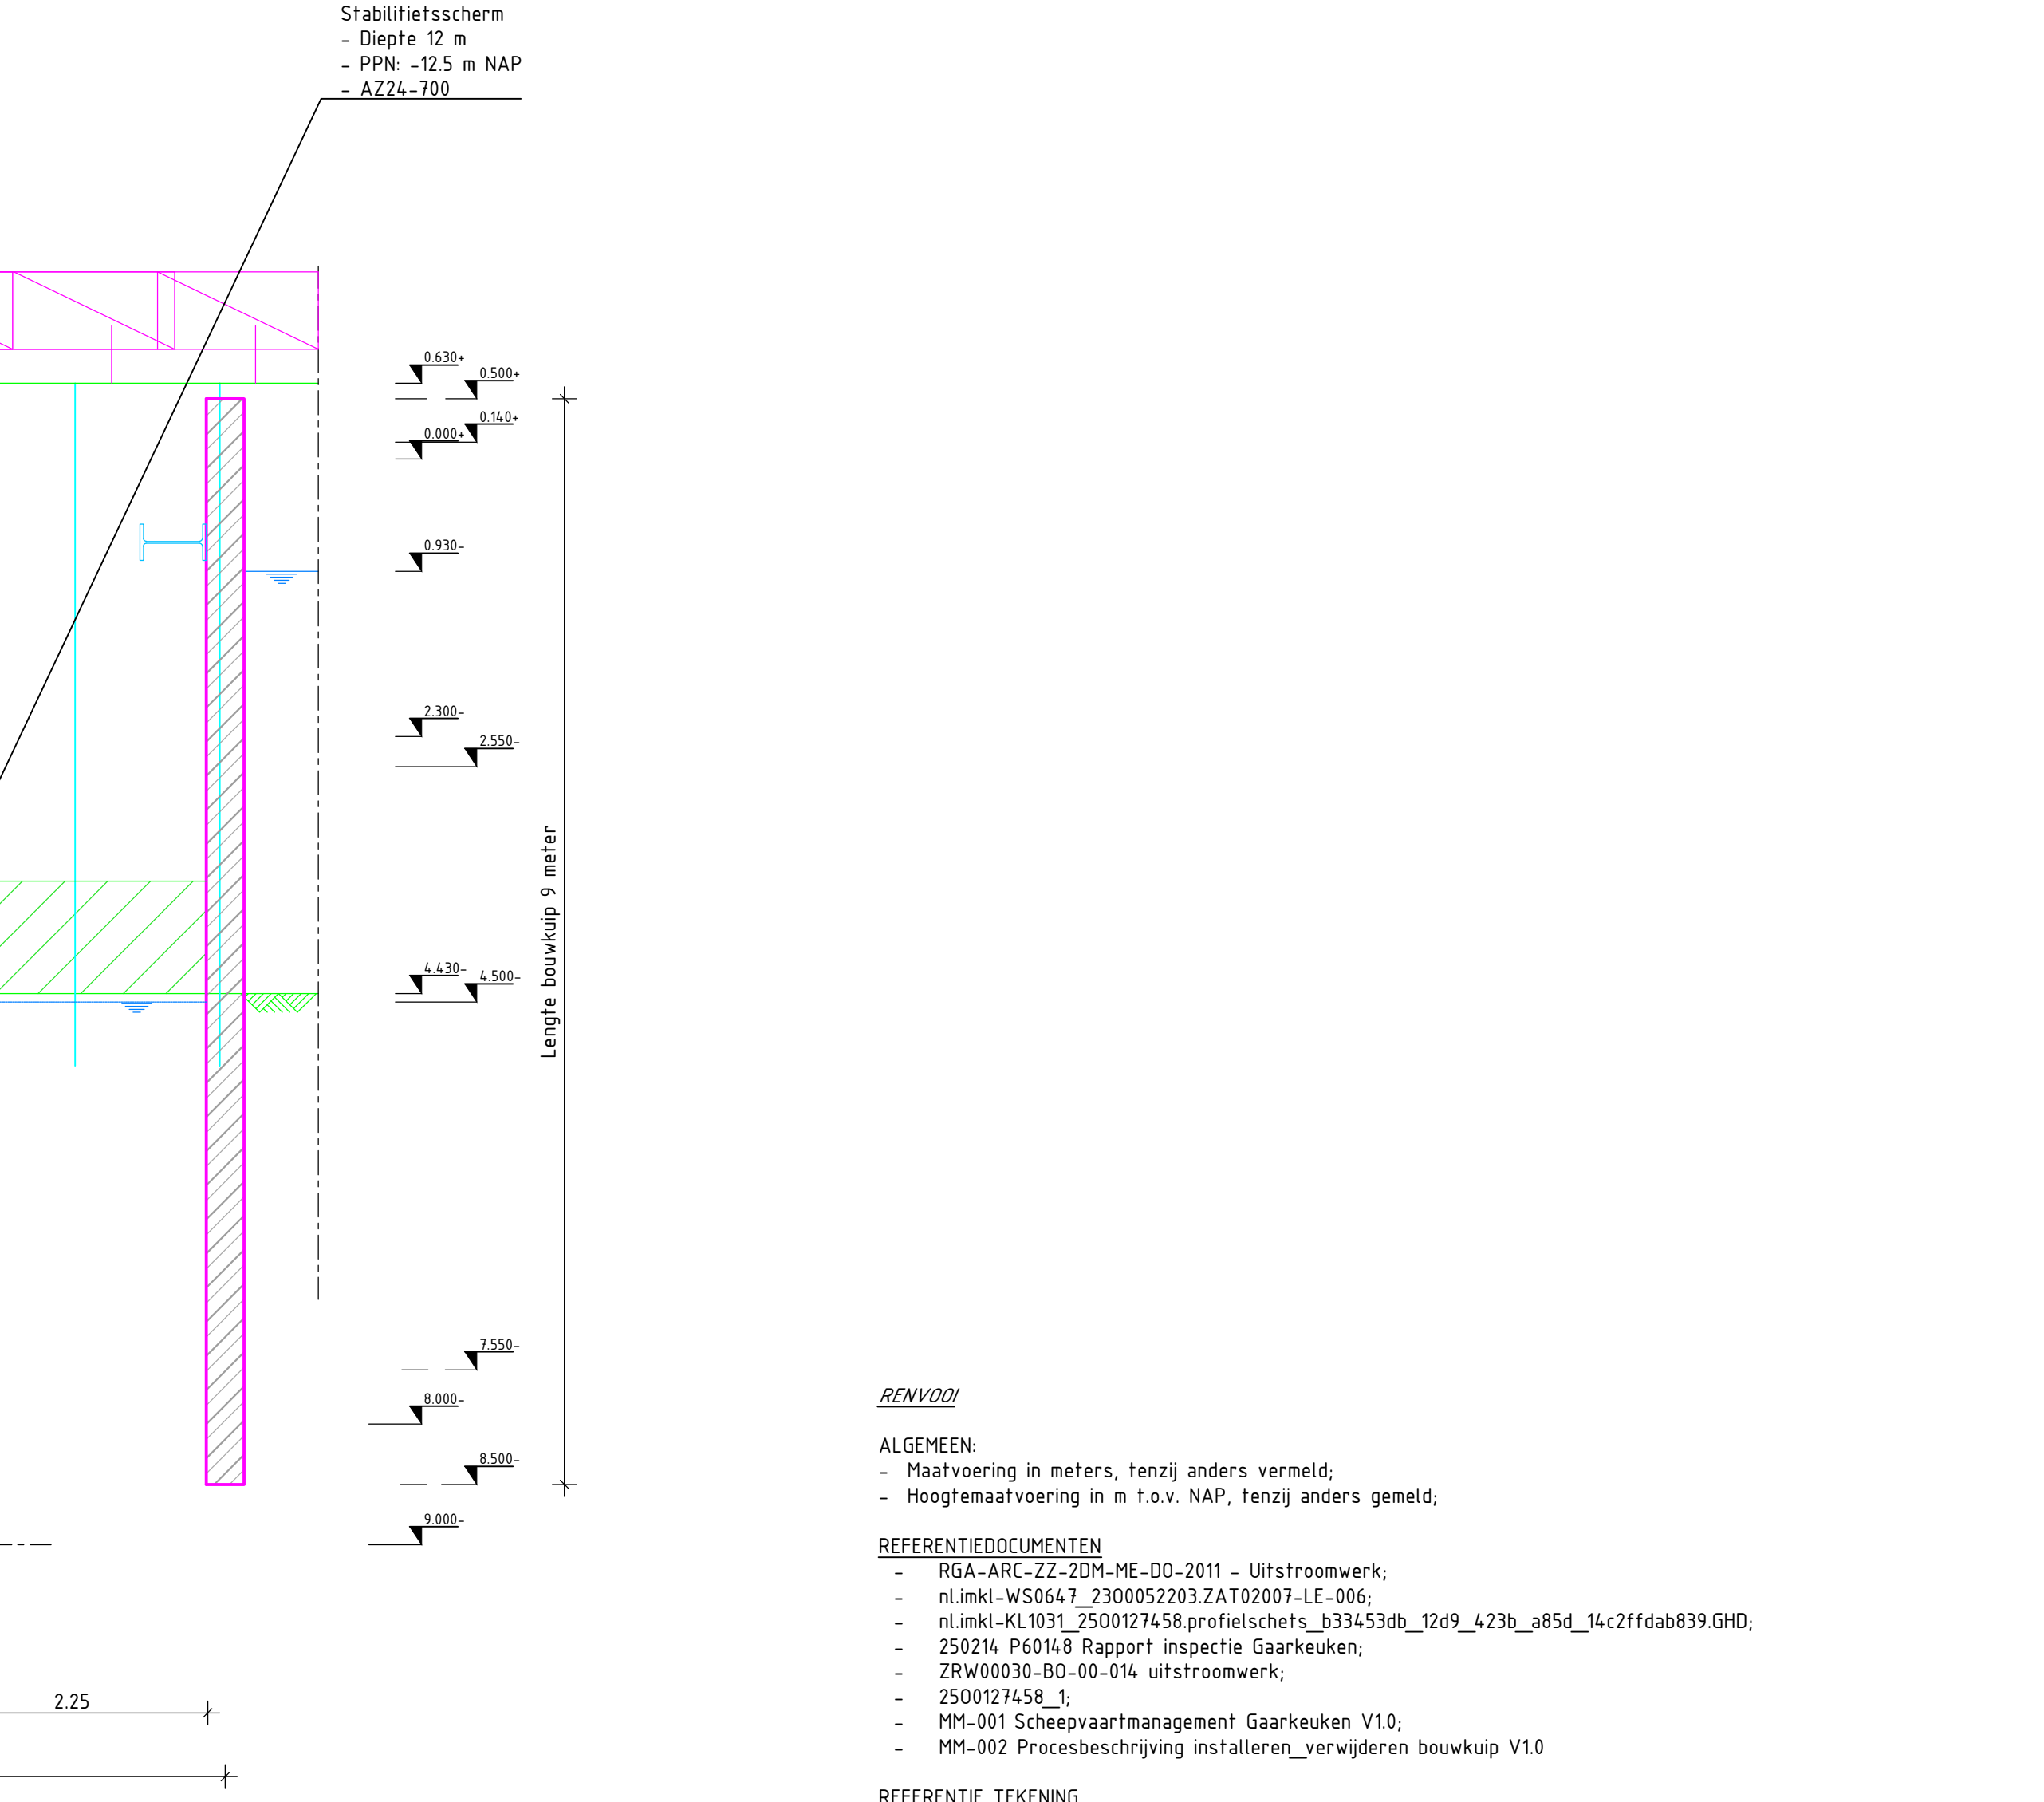

DOORSNEDE F-F
SCHAAL 1:100

REVIJES

ALGEMEEN:

- Maatvoering in meters, tenzij anders vermeld;
- Hoogtemaatvoering in m t.o.v. NAP, tenzij anders gemeld;

REFERENTIEDOCUMENTEN

- RDA-ARC-22-ZDM-ME-00-2011 - Uitstroombak;
- nl.mkl-ws0647_2300052203_ZAT02007-LE-006;
- nl.mkl-KL031_2500121458_profieschets_031453db_1209_L23b_a85d_14c2f16a839f.GHD;
- 250214 Verkeerssituatie_Variant 2_Vaerweg versmalling;
- ZFW00030-BD-00-014 uitstroombak;
- 2500121458_1;
- MM-001 Schepvaartmanagement Gaarkeuken V10;
- MM-002 Procesbeschrijving installeren_verwijderen bouwkuip V10

REFERENTIE TEKENING

- 2502144 Verkeerssituatie_Variant 2_Vaerweg versmalling;
- 2502144 Verkeerssituatie_Variant 2_Weg versmalling V2.0
- 2502144 Slooptekening

Legenda		
Gedraete	Omschrijving	Status
	Stalen damwand (AZ24-700)	nieuw
	Bestaande damwand (L603)	Bestaand
	HEB550	Tijdelijk
	Stempel Ø273-8 mm	Tijdelijk
	Damwand bouwkuip	Tijdelijk
	Maaiweld	Bestaand
	Middenspanning	Bestaand
	Loze leiding	Bestaand
	Kabels & leidingen	Bestaand
	Effluent leiding	Bestaand
	Effluent leiding	Bestaand
	Staalprofielen UNP100 & UNP140	Tijdelijk
	Asfalt	Bestaand
Aanleg	Omschrijving	Status
	Betonnen damwand planken	Bestaand
	Dw-planken vertegen i.v.m. overkluizing	Tijdelijk
	Zand aanvulling i.v.m. stabiliteit	Tijdelijk
	Vrije ruimte K&L	Tijdelijk
	Uitstroombak	Bestaand
Symbolen	Omschrijving	Status
	Geleideraal BAZ 13360	Bestaand
	Maaiweld	Bestaand
	Waterlijn	Bestaand
	Ankers	Bestaand

WATERBUW & NUTTOECHE BEROEPEN

Postbus 89
6280 AB Gennep
Tel: 030 365025
Fax: 030 365078

www.tebezo.nl
info@tebezo.nl

Schaal: Zie tekening
Formaat: A0
Besteknummer: N.v.t.
Status: Definitief

Opmachtgever: ADS-Groep
Project: UO tekening Gaarkeuken
Taak: Variant 1, herstelwerkzaamheden uitstroombak
Onderdeel: Variant 1, herstelwerkzaamheden uitstroombak
Projectnummer: 2502144
Tekeningnummer: 01
Blad: 1
Datum: 3-10-2025
Printdatum: 03/10/2025

Geleideraal: BAZ 13360
Maaiweld: SDJ
Waterlijn: SDJ
Ankers: SDJ

Geleideraal: BAZ 13360
Maaiweld: SDJ
Waterlijn: SDJ
Ankers: SDJ