


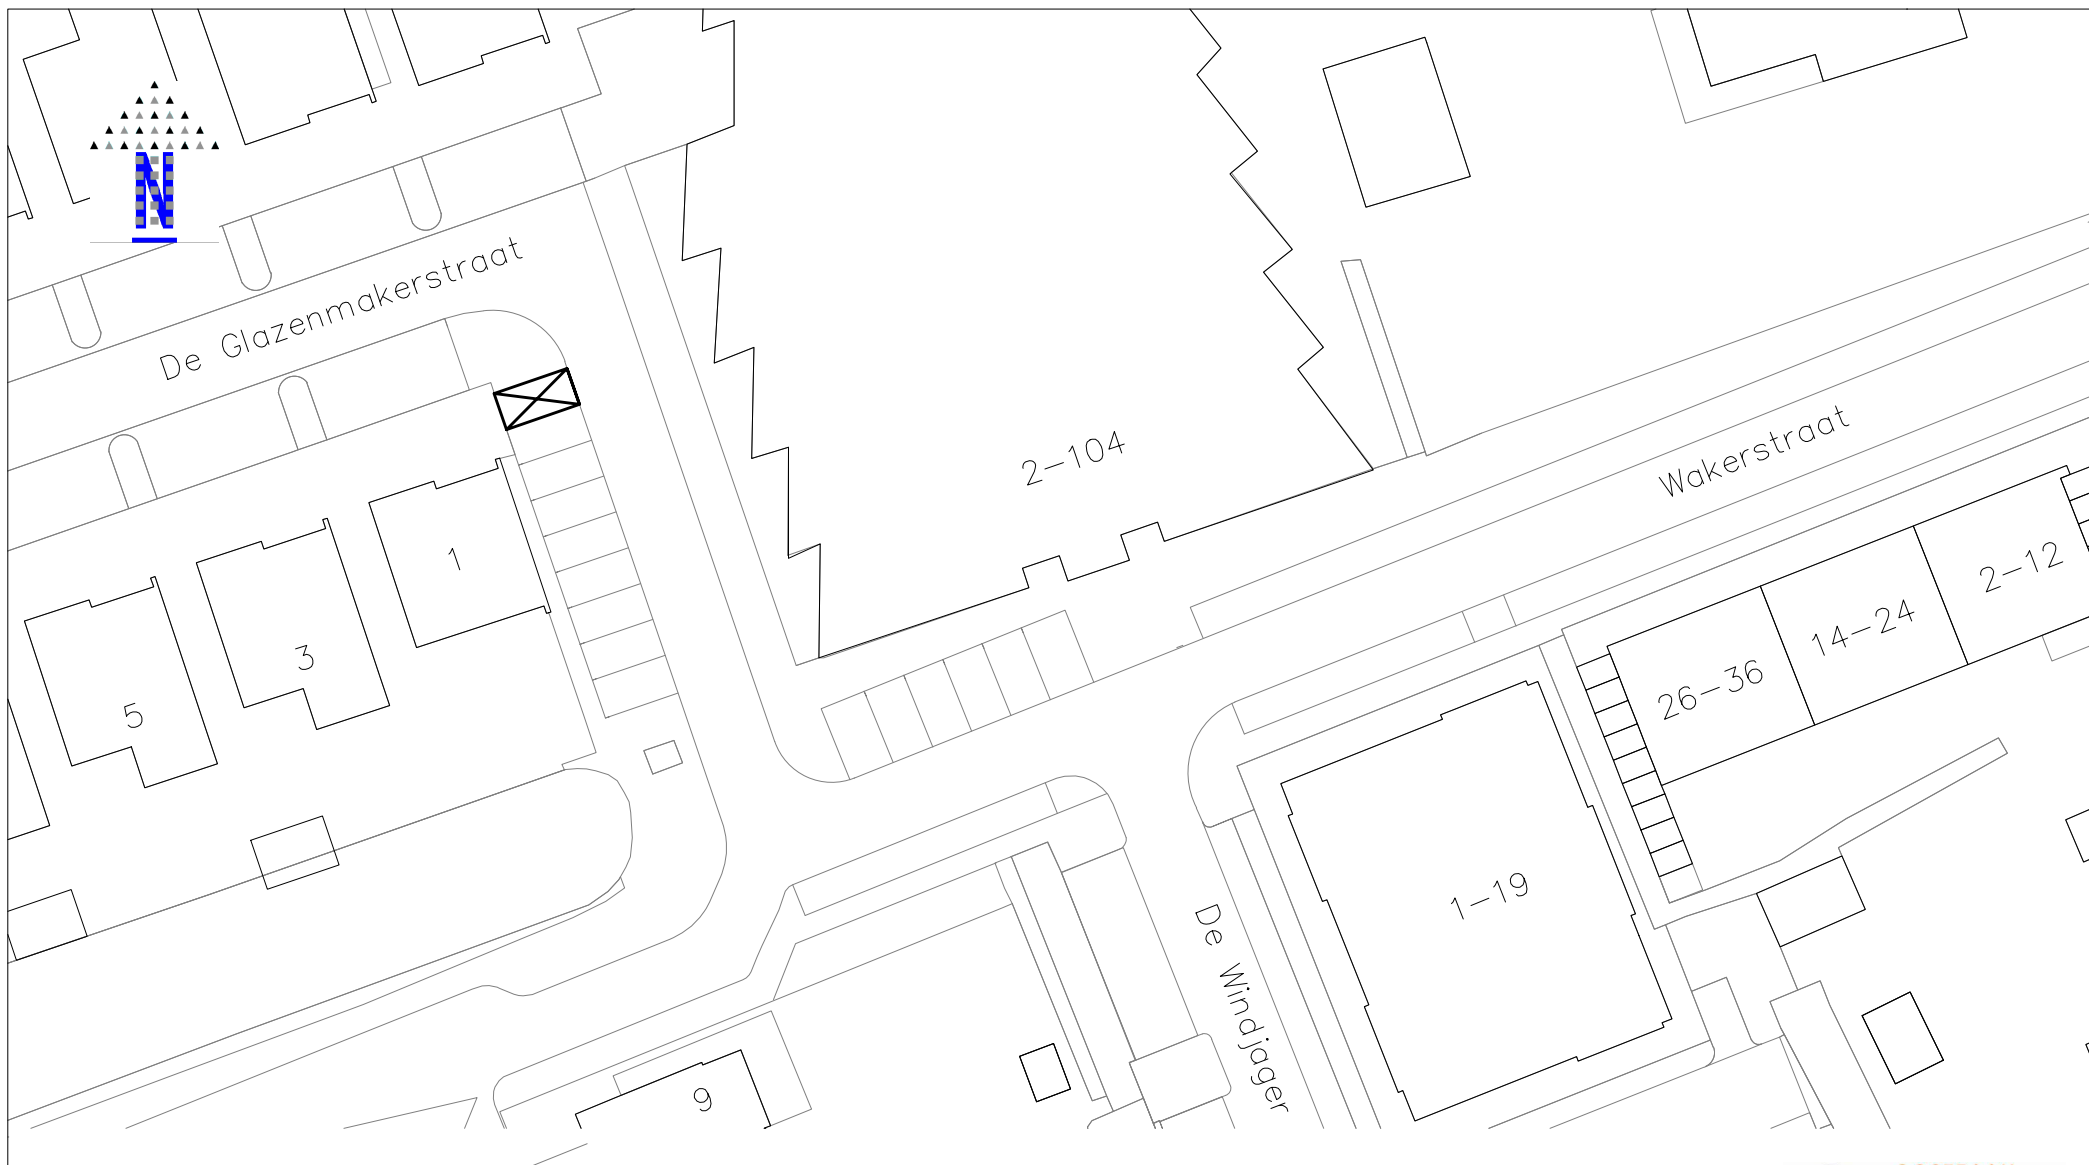

gehandicaptenparkeerplaats
verkeersbord E6, bijlage I, RVV 1990
met kenteken T-534-VD



schaal	1:500	formaat	A4
datum	031125	cadnr	gw980

verkeersbesluit
gehandicaptenparkeerplaats
tbv Glazenmakerstraat 58, Oostzaan