



Tabel - vergunningsplichtige bomen

Nummer	SOORTNAAM_	STAMDIAMET
8467	Spaanse Aak	0,55m

Tabel - totaal kap binnen een vak

Vaknr	Aantal bomen
302	8

Legenda

- Te kappen bomen
- Vergunningsplichtige boom
- Kapvak met solitaire bomen
- UO 2.0 Ontwerp
- Gemeentegrens

Provincie Noord-Brabant

Gebiedsontwikkeling Oostelijke Langstraat (GOL)

Vergunningen
Fase: UO 2.0
Bomenkap
Bevoegd gezag: Gemeente Heusden

Getekend	R. Zijlstra	d.d. 11-9-2025	Status	DEFINITIEF	
Gecontroleerd	F. van Dijk	d.d. 11-9-2025			
Vrijgegeven	M. Beto	d.d. 11-9-2025			
Reg. nr.	P14420025			Versie	1.0

Opdrachtnemer

Auteursrechten voorbehouden volgens wet

Opdrachtgever

PROVINCIE NOORD-BRABANT
BRABANTLAAN 1
5216 TV S-HERTOGENBOSCH
TEL: 073 681 28 12

in 19 bladen, blad nr. 1

Formaat A3
Schaal 1:500



Tabel - vergunningsplichtige bomen

Nummer	SOORTNAAM_	STANDIAMET
7917	Gewone beuk	0,3 tot 0,5 m.
8336		Tot 0,2 m.

Tabel - totaal kap binnen een vak

Vaknr	Aantal bomen
34	2

Legenda

- Te kappen bomen
- Vergunningsplichtige boom
- Kapvak met solitaire bomen

- UO 2.0 Ontwerp
- Groenstructuurplan
- Gemeentegrens

Provincie Noord-Brabant

Gebiedsontwikkeling Oostelijke Langstraat (GOL)

Vergunningen
Fase: UO 2.0
Bomenkap
Bevoegd gezag: Gemeente Heusden

Getekend	R. Zijlstra	d.d. 11-9-2025	Status	DEFINITIEF	
Gecontroleerd	F. van Dijk	d.d. 11-9-2025			
Vrijgegeven	M. Beto	d.d. 11-9-2025			
Reg. nr.	P14420025			Versie	1.0

Opdrachtnemer

Opdrachtgever

PROVINCIE NOORD-BRABANT
BRABANTLAAN 1
5216 TV S-HERTOGENBOSCH
TEL: 073 681 28 12

in 19 bladen, blad nr. 2

Formaat A3
Schaal 1:500



Tabel - vergunningsplichtige bomen

Nummer	SOORTNAAM_	STAMDIAMET
2988	Gewone beuk	0,3 tot 0,5 m.
3236	Zomereik	0,2 tot 0,3 m.
4038	Zomereik	0,3 tot 0,5 m.
4153	Zomereik	0,3 tot 0,5 m.
4184	Zomereik	0,3 tot 0,5 m.
4263	Ruwe berk	Tot 0,2 m.
4462	Gewone beuk cv.	Tot 0,2 m.
4950	Zomereik	0,3 tot 0,5 m.
5225	Zomereik	0,3 tot 0,5 m.

Nummer	SOORTNAAM_	STAMDIAMET
5319	Zomereik	0,3 tot 0,5 m.
5401	Zomereik	0,3 tot 0,5 m.
5538	Zomereik	0,2 tot 0,3 m.
6351	Zomereik	0,3 tot 0,5 m.
6502	Zomereik	Tot 0,2 m.
6617	Gewone beuk	0,3 tot 0,5 m.
6925	Zomereik	Tot 0,2 m.
7029	Gewone beuk	0,3 tot 0,5 m.

Tabel - totaal kap binnen een vak

Vaknr	Aantal bomen
329	17

Provincie Noord-Brabant

Gebiedsontwikkeling Oostelijke Langstraat (GOL)

Vergunningen

Fase: UO 2.0

Bomenkap

Bevoegd gezag: Gemeente Heusden

Opdrachtgever

PROVINCIE NOORD-BRABANT
BRABANTLAAN 1
5216 TV S-HERTOGENBOSCH
TEL: 073 681 28 12

in 19 bladen, blad nr. 3

Formaat A3
Schaal 1:1.300

Getekend

R. Zijlstra

d.d. 11-9-2025

Gecontroleerd

F. van Dijk

d.d. 11-9-2025

Vrijgegeven

M. Beto

d.d. 11-9-2025

Reg. nr.


P14420025

Status

DEFINITIEF

Versie

1.0

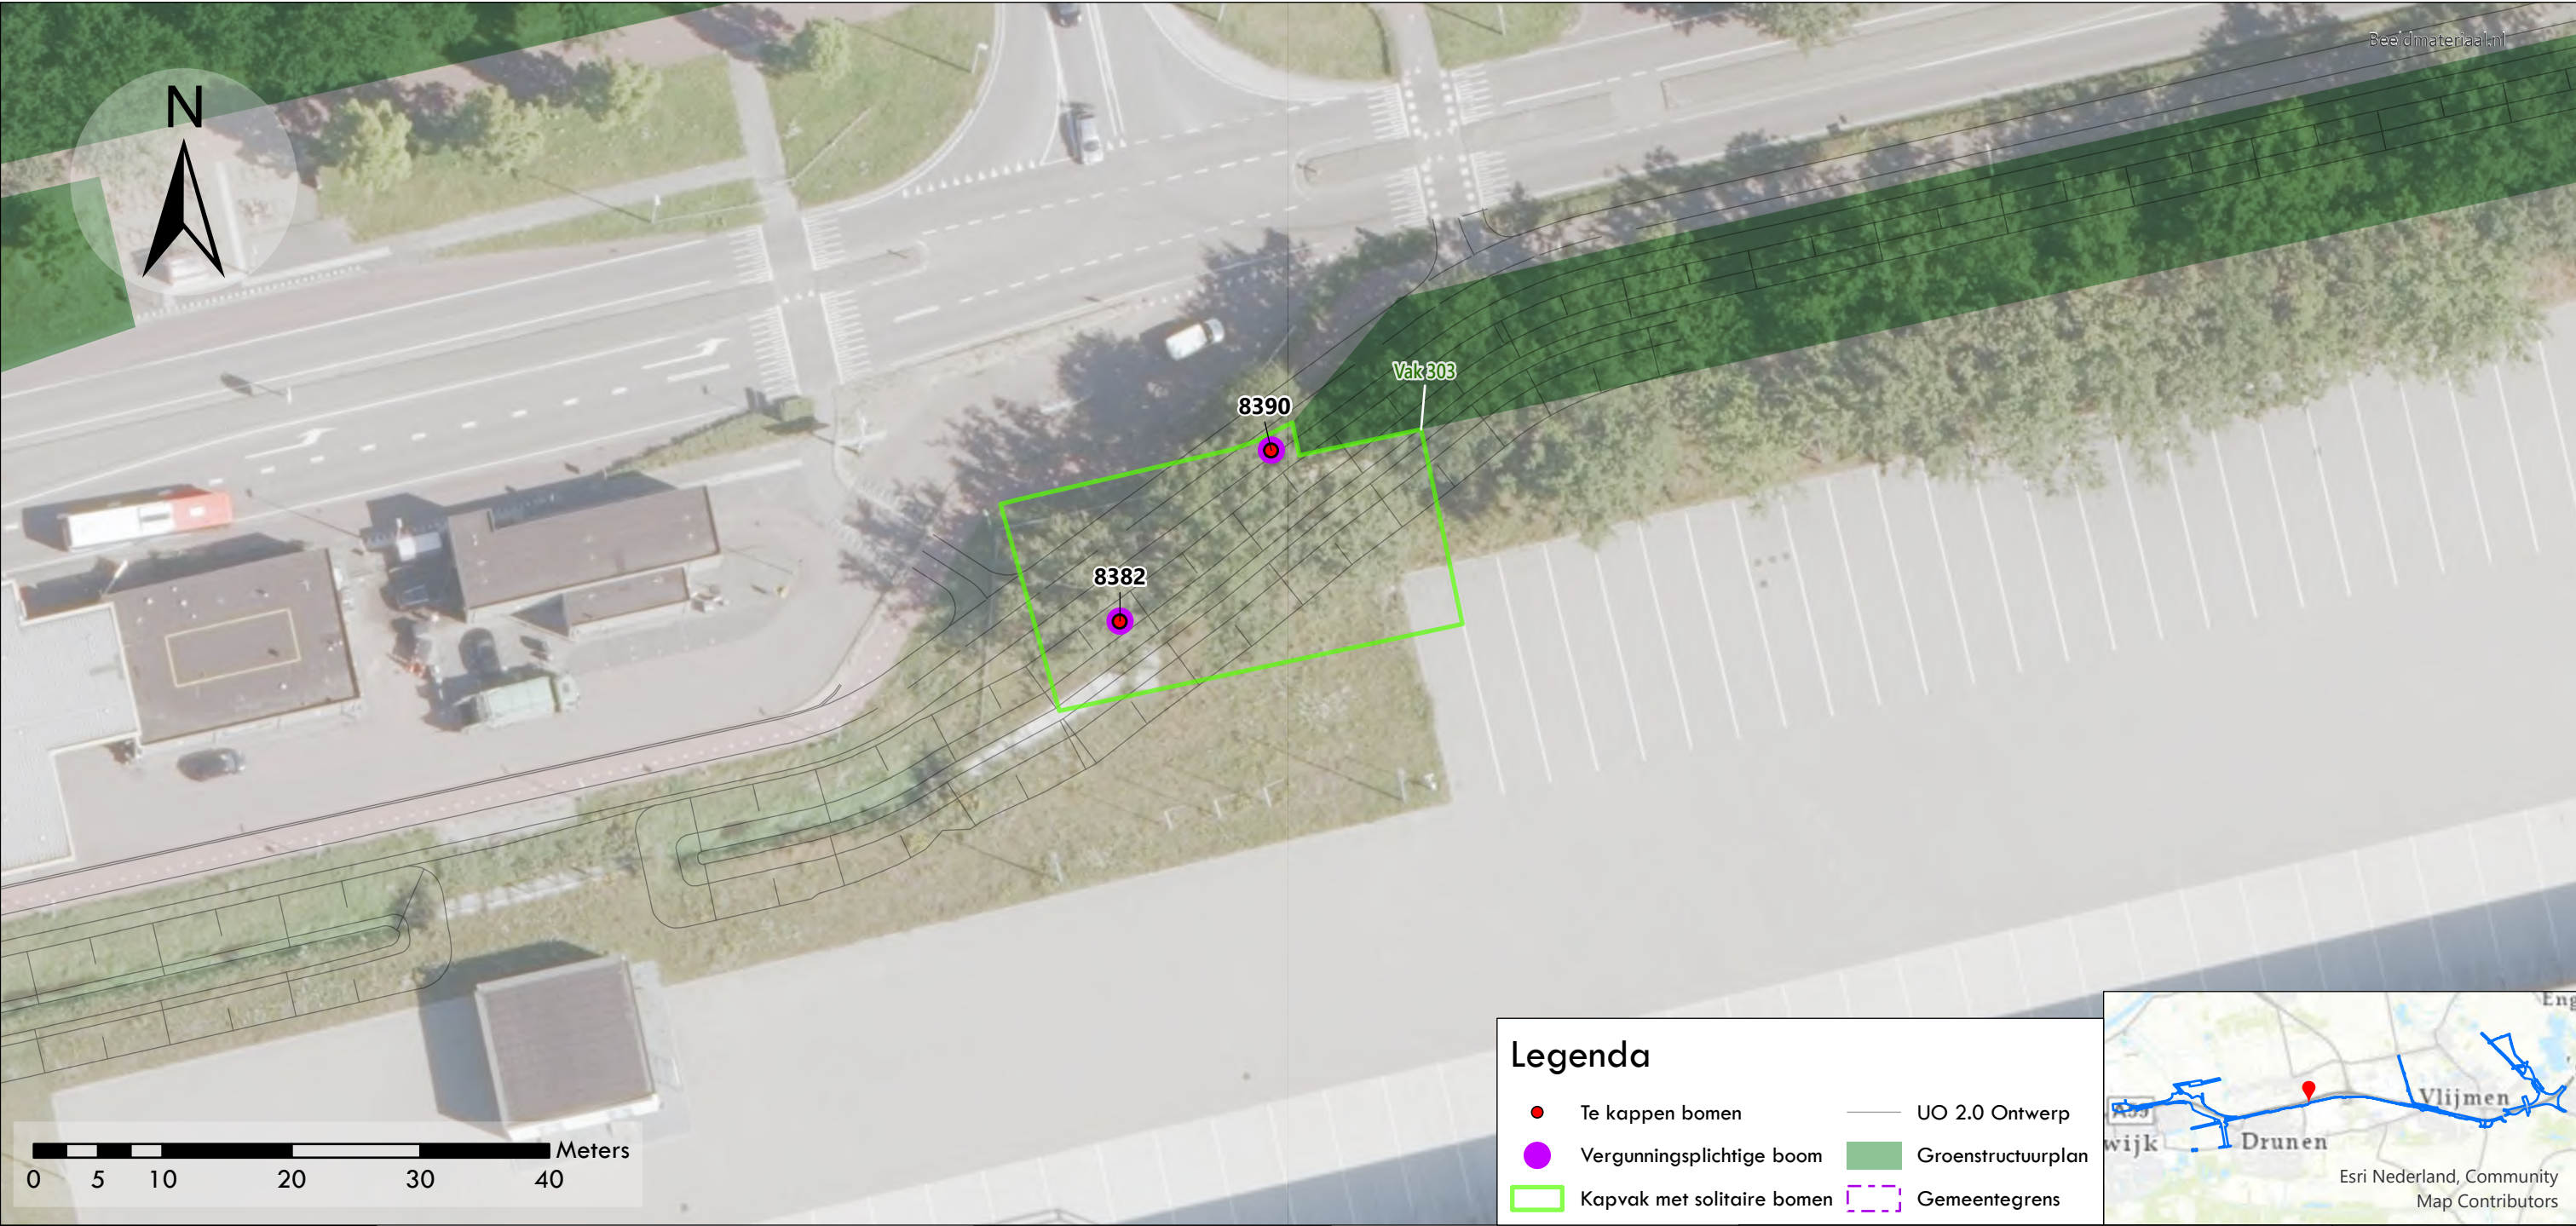

Tabel - vergunningsplichtige bomen

Nummer	SOORTNAAM_	STAMDIAMET
8382	Zomereik	0,57m
8390	Zomereik	0,50m

Tabel - totaal kap binnen een vak

Vaknr	Aantal bomen
303	2

Provincie Noord-Brabant

Gebiedsontwikkeling Oostelijke Langstraat (GOL)

Vergunningen
Fase: UO 2.0
Bomenkap
Bevoegd gezag: Gemeente Heusden

Getekend	R. Zijlstra	d.d. 11-9-2025	Status	DEFINITIEF	
Gecontroleerd	F. van Dijk	d.d. 11-9-2025			
Vrijgegeven	M. Beto	d.d. 11-9-2025			
Reg. nr.	P14420025			Versie	1.0

Opdrachtnemer

MOURIK

BESIX
Auteursrechten voorbehouden volgens wet

Opdrachtgever

PROVINCIE NOORD-BRABANT
BRABANTLAAN 1
5216 TV S-HERTOGENBOSCH
TEL: 073 681 28 12


in 19 bladen, blad nr. 4

Formaat A3
Schaal 1:500



Tabel - totaal kap binnen een vak

Provincie Noord-Brabant			Opdrachtnemer  Auteursrechten voorbehouden volgens wet
Gebiedsontwikkeling Oostelijke Langstraat (GOL)			Opdrachtgever PROVINCIE NOORD-BRABANT BRABANTLAAN 1 5216 TV 'S-HERTOGENBOSCH TEL.: 073 681 28 12
Vergunningen	Fase: UO 2.0	Bomenkap	in 19 bladen, blad nr. 5
Bevoegd gezag: Gemeente Heusden			Formaat A3 Schaal 1:500
Getekend	R. Zijlstra	d.d. 11-9-2025	Status DEFINITIEF
Gecontroleerd	F. van Dijk	d.d. 11-9-2025	
Vrijgegeven	M. Betó	d.d. 11-9-2025	
Reg. nr. P14420025			Versie 1.0

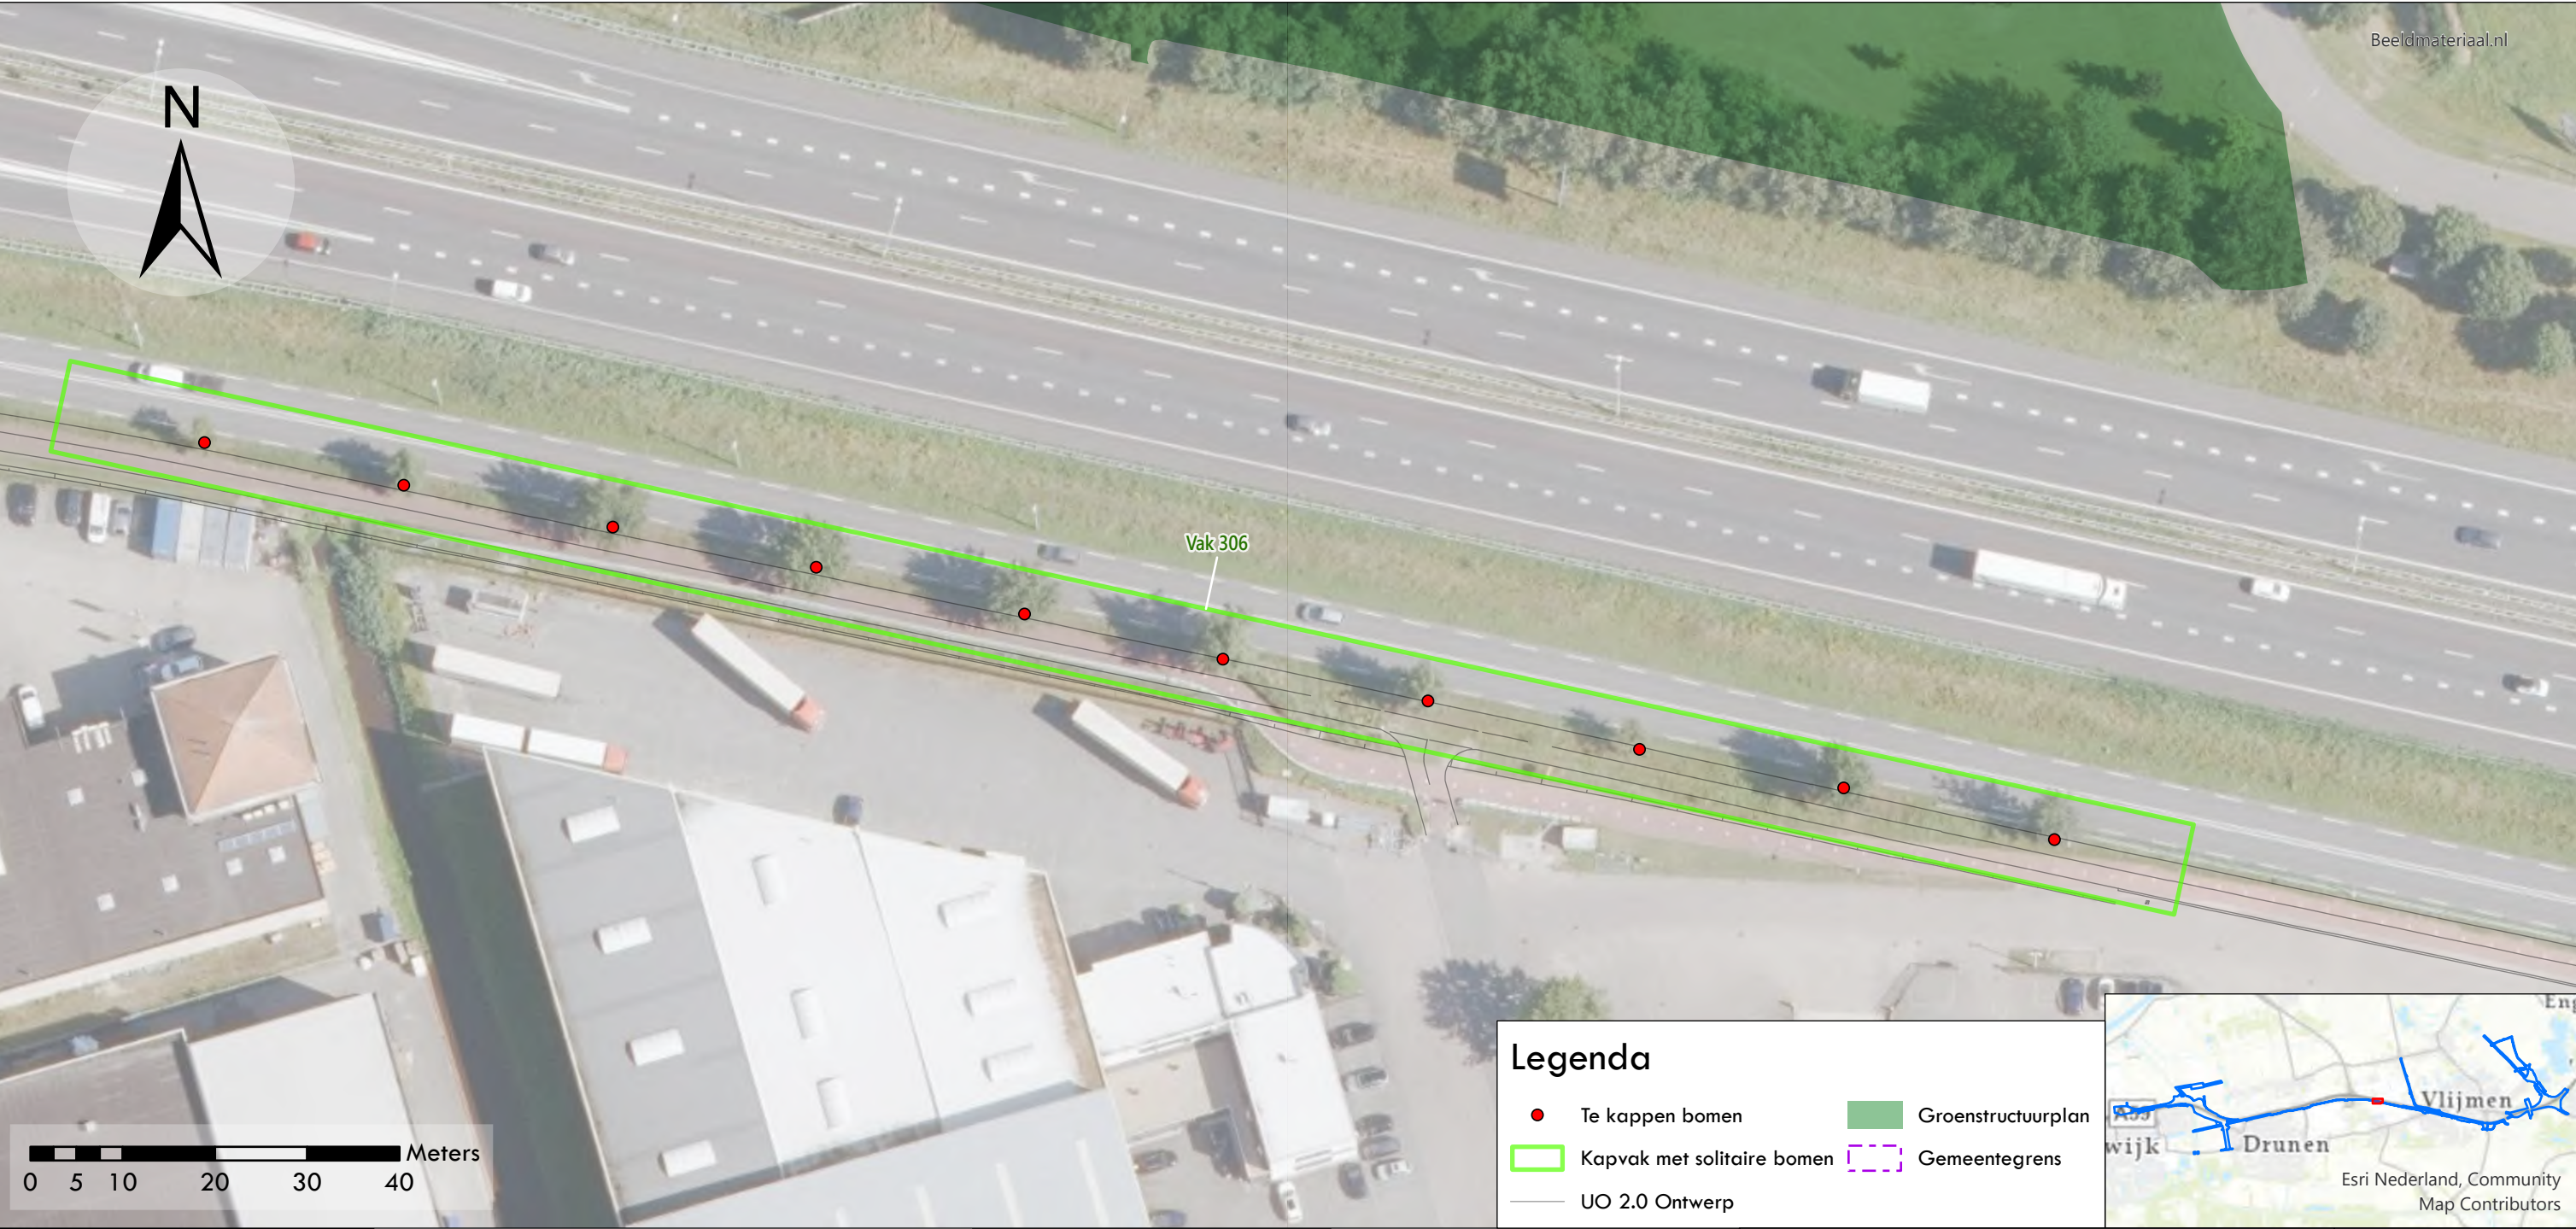

Tabel - vergunningsplichtige bomen

Tabel - vergunningsplichtige bomen	
Vaknr	Aantal bomen
306	10

Tabel - totaal kap binnen een vak

Tabel - totaal kap binnen een vak	
Vaknr	Aantal bomen
306	10

Provincie Noord-Brabant

Gebiedsontwikkeling Oostelijke Langstraat (GOL)

Vergunningen
Fase: UO 2.0
Bomenkap
Bevoegd gezag: Gemeente Heusden


Getekend	R. Zijlstra	d.d. 11-9-2025	Status	DEFINITIEF
Gecontroleerd	F. van Dijk	d.d. 11-9-2025		
Vrijgegeven	M. Beto	d.d. 11-9-2025		
Reg. nr. P14420025			Versie	1.0

Opdrachtgever

PROVINCIE NOORD-BRABANT
BRABANTLAAN 1
5216 TV S-HERTOGENBOSCH
TEL: 073 681 28 12

in 19 bladen, blad nr. 6

Formaat A3
Schaal 1:700

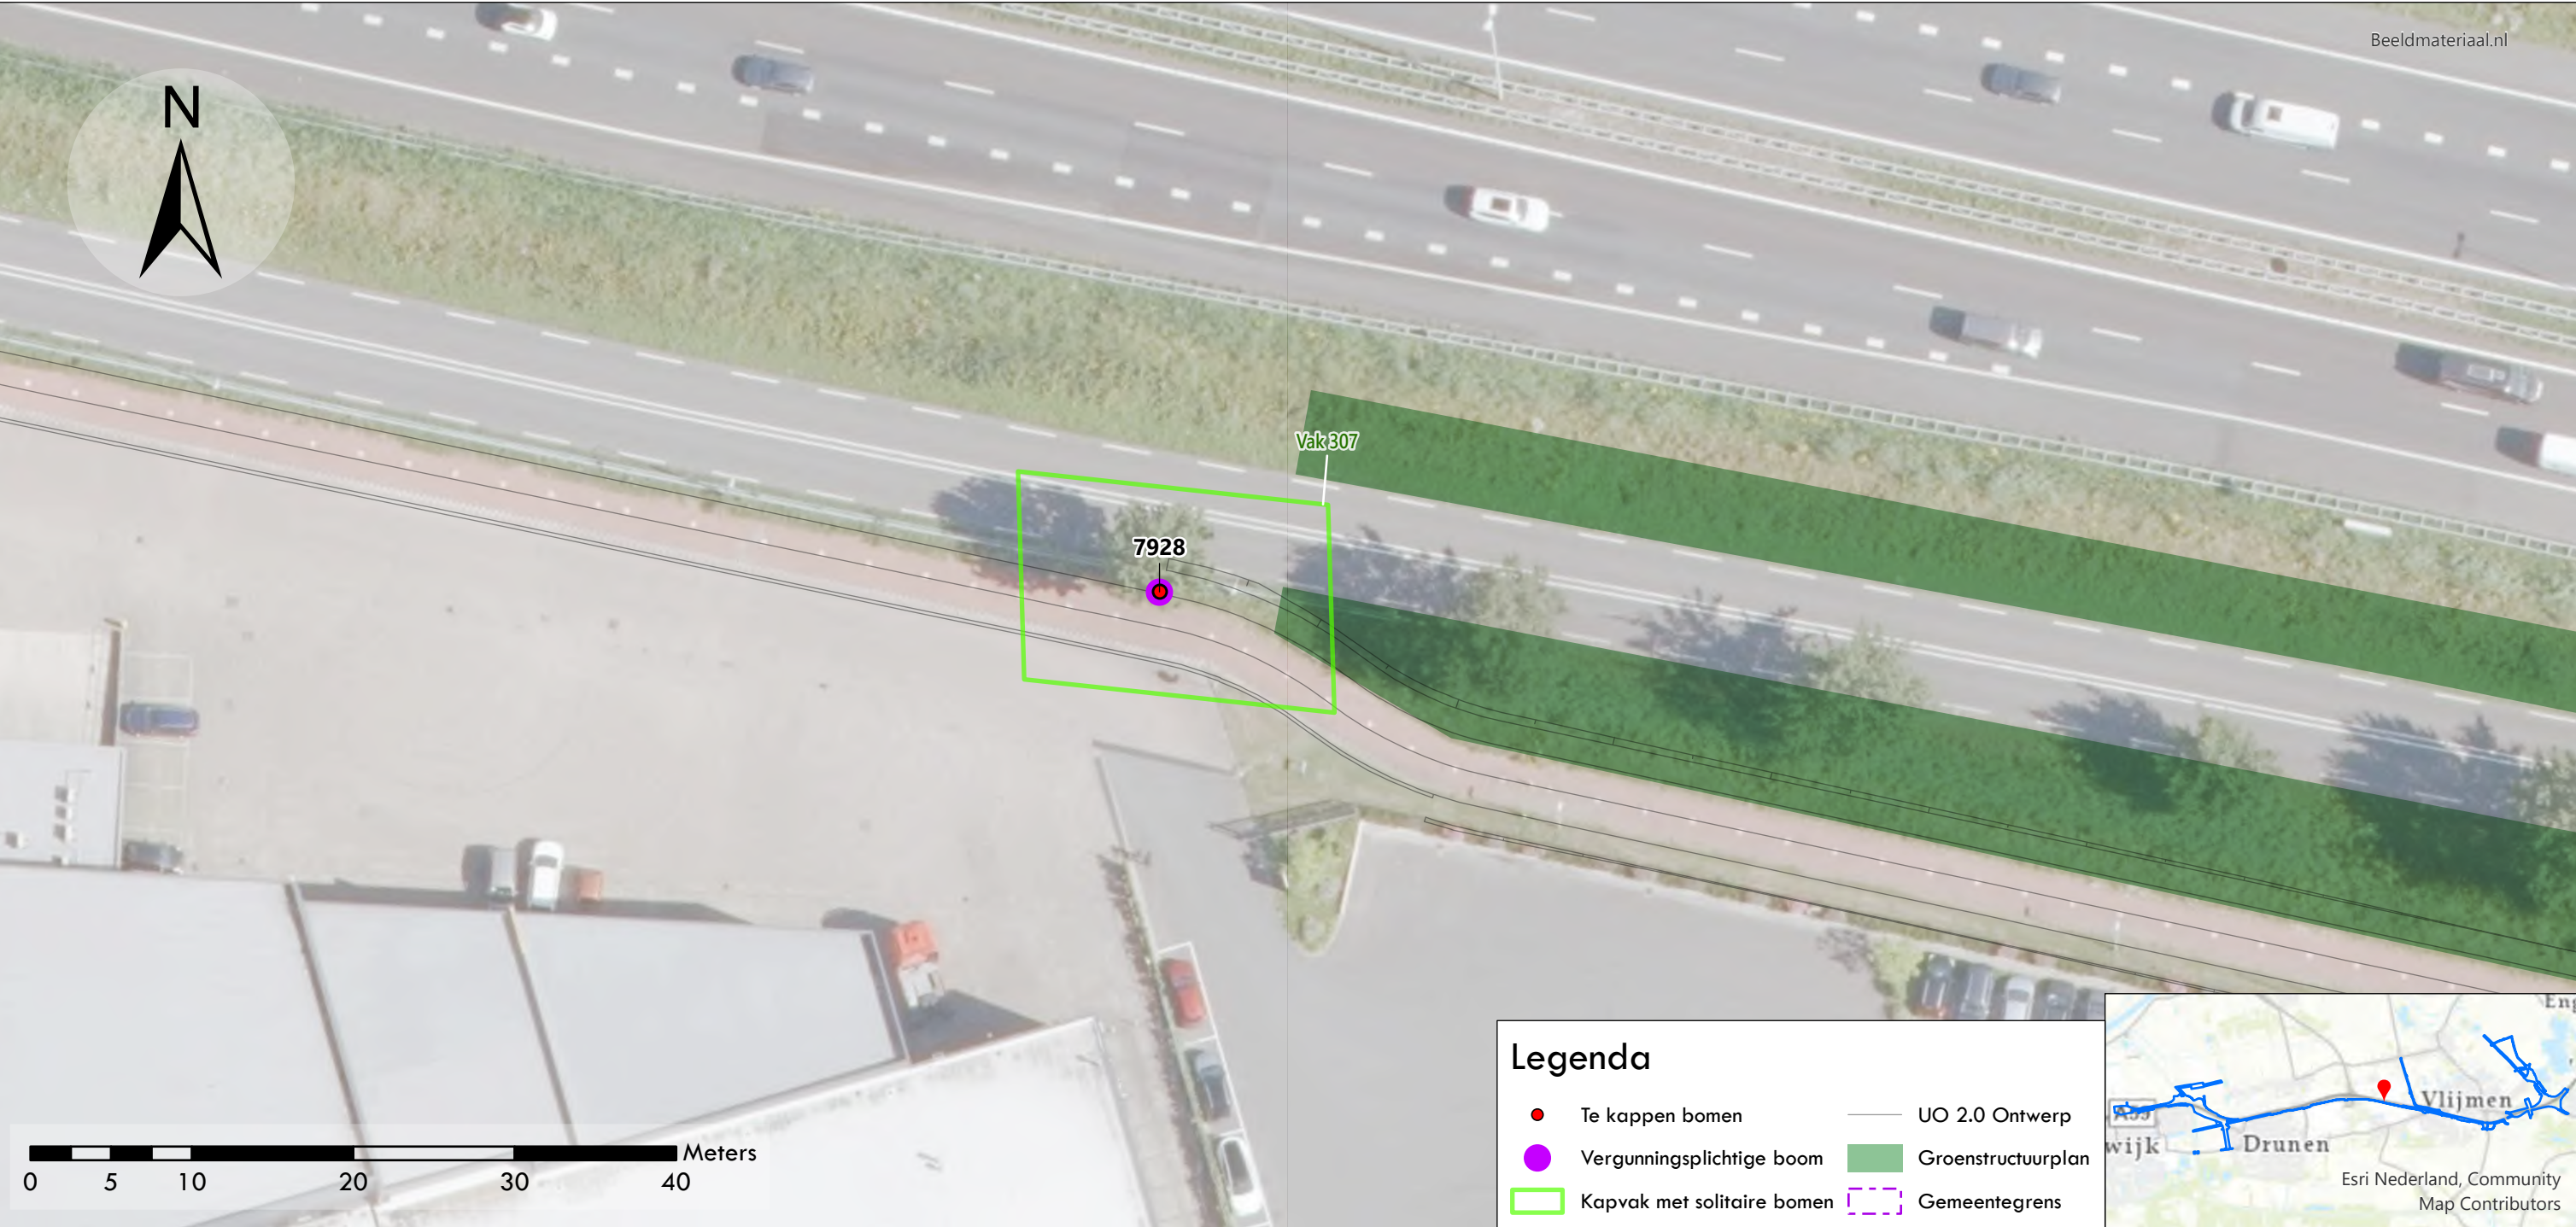

Tabel - vergunningsplichtige bomen

Nummer	SOORTNAAM_	STAMDIAMET
7928	Zomereik	0,2 tot 0,3 m.

Tabel - totaal kap binnen een vak

Vaknr	Aantal bomen
307	1

Legenda

Te kappen bomen


Vergunningsplichtige boom

Kapvak met solitaire bomen

UO 2.0 Ontwerp

Groenstructuurplan

Gemeentegrens

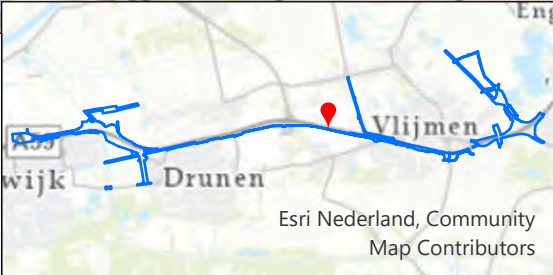

Provincie Noord-Brabant

Gebiedsontwikkeling Oostelijke Langstraat (GOL)

Vergunningen
Fase: UO 2.0
Bomenkap
Bevoegd gezag: Gemeente Heusden

Getekend	R. Zijlstra	d.d. 11-9-2025
Gecontroleerd	F. van Dijk	d.d. 11-9-2025
Vrijgegeven	M. Beto	d.d. 11-9-2025
Reg. nr.	P14420025	

Opdrachtnemer

Opdrachtgever

PROVINCIE NOORD-BRABANT
BRABANTLAAN 1
5216 TV S-HERTOGENBOSCH
TEL: 073 681 28 12

in 19 bladen, blad nr. 7

Formaat A3
Schaal 1:400

Status **DEFINITIEF**

Versie **1.0**



Tabel - vergunningsplichtige bomen


Nummer	SOORTNAAM_	STAMDIAMET
7687	Zomereik	Tot 0,2 m.
7740	Zomereik	Tot 0,2 m.
7746	Zomereik	0,2 tot 0,3 m.
7748	Zomereik	0,2 tot 0,3 m.
7750	Zomereik	0,2 tot 0,3 m.
7751	Zomereik	Tot 0,2 m.
7760	Zomereik	0,2 tot 0,3 m.
7762	Zomereik	Tot 0,2 m.
7771	Zomereik	0,2 tot 0,3 m.
7781	Zomereik	0,2 tot 0,3 m.
7785	Zomereik	Tot 0,2 m.
7794	Zomereik	Tot 0,2 m.
7798	Zomereik	Tot 0,2 m.
7805	Zomereik	0,2 tot 0,3 m.
8473	Onb.	Onb.
8474	Onb.	Onb.

Tabel - totaal kap binnen een vak

Vaknr	Aantal bomen
308	14
330	2

Legenda

- Te kappen bomen
- Vergunningsplichtige boom
- Kapvak met solitaire bomen
- UO 2.0 Ontwerp
- Groenstructuurplan
- Gemeentegrens

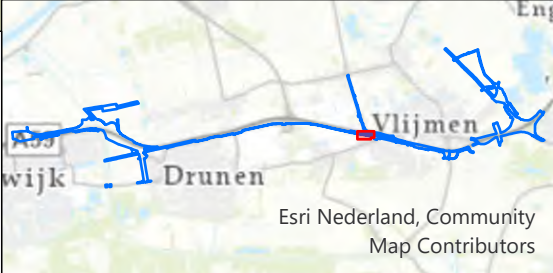

Provincie Noord-Brabant

Gebiedsontwikkeling Oostelijke Langstraat (GOL)

Vergunningen
Fase: UO 2.0
Bomenkap
Bevoegd gezag: Gemeente Heusden

Getekend	R. Zijlstra	d.d. 11-9-2025	Status	DEFINITIEF	
Gecontroleerd	F. van Dijk	d.d. 11-9-2025			
Vrijgegeven	M. Beto	d.d. 11-9-2025			
Reg. nr.	P14420025			Versie	1.0

Opdrachtnemer

Auteursrechten voorbehouden volgens wet

Opdrachtgever

PROVINCIE NOORD-BRABANT
BRABANTLAAN 1
5216 TV S-HERTOGENBOSCH
TEL: 073 681 28 12

in 19 bladen, blad nr. 8

Formaat A3
Schaal 1:1.000



Tabel - vergunningsplichtige bomen		
Nummer	SOORTNAAM_	STAMDIAMET
1814	Zomereik	0,54m
1815	Zomereik	0,53m
1822	Zomereik	0,49m
1823	Zomereik	0,54m
1824	Zomereik	0,52m
1826	Zomereik	0,68m
1827	Zomereik	0,54m
1828	Zomereik	0,62m
1833	Zomereik	0,59m
1839	Zomereik	0,55m
1840	Zomereik	0,49m
1841	Zomereik	0,53m

Tabel - totaal kap binnen een vak	
Vaknr	Aantal bomen
310	20

Legenda

●

Te kappen bomen

●

Vergunningsplichtige boom

Kapvak met solitaire bomen

UO 2.0 Ontwerp

Groenstructuurplan

Gemeentegrens

Vlijmen

Drunen

Esri Nederland, Community Map Contributors

Provincie Noord-Brabant

Gebiedsontwikkeling Oostelijke Langstraat (GOL)

Vergunningen

Fase: UO 2.0

Bomenkap

Bevoegd gezag: Gemeente Heusden

Getekend	R. Zijlstra	d.d. 11-9-2025	Status	DEFINITIEF
Gecontroleerd	F. van Dijk	d.d. 11-9-2025		
Vrijgegeven	M. Beto	d.d. 11-9-2025		
Reg. nr.	P14420025			

Opdrachtnemer

MOURIK

BESIX

Auteursrechten voorbehouden volgens wet

Opdrachtgever

PROVINCIE NOORD-BRABANT
BRABANTLAAN 1
5216 TV S-HERTOGENBOSCH
TEL: 073 681 28 12

in 19 bladen, blad nr. 9

Formaat A3

Schaal 1:1.500

Versie

1.0



Tabel - vergunningsplichtige bomen		
Nummer	SOORTNAAM_	STAMDIAMET
1811	Onb.	0,2 tot 0,3 m.

Tabel - totaal kap binnen een vak			
Vaknr	Aantal bomen	Vaknr	Oppervlakte (are)
311	2	312	8
313	11		

Provincie Noord-Brabant

Gebiedsontwikkeling Oostelijke Langstraat (GOL)

Vergunningen
Fase: UO 2.0
Bomenkap
Bevoegd gezag: Gemeente Heusden

Getekend	R. Zijlstra	d.d. 11-9-2025	Status	DEFINITIEF
Gecontroleerd	F. van Dijk	d.d. 11-9-2025		
Vrijgegeven	M. Beto	d.d. 11-9-2025		
Reg. nr. P14420025			Versie 1.0	

Opdrachtnemer

**MOURIK**

**BESIX**

Auteursrechten voorbehouden volgens wet

Opdrachtgever

PROVINCIE NOORD-BRABANT
BRABANTLAAN 1
5216 TV S-HERTOGENBOSCH
TEL: 073 681 28 12

in 19 bladen, blad nr. 10

Formaat A3
Schaal 1:1.600



Tabel - vergunningsplichtige bomen		
Nummer	SOORTNAAM_	STAMDIAMET
7723	Gewone beuk	1,0 tot 1,25 m.
7729	Amerikaanse Eik	0,5 tot 0,75 m.
8496	Tamme kastanje	0,65m
8497	Tamme kastanje	0,52m
8500	Ruwe berk	0,54m
8501	Tamme kastanje	0,69m
8504	Zachte berk	0,58m
8512	Zomereik	0,57m
8513	Zomereik	0,55m
8514	Zomereik	0,58m

Tabel - totaal kap binnen een vak	
Vaknr	Aantal bomen
314	2
315	28
316	8

Legenda

Te kappen bomen


Vergunningsplichtige boom

Kapvak met solitaire bomen

UO 2.0 Ontwerp

Groenstructuurplan

Gemeentegrens

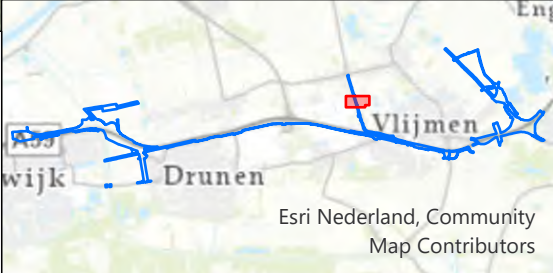

Provincie Noord-Brabant

Gebiedsontwikkeling Oostelijke Langstraat (GOL)

Vergunningen

Fase: UO 2.0

Bomenkap

Bevoegd gezag: Gemeente Heusden

Opdrachtnemer



Auteursrechten voorbehouden volgens wet

Opdrachtgever

PROVINCIE NOORD-BRABANT
BRABANTLAAN 1
5216 TV S-HERTOGENBOSCH
TEL: 073 681 28 12

in 19 bladen, blad nr. 11

Formaat A3
Schaal 1:1.400

Getekend

R. Zijlstra

d.d. 11-9-2025

Gecontroleerd

F. van Dijk

d.d. 11-9-2025

Vrijgegeven

M. Beto

d.d. 11-9-2025

Reg. nr.

P14420025

Status

DEFINITIEF

Versie

1.0



Tabel - vergunningsplichtige bomen

Nummer	SOORTNAAM_	STAMDIAMET
7766	Zomereik	0,5 tot 0,75 m.

Tabel - totaal kap binnen een vak

Vaknr	Aantal bomen
309	1

Legenda

- Te kappen bomen
- Vergunningsplichtige boom
- Kapvak met solitaire bomen
- UO 2.0 Ontwerp
- Groenstructuurplan
- Gemeentegrens

Provincie Noord-Brabant			Opdrachtnemer  Auteursrechten voorbehouden volgens wet	
Gebiedsontwikkeling Oostelijke Langstraat (GOL)				
Vergunningen			Opdrachtgever	
Fase: UO 2.0			PROVINCIE NOORD-BRABANT BRABANTLAAN 1 5216 TV 'S-HERTOGENBOSCH TEL: 073 681 28 12	
Bomenkap			in 19 bladen, blad nr. 12	
Bevoegd gezag: Gemeente Heusden			Formaat A3 Schaal 1:500	
Getekend	R. Zijlstra	d.d. 11-9-2025	Status DEFINITIEF	
Gecontroleerd	F. van Dijk	d.d. 11-9-2025		
Vrijgegeven	M. Beto	d.d. 11-9-2025		
Reg. nr.	P14420025		Versie 1.0	



Tabel - vergunningsplichtige bomen

Tabel - totaal kap binnen een vak

Vaknr	Oppervlakte (are)
317	16

Provincie Noord-Brabant

Gebiedsontwikkeling Oostelijke Langstraat (GOL)

Vergunningen
Fase: UO 2.0
Bomenkap
Bevoegd gezag: Gemeente Heusden

Getekend	R. Zijlstra	d.d. 11-9-2025	Status	DEFINITIEF
Gecontroleerd	F. van Dijk	d.d. 11-9-2025		
Vrijgegeven	M. Beto	d.d. 11-9-2025		
Reg. nr. P14420025			Versie	1.0

Opdrachtnemer

MOURIK

BESIX

Auteursrechten voorbehouden volgens wet

Opdrachtgever

PROVINCIE NOORD-BRABANT
BRABANTLAAN 1
5216 TV S-HERTOGENBOSCH
TEL: 073 681 28 12

in 19 bladen, blad nr. 13

Formaat A3
Schaal 1:500



Tabel - vergunningsplichtige bomen

Nummer	SOORTNAAM_	STAMDIAMET
8344	Zomereik	0,20m
8345	Zomereik	0,20m
8475	Zomereik	0,68m
8476	Zomereik	0,50m
8477	Zomereik	0.50
8479	Zomereik	0,55m
8480	Zomereik	0,60m
8481	Zomereik	0,53m
8482	Beuk	0,50m
8483	Zomereik	0,57m
8485	Zomereik	0,53m
8486	Zomereik	0,57m
8487	Zomereik	0,60m
8488	Zomereik	0,65m

Tabel - totaal kap binnen een vak

Vaknr	Aantal bomen	Vaknr	Oppervlakte (are)
318	2	95	30
		319	10

Provincie Noord-Brabant

Gebiedsontwikkeling Oostelijke Langstraat (GOL)

Vergunningen
Fase: UO 2.0
Bomenkap
Bevoegd gezag: Gemeente Heusden

Getekend	R. Zijlstra	d.d. 11-9-2025
Gecontroleerd	F. van Dijk	d.d. 11-9-2025
Vrijgegeven	M. Beto	d.d. 11-9-2025
Reg. nr.	P14420025	

MOURIK

BESIX

Auteursrechten voorbehouden volgens wet

Opdrachtgever

PROVINCIE NOORD-BRABANT
BRABANTLAAN 1
5216 TV 'S-HERTOGENBOSCH
TEL: 073 681 28 12

in 19 bladen, blad nr. 14

Formaat A3
Schaal 1:1.000

Status

DEFINITIEF

Versie

1.0



Tabel - vergunningsplichtige bomen

Nummer	SOORTNAAM_	STAMDIAMET	Nummer	SOORTNAAM_	STAMDIAMET
1995	Schietwilg (Knot)	0,75	7747	Noorse esdoorn	0,3 tot 0,5 m.
1996	Schietwilg (Knot)	0,52m	7755	Noorse esdoorn	0,3 tot 0,5 m.
1997	Schietwilg (Knot)	0,50m	7756	Noorse esdoorn	0,3 tot 0,5 m.
1998	Schietwilg (Knot)	0,78	7758	Noorse esdoorn	0,3 tot 0,5 m.
1999	Schietwilg (Knot)	0,75m	7761	Noorse esdoorn	0,3 tot 0,5 m.
7647	Zomereik	0,3 tot 0,5 m.	7765	Noorse esdoorn	0,3 tot 0,5 m.
7648	Noorse esdoorn	0,2 tot 0,3 m.	7769	Noorse esdoorn	0,3 tot 0,5 m.
7649	Noorse esdoorn	0,3 tot 0,5 m.	7772	Noorse esdoorn	0,3 tot 0,5 m.
7651	Noorse esdoorn	0,3 tot 0,5 m.	7775	Noorse esdoorn	0,3 tot 0,5 m.
7652	Noorse esdoorn	0,3 tot 0,5 m.	7776	Noorse esdoorn	0,2 tot 0,3 m.
7653	Noorse esdoorn	0,3 tot 0,5 m.	7777	Noorse esdoorn	0,3 tot 0,5 m.
7655	Noorse esdoorn	0,3 tot 0,5 m.	7779	Noorse esdoorn	0,3 tot 0,5 m.
7656	Noorse esdoorn	0,3 tot 0,5 m.	7783	Noorse esdoorn	0,3 tot 0,5 m.
7657	Zomereik	0,3 tot 0,5 m.	7786	Noorse esdoorn	0,3 tot 0,5 m.
7658	Zomereik	0,3 tot 0,5 m.	7787	Noorse esdoorn	0,5 tot 0,75 m.
7659	Zomereik	0,3 tot 0,5 m.	7791	Noorse esdoorn	0,3 tot 0,5 m.
7686	Noorse esdoorn	0,3 tot 0,5 m.	7792	Noorse esdoorn	0,3 tot 0,5 m.
7688	Noorse esdoorn	0,3 tot 0,5 m.	7793	Noorse esdoorn	0,3 tot 0,5 m.
7689	Noorse esdoorn	0,5 tot 0,75 m.	7795	Zomereik	0,3 tot 0,5 m.
7690	Zomereik	0,3 tot 0,5 m.	7796	Zomereik	0,2 tot 0,3 m.
7696	Noorse esdoorn	0,3 tot 0,5 m.	7800	Zomereik	0,3 tot 0,5 m.
7737	Noorse esdoorn	0,3 tot 0,5 m.			

Tabel - totaal kap binnen een vak

Vaknr	Aantal bomen	Vaknr	Oppervlakte (are)
97	38	320	5
321	5		

Provincie Noord-Brabant

Gebiedsontwikkeling Oostelijke Langstraat (GOL)

Vergunningen
Fase: UO 2.0
Bomenkap
Bevoegd gezag: Gemeente Heusden

Getekend	R. Zijlstra	d.d. 11-9-2025	Status	DEFINITIEF	
Gecontroleerd	F. van Dijk	d.d. 11-9-2025			
Vrijgegeven	M. Beto	d.d. 11-9-2025			
Reg. nr.	P14420025			Versie	1.0

Opdrachtnemer

Auteursrechten voorbehouden volgens wet

Opdrachtgever

PROVINCIE NOORD-BRABANT
BRABANTLAAN 1
5216 TV S-HERTOGENBOSCH
TEL: 073 681 28 12

in 19 bladen, blad nr. 15

Formaat A3
Schaal 1:750



Tabel - vergunningsplichtige bomen

Tabel - totaal kap binnen een vak	
Vaknr	Oppervlakte (are)
322	5

Provincie Noord-Brabant

Gebiedsontwikkeling Oostelijke Langstraat (GOL)

Vergunningen
Fase: UO 2.0
Bomenkap
Bevoegd gezag: Gemeente Heusden

Getekend	R. Zijlstra	d.d. 11-9-2025	Status	DEFINITIEF
Gecontroleerd	F. van Dijk	d.d. 11-9-2025		
Vrijgegeven	M. Beto	d.d. 11-9-2025		
Reg. nr. P14420025			Versie	1.0

Opdrachtnemer

Auteursrechten voorbehouden volgens wet

Opdrachtgever

PROVINCIE NOORD-BRABANT
BRABANTLAAN 1
5216 TV S-HERTOGENBOSCH
TEL: 073 681 28 12

in 19 bladen, blad nr. 16

Formaat A3
Schaal 1:500



Tabel - vergunningsplichtige bomen

Nummer	SOORTNAAM_	STAMDIAMET
7720	Valse Christusdoorn	0,3 tot 0,5 m.
7734	Gewone beuk	0,5 tot 0,75 m.
7757	Valse Christusdoorn	0,3 tot 0,5 m.
7788	Gewone es	0,3 tot 0,5 m.

Tabel - totaal kap binnen een vak

Vaknr	Aantal bomen
325	4

Provincie Noord-Brabant

Gebiedsontwikkeling Oostelijke Langstraat (GOL)

Vergunningen
Fase: UO 2.0
Bomenkap
Bevoegd gezag: Gemeente Heusden

Getekend	R. Zijlstra	d.d. 11-9-2025	Status	DEFINITIEF	
Gecontroleerd	F. van Dijk	d.d. 11-9-2025			
Vrijgegeven	M. Beto	d.d. 11-9-2025			
Reg. nr.	P14420025			Versie	1.0

Opdrachtgever

PROVINCIE NOORD-BRABANT
BRABANTLAAN 1
5216 TV S-HERTOGENBOSCH
TEL: 073 681 28 12

in 19 bladen, blad nr. 17

Formaat A3
Schaal 1:500



Tabel - vergunningsplichtige bomen

Nummer	SOORTNAAM_	STAMDIAMET
7680	Gewone es cv.	0,48m
7693	Gewone es cv.	0,56m
7730	Zomereik	0,5 tot 0,75 m.
7733	Zomereik	0,5 tot 0,75 m.
7743	Gewone es cv.	0,56m

Tabel - totaal kap binnen een vak

Vaknr	Aantal bomen
326	8

Legenda

- Te kappen bomen
- Vergunningsplichtige boom
- Kapvak met solitaire bomen
- UO 2.0 Ontwerp
- Gemeentegrens

Esri Nederland, Community Map Contributors

Provincie Noord-Brabant

Gebiedsontwikkeling Oostelijke Langstraat (GOL)

Vergunningen
Fase: UO 2.0
Bomenkap
Bevoegd gezag: Gemeente Heusden

Getekend	R. Zijlstra	d.d. 11-9-2025	Status	DEFINITIEF	
Gecontroleerd	F. van Dijk	d.d. 11-9-2025			
Vrijgegeven	M. Beto	d.d. 11-9-2025			
Reg. nr.	P14420025			Versie	1.0

Opdrachtnemer

Auteursrechten voorbehouden volgens wet

Opdrachtgever

PROVINCIE NOORD-BRABANT
BRABANTLAAN 1
5216 TV S-HERTOGENBOSCH
TEL: 073 681 28 12

in 19 bladen, blad nr. 18

Formaat A3
Schaal 1:500



Tabel - vergunningsplichtige bomen

Nummer	SOORTNAAM_	STAMDIAMET
8478	Schietwilg (Knot)	0,60m

Tabel - totaal kap binnen een vak

Vaknr	Aantal bomen
327	1

Provincie Noord-Brabant

Gebiedsontwikkeling Oostelijke Langstraat (GOL)

Vergunningen

Fase: UO 2.0

Bomenkap

Bevoegd gezag: Gemeente Heusden

Getekend	R. Zijlstra	d.d. 11-9-2025	Status	DEFINITIEF
Gecontroleerd	F. van Dijk	d.d. 11-9-2025		
Vrijgegeven	M. Beto	d.d. 11-9-2025		

Reg. nr.

P14420025

Opdrachtnemer





Auteursrechten voorbehouden volgens wet

Opdrachtgever

PROVINCIE NOORD-BRABANT
BRABANTLAAN 1
5216 TV 'S-HERTOGENBOSCH
TEL: 073 681 28 12

in 19 bladen, blad nr. 19

Formaat A3
Schaal 1:1.000

Versie

1.0