


vervangen van duiker KDU10803 in a-water OVK06542 **thv Van Glymesstraat/Molenstraat in Standdaarbuiten**

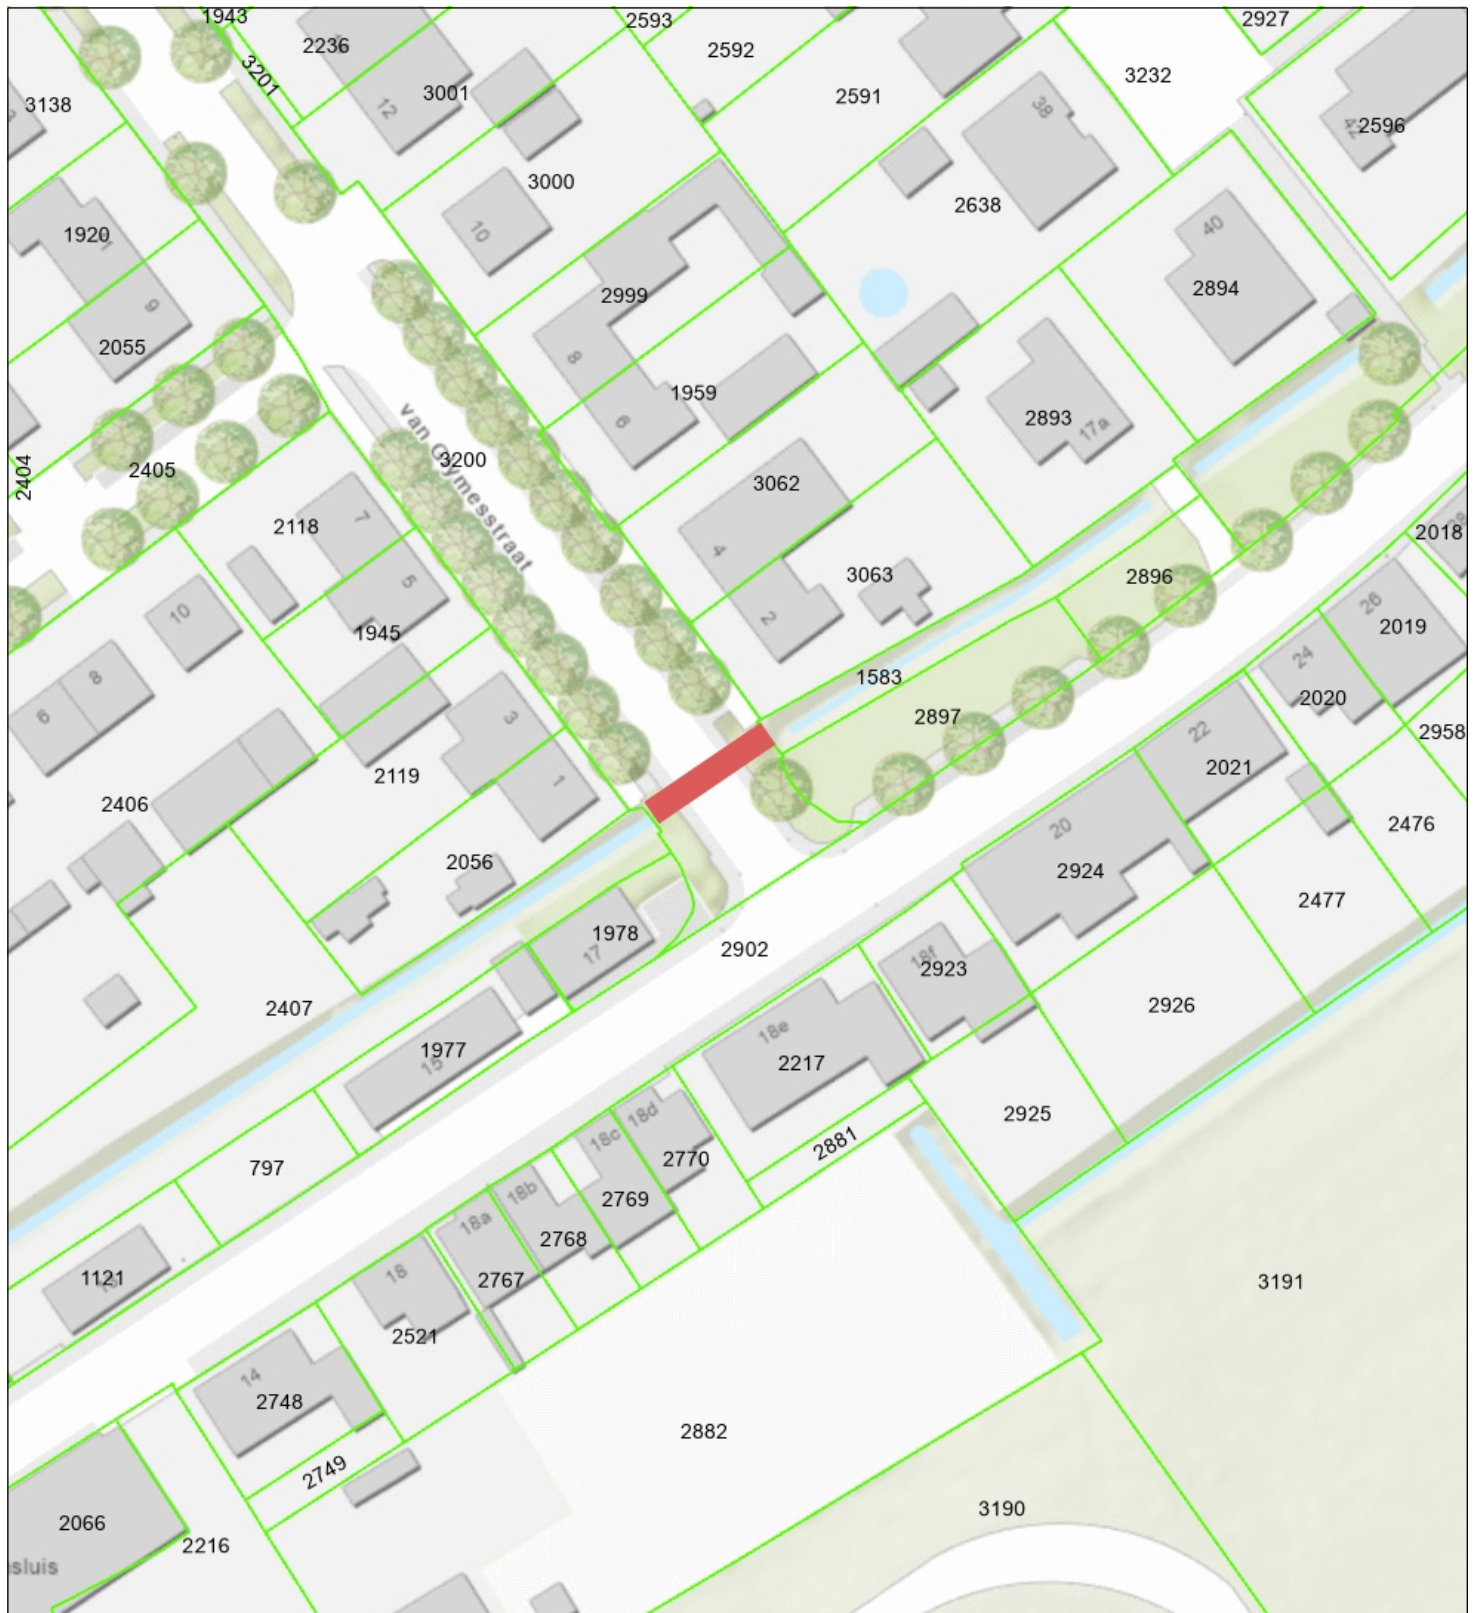

- Percelen
- Eigendom waterschap
- Topo



Waterschap
Brabantse Delta

Naam/Proces:
 0652949147-B

Datum: 10-11-2025

Formaat: A4

Schaal: 1:750

