


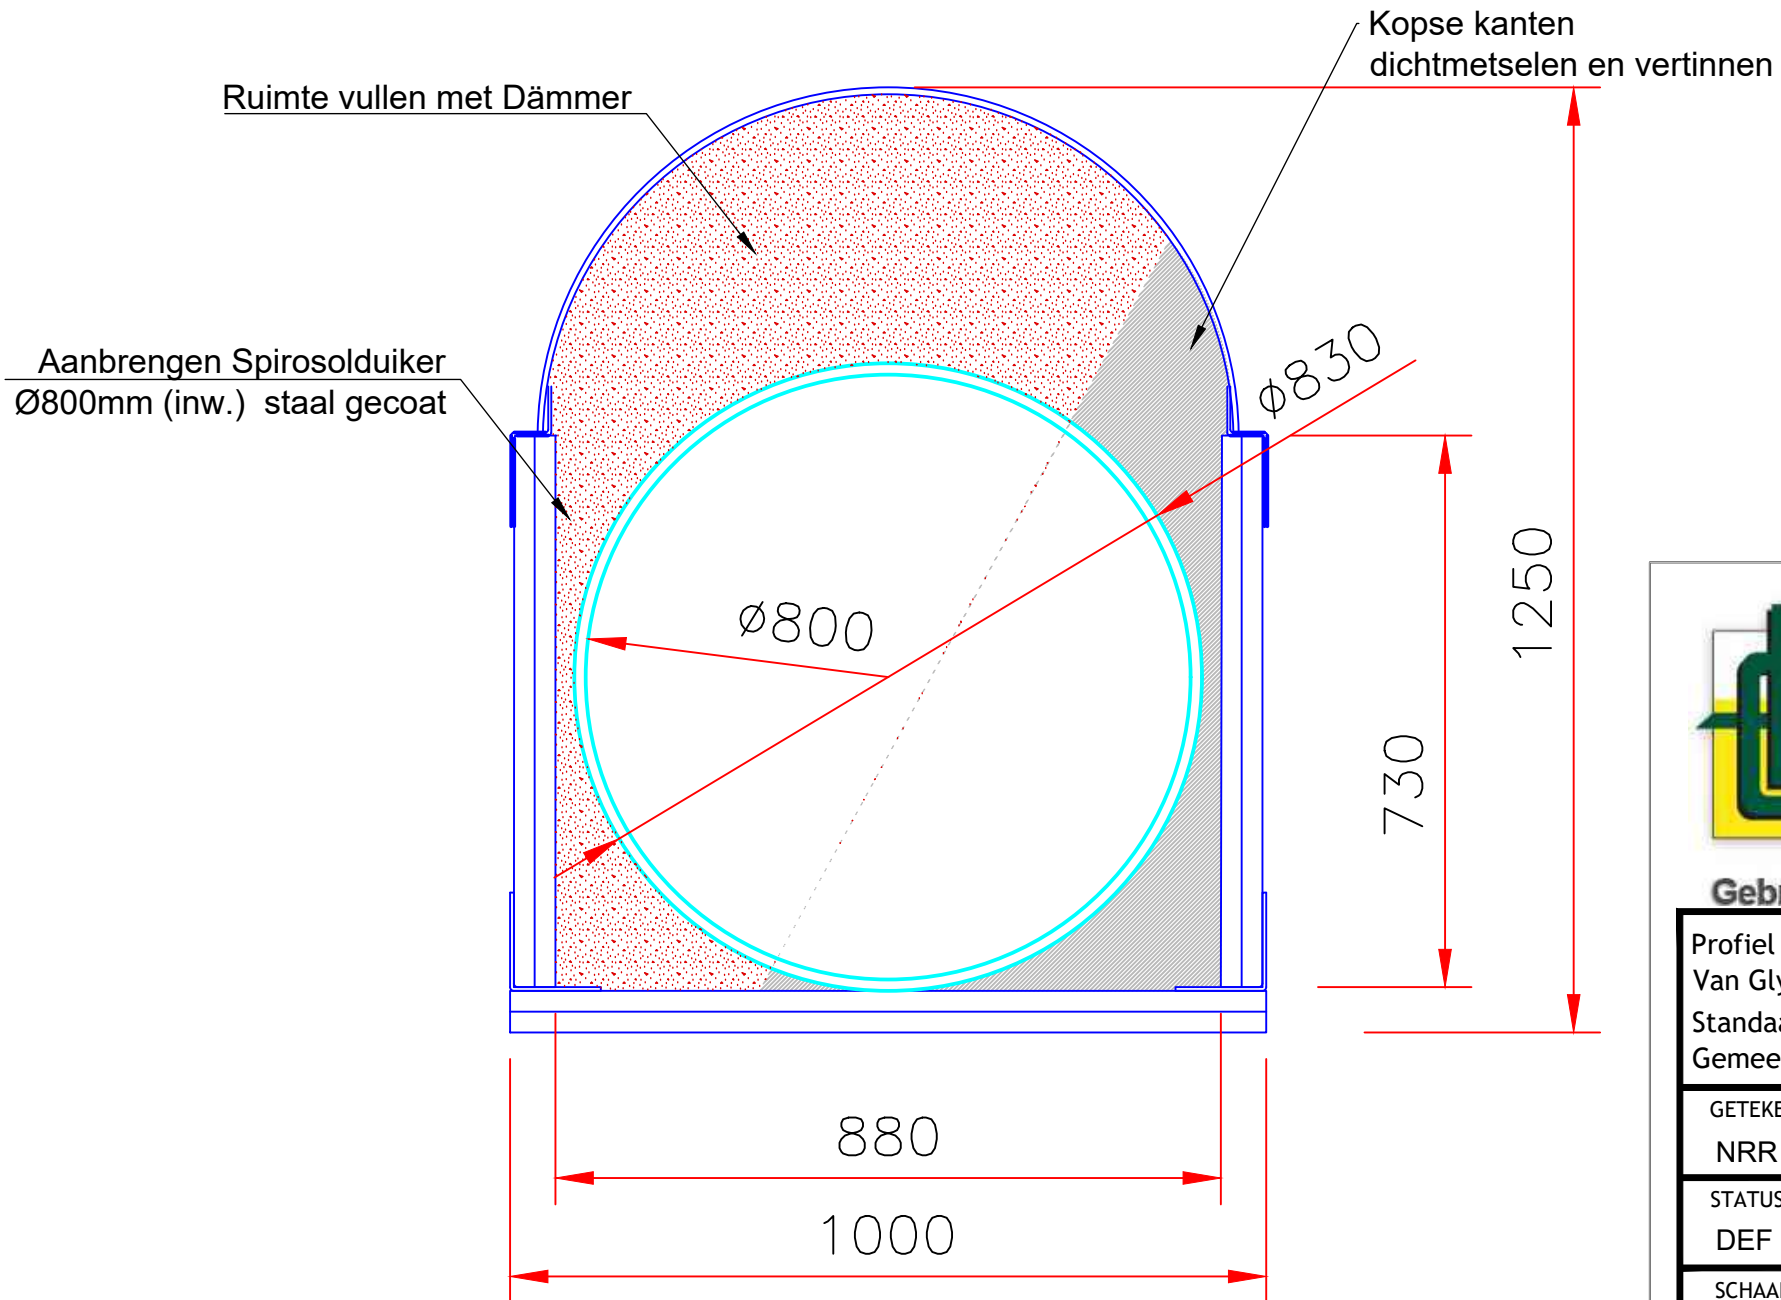

Grond-, Weg- en Waterbouw

Gebr. de Leeuw B.V.

Profiel duiker
Van Glymesstraat,
Standaarbuiten
Gemeente Moerdijk

GETEKEND: NRR	DATUM: 17-09-2025
STATUS: DEF	TEK. NR.: 01
SCHAAL: 1:10	FORMAAT: A4