


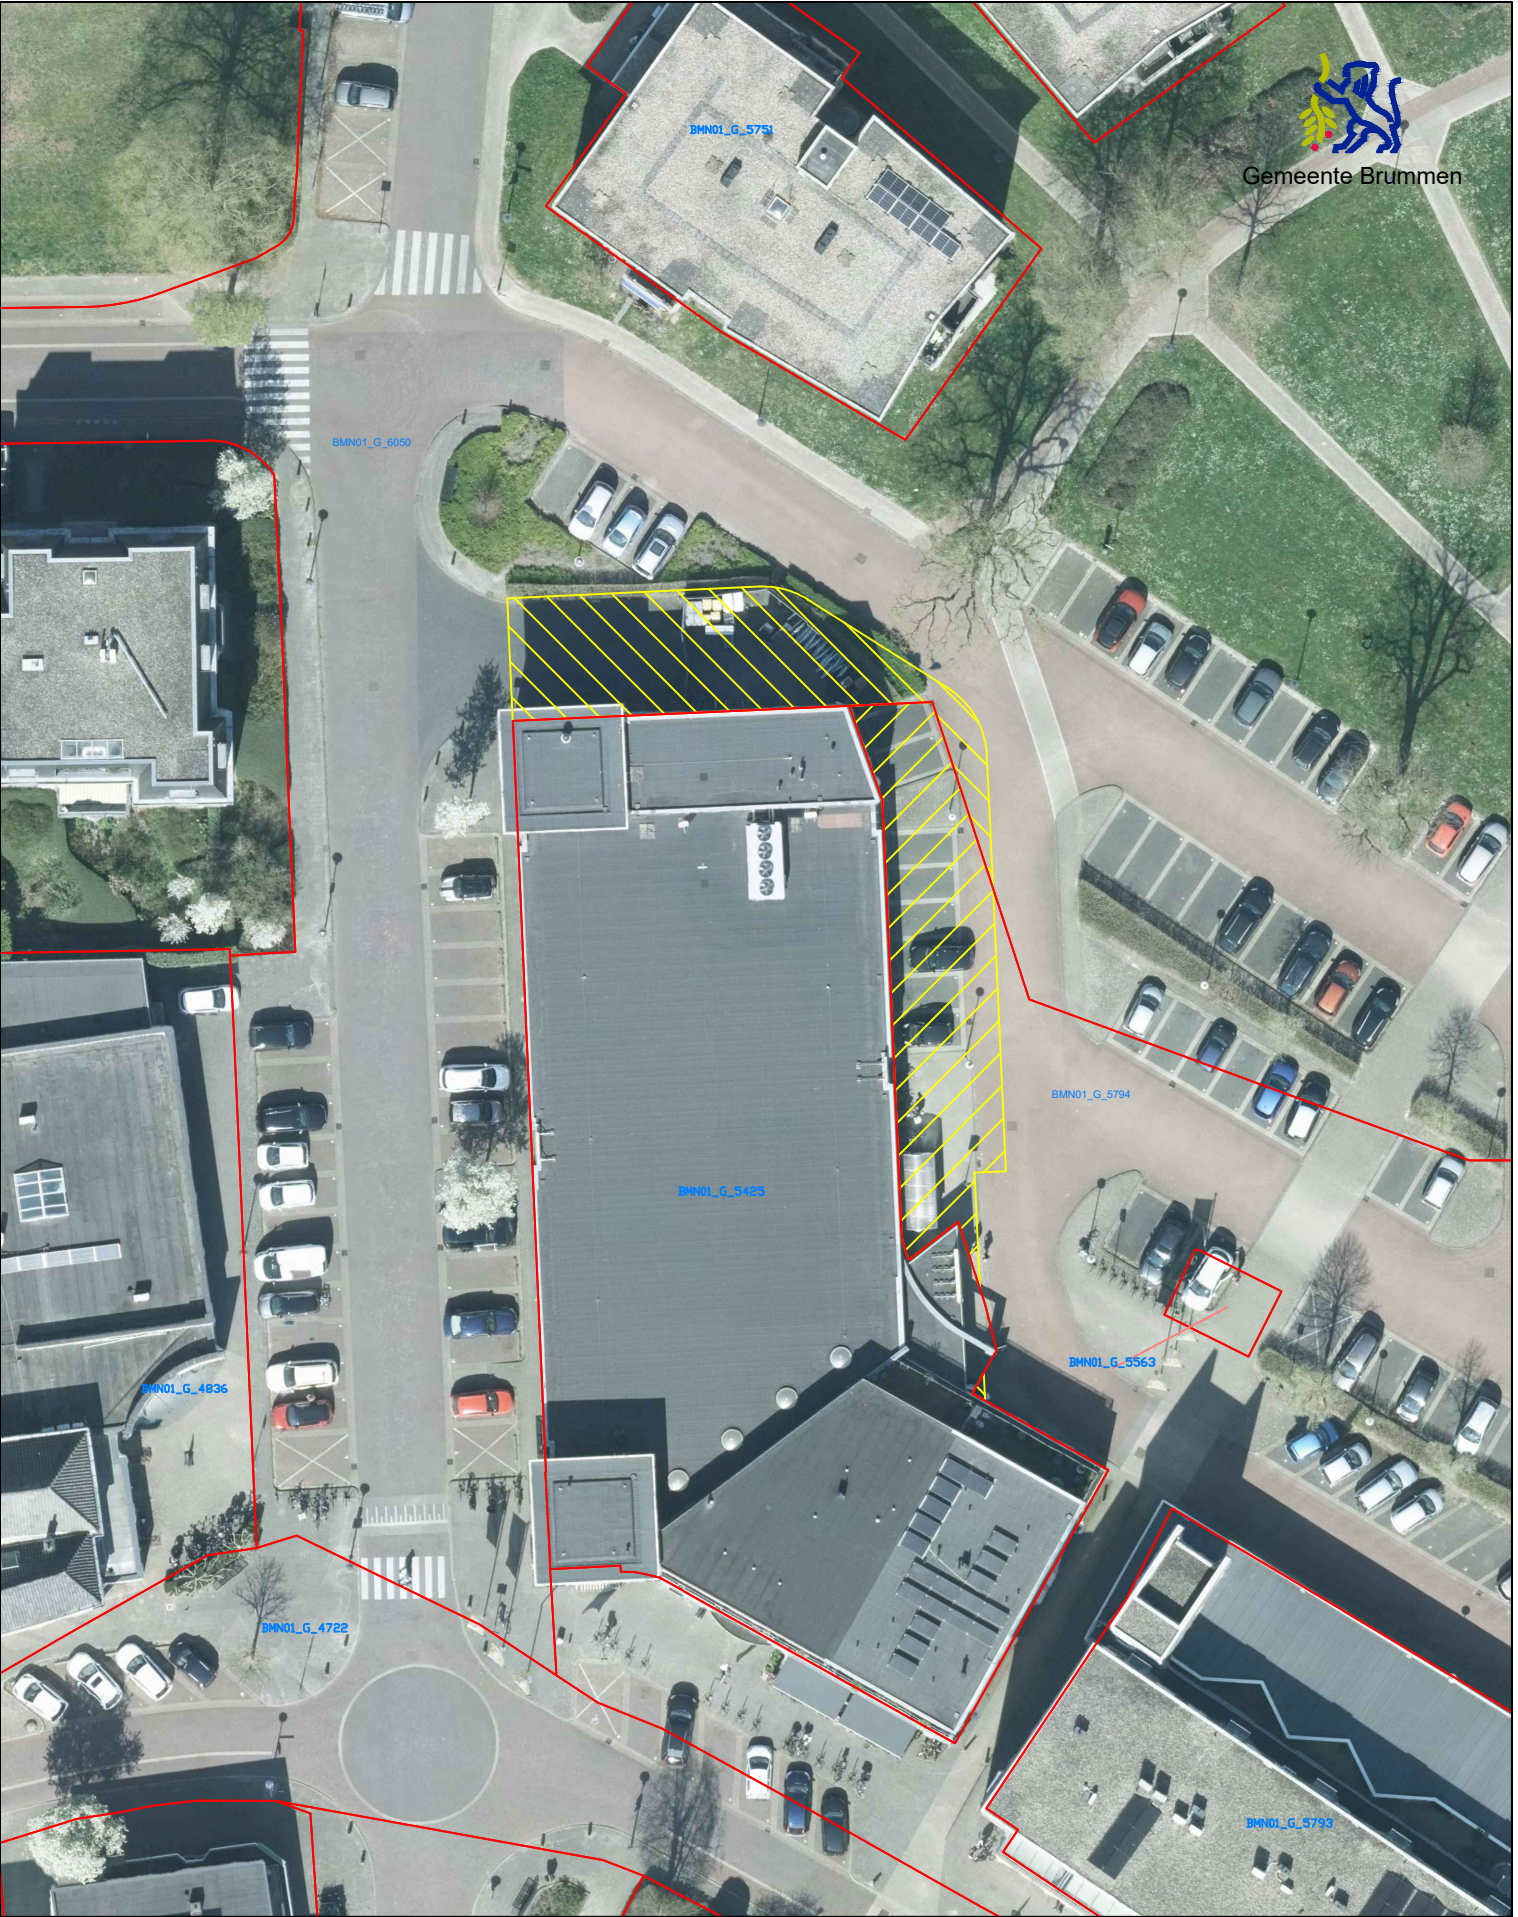

TEKENINGOMSCHRIJVING Kadastrale verkoop 217 m2 Brummen sectie G nr 6050 (gedeeltelijk) Kadastrale verkoop 230 m2 Brummen sectie G nr 5794 (gedeeltelijk)		B	14-10-2025	IJ
		A	08-11-2024	NH
		NR	DATUM	GET.
TEKENAAR Ivo Jonker	SCHAAL	FORMAAT A4	TEKENINGNUMMER -	WIJZ.NR 0