




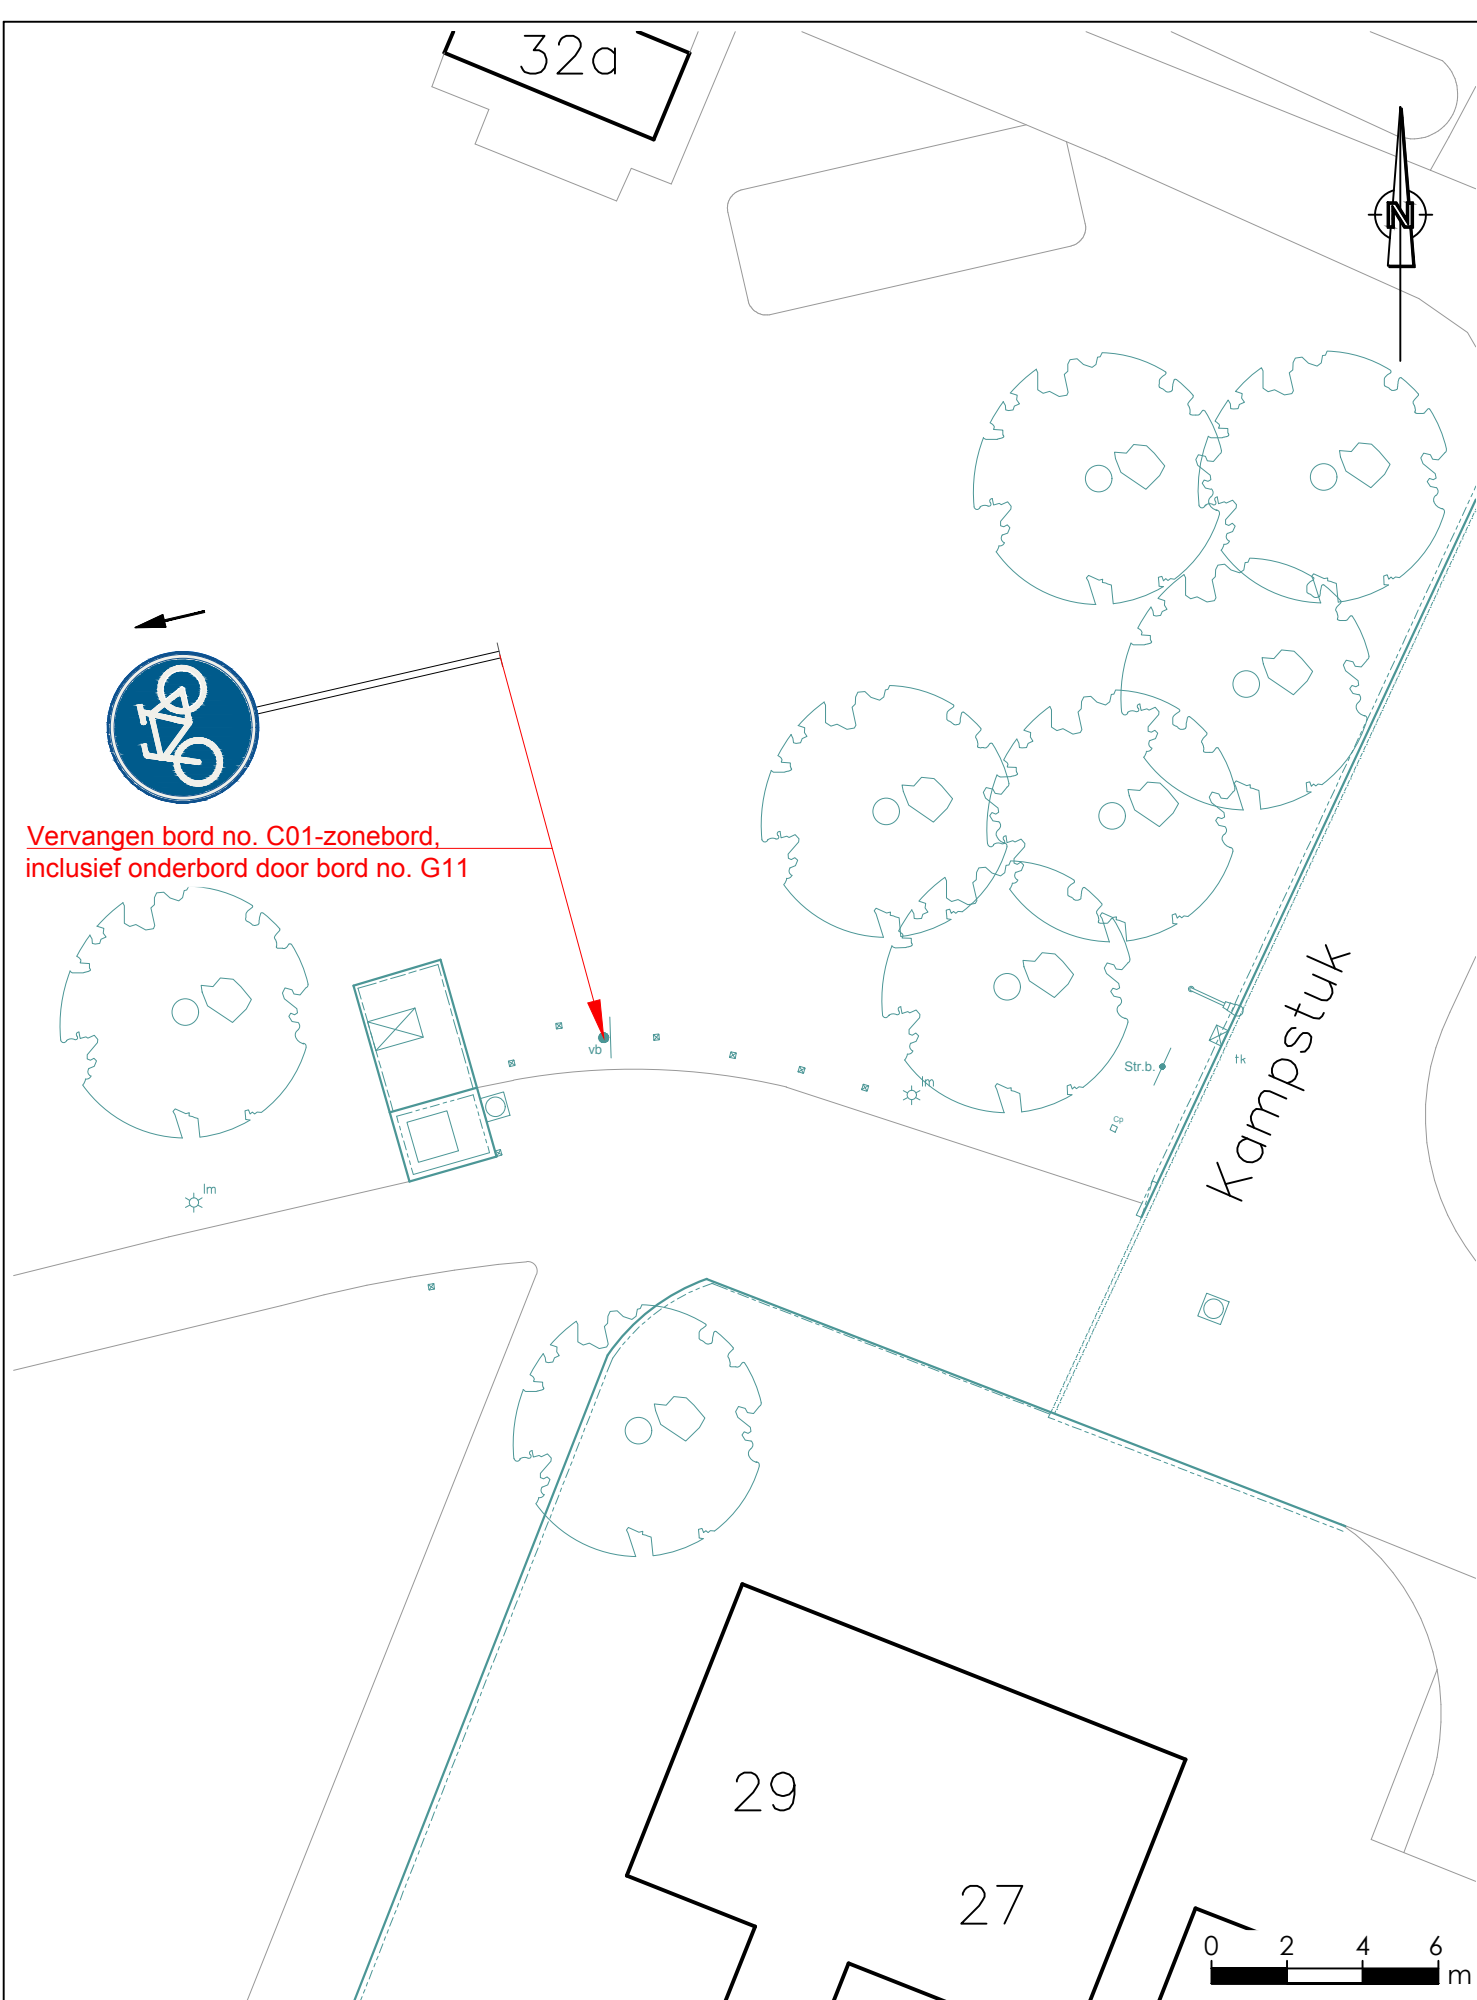


1 - Aanpassen bebording

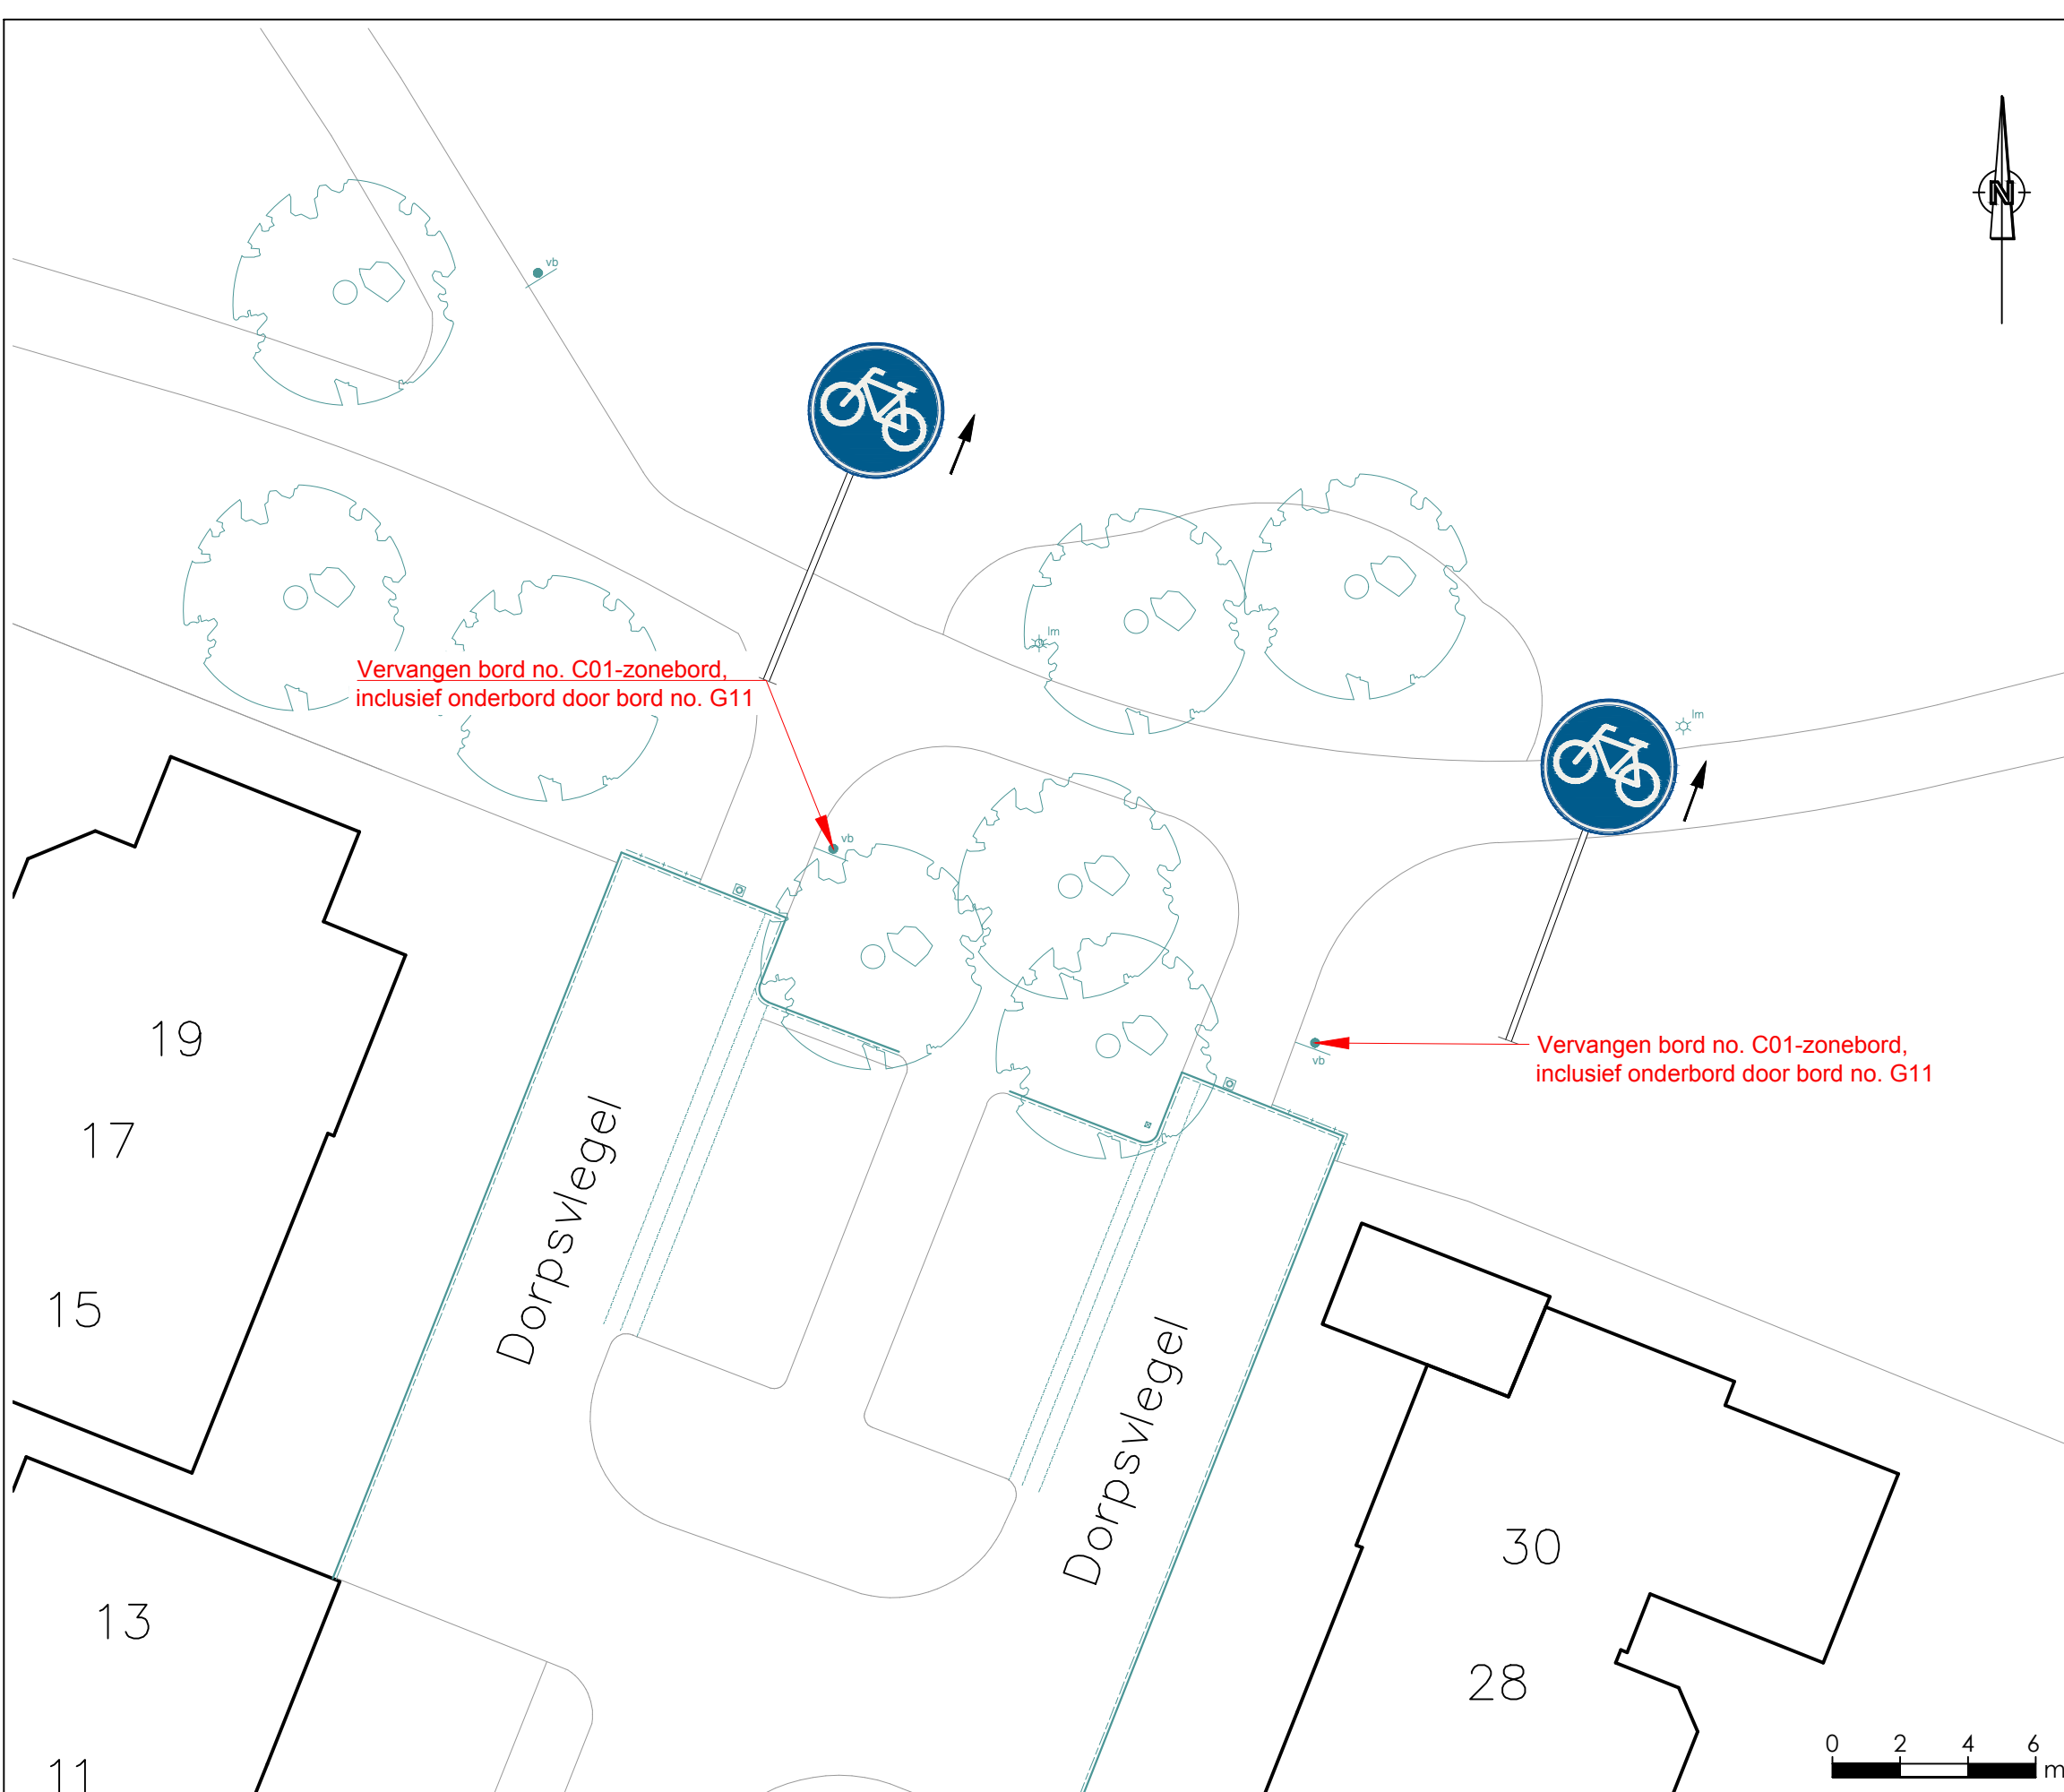


2 - Aanpassen bebording

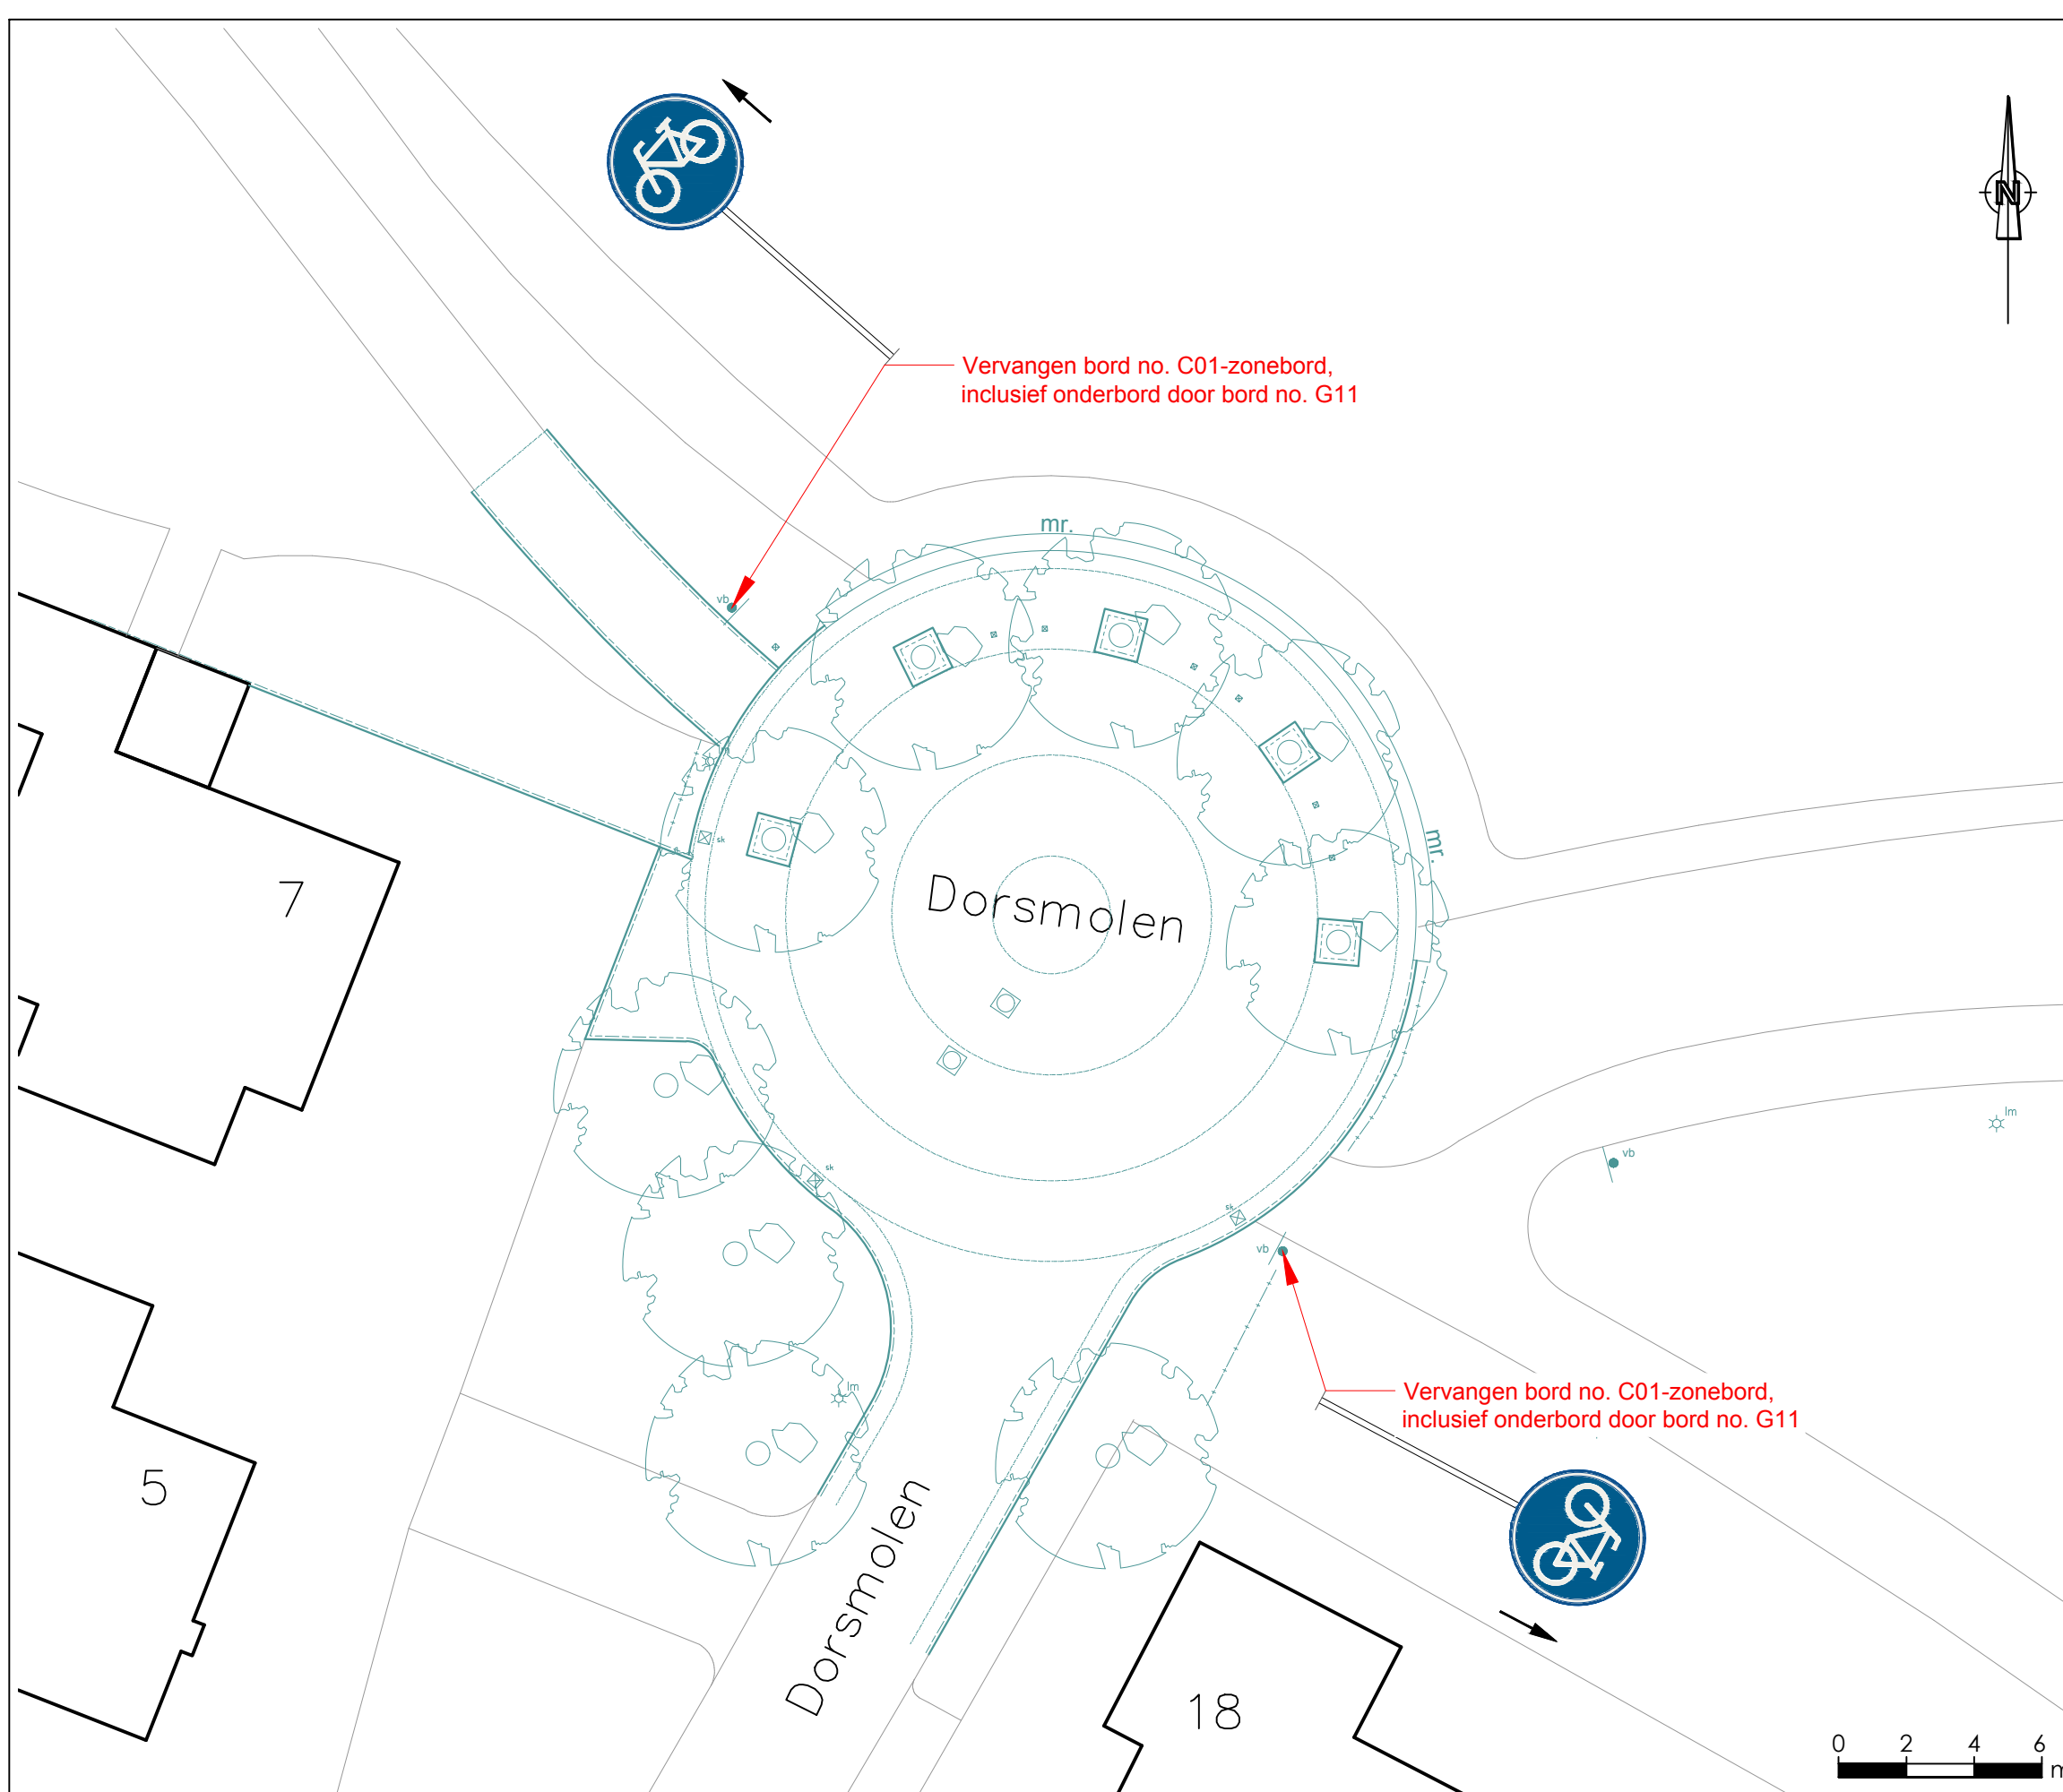


3 - Aanpassen bebording

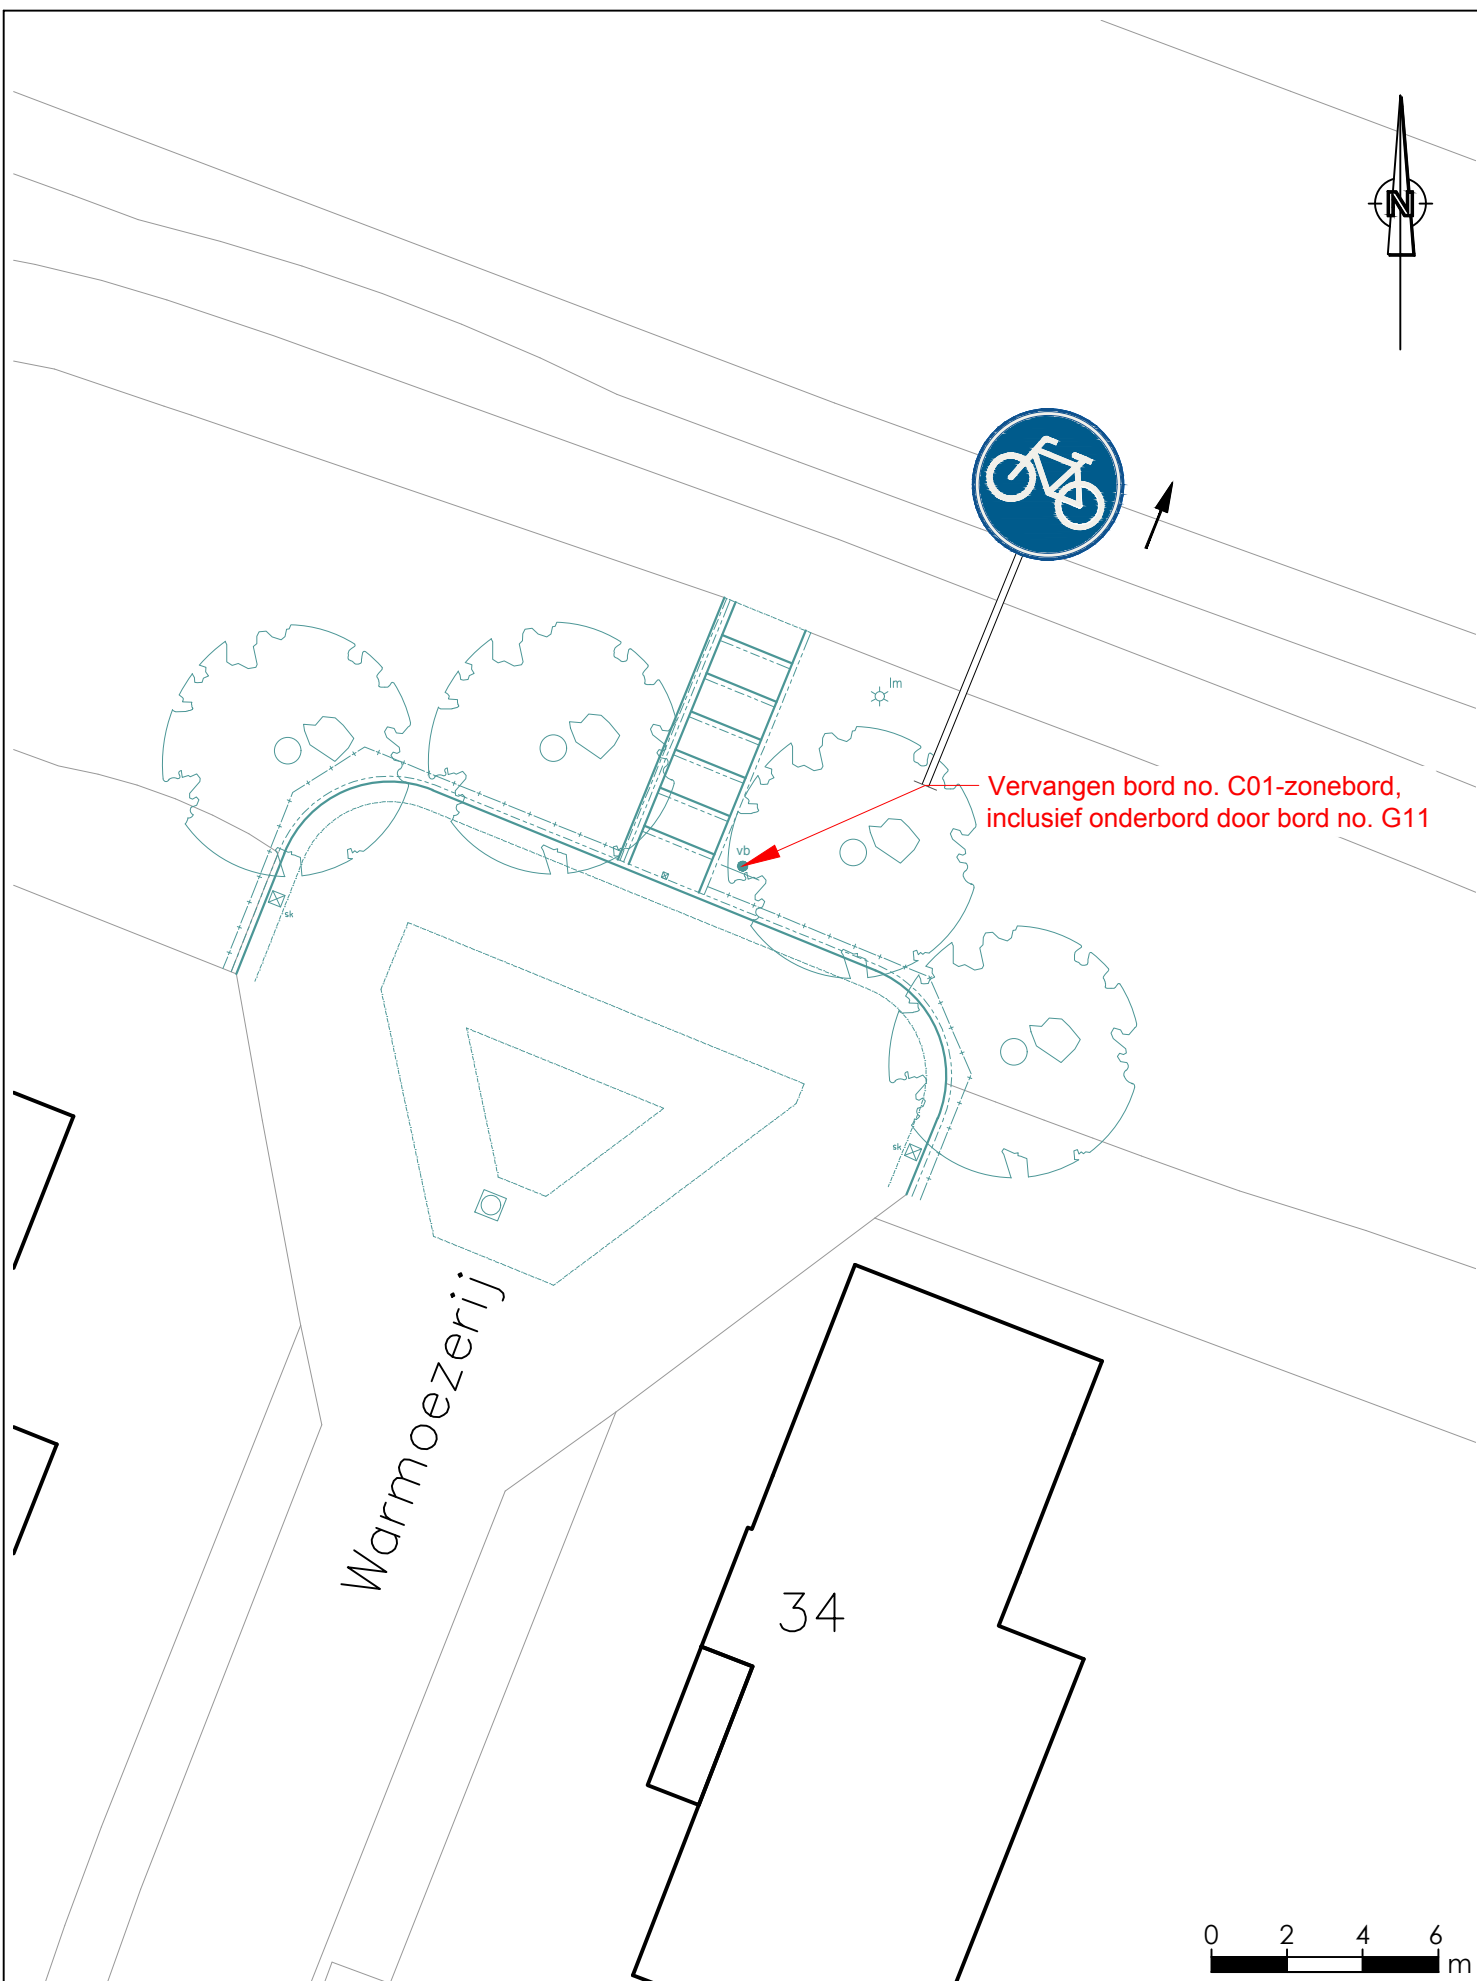

4 - Aanpassen bebording

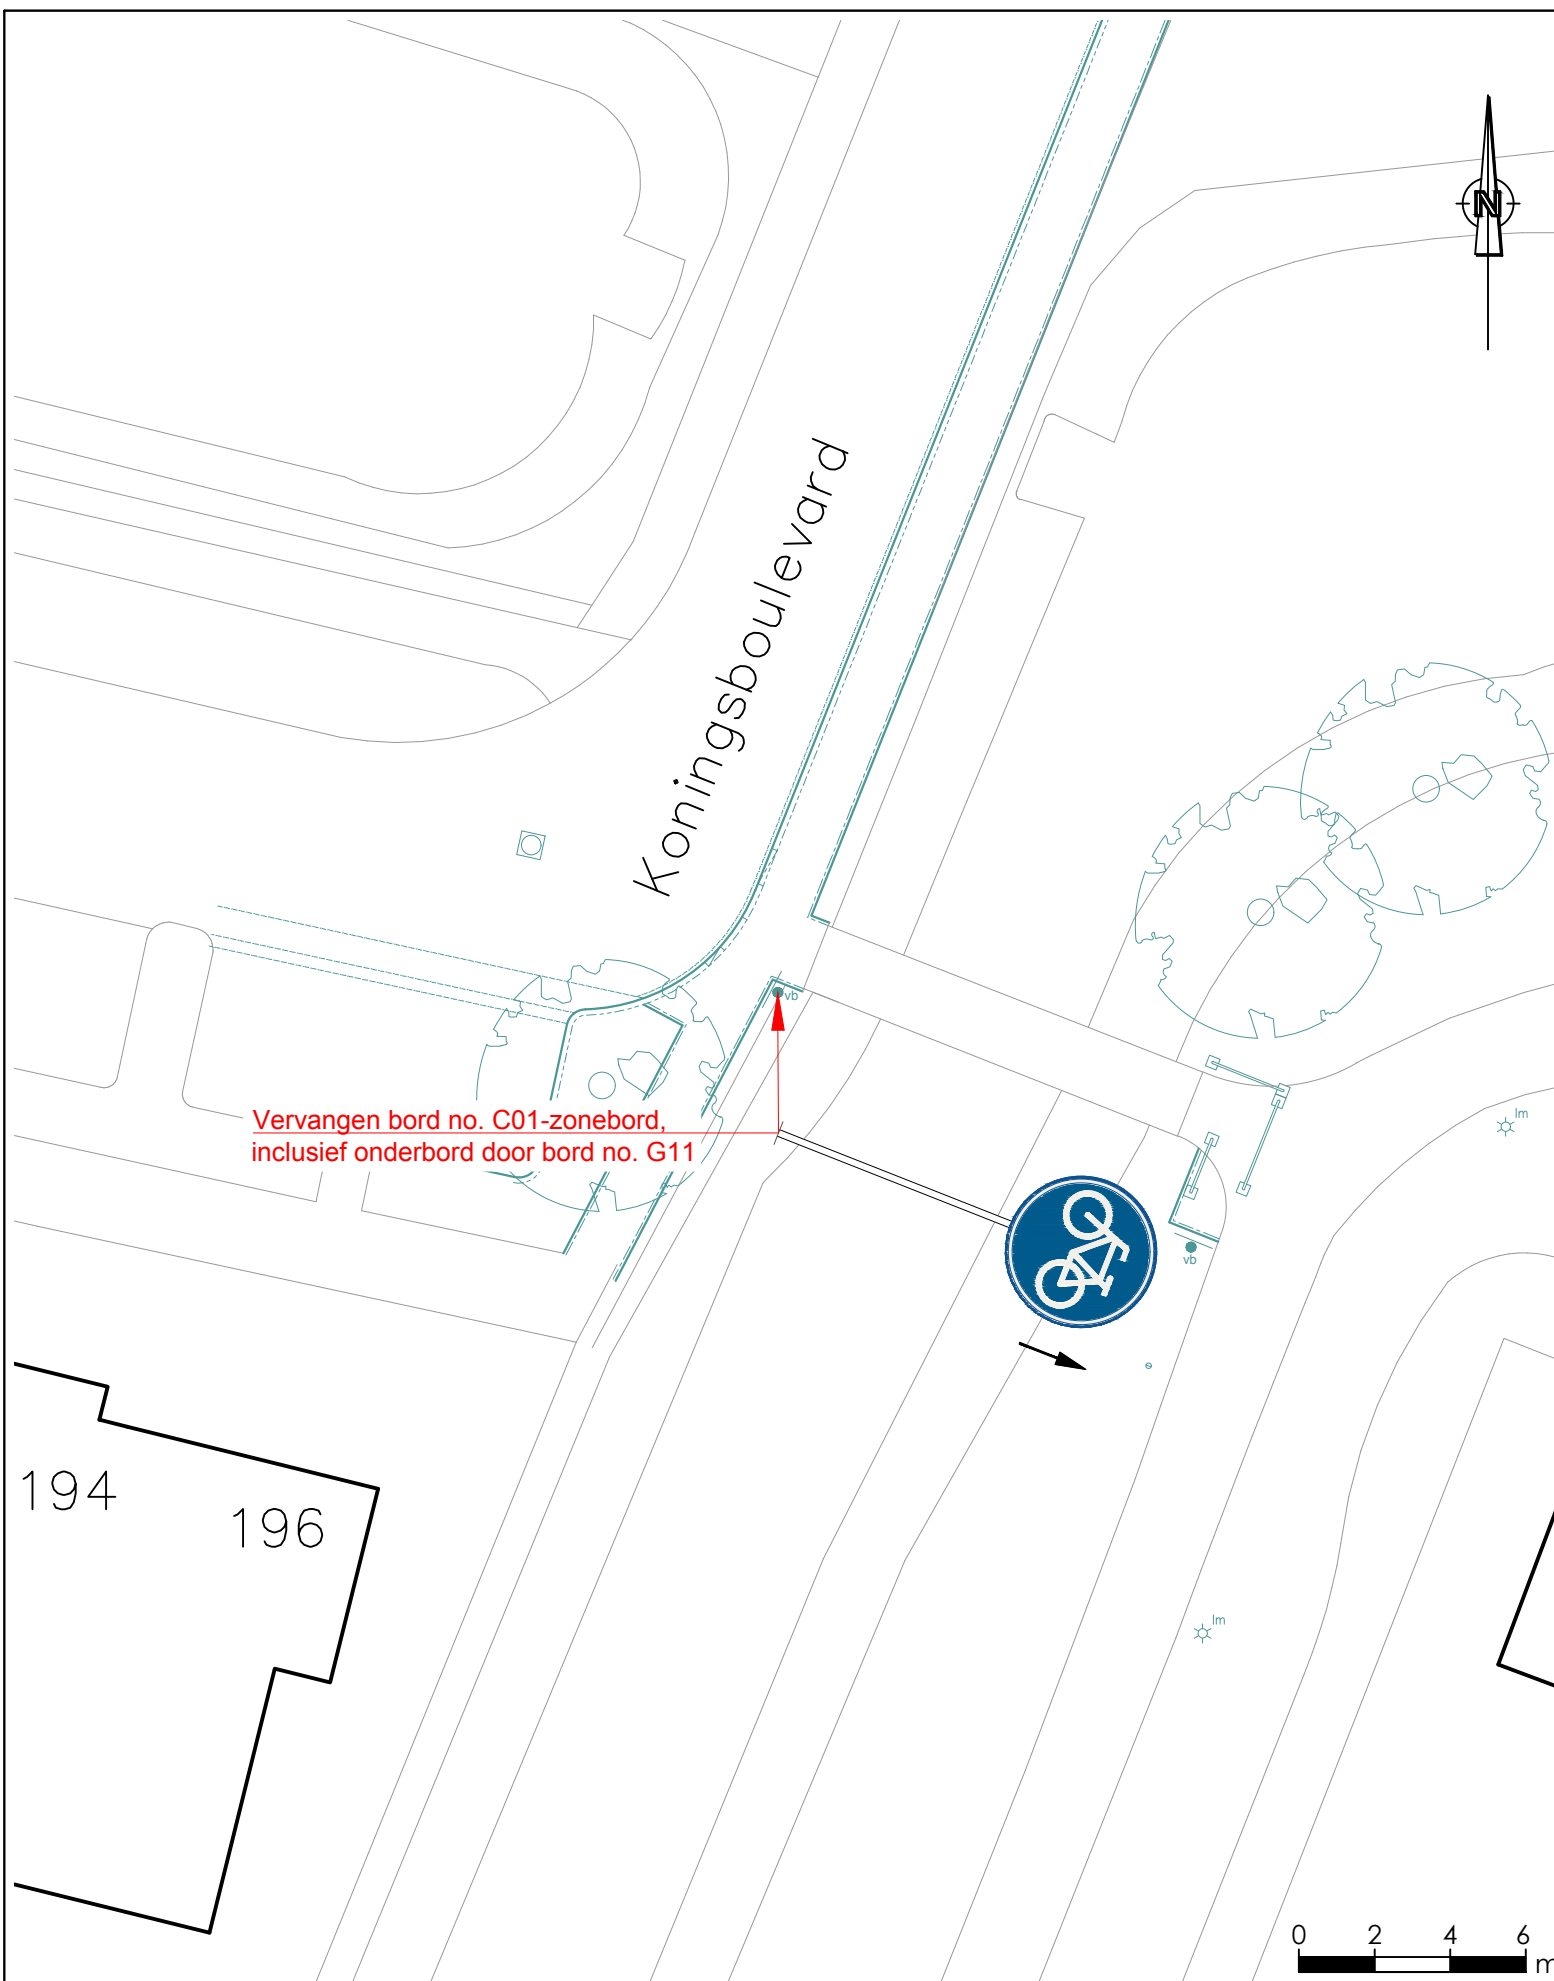

5 - Aanpassen bebording

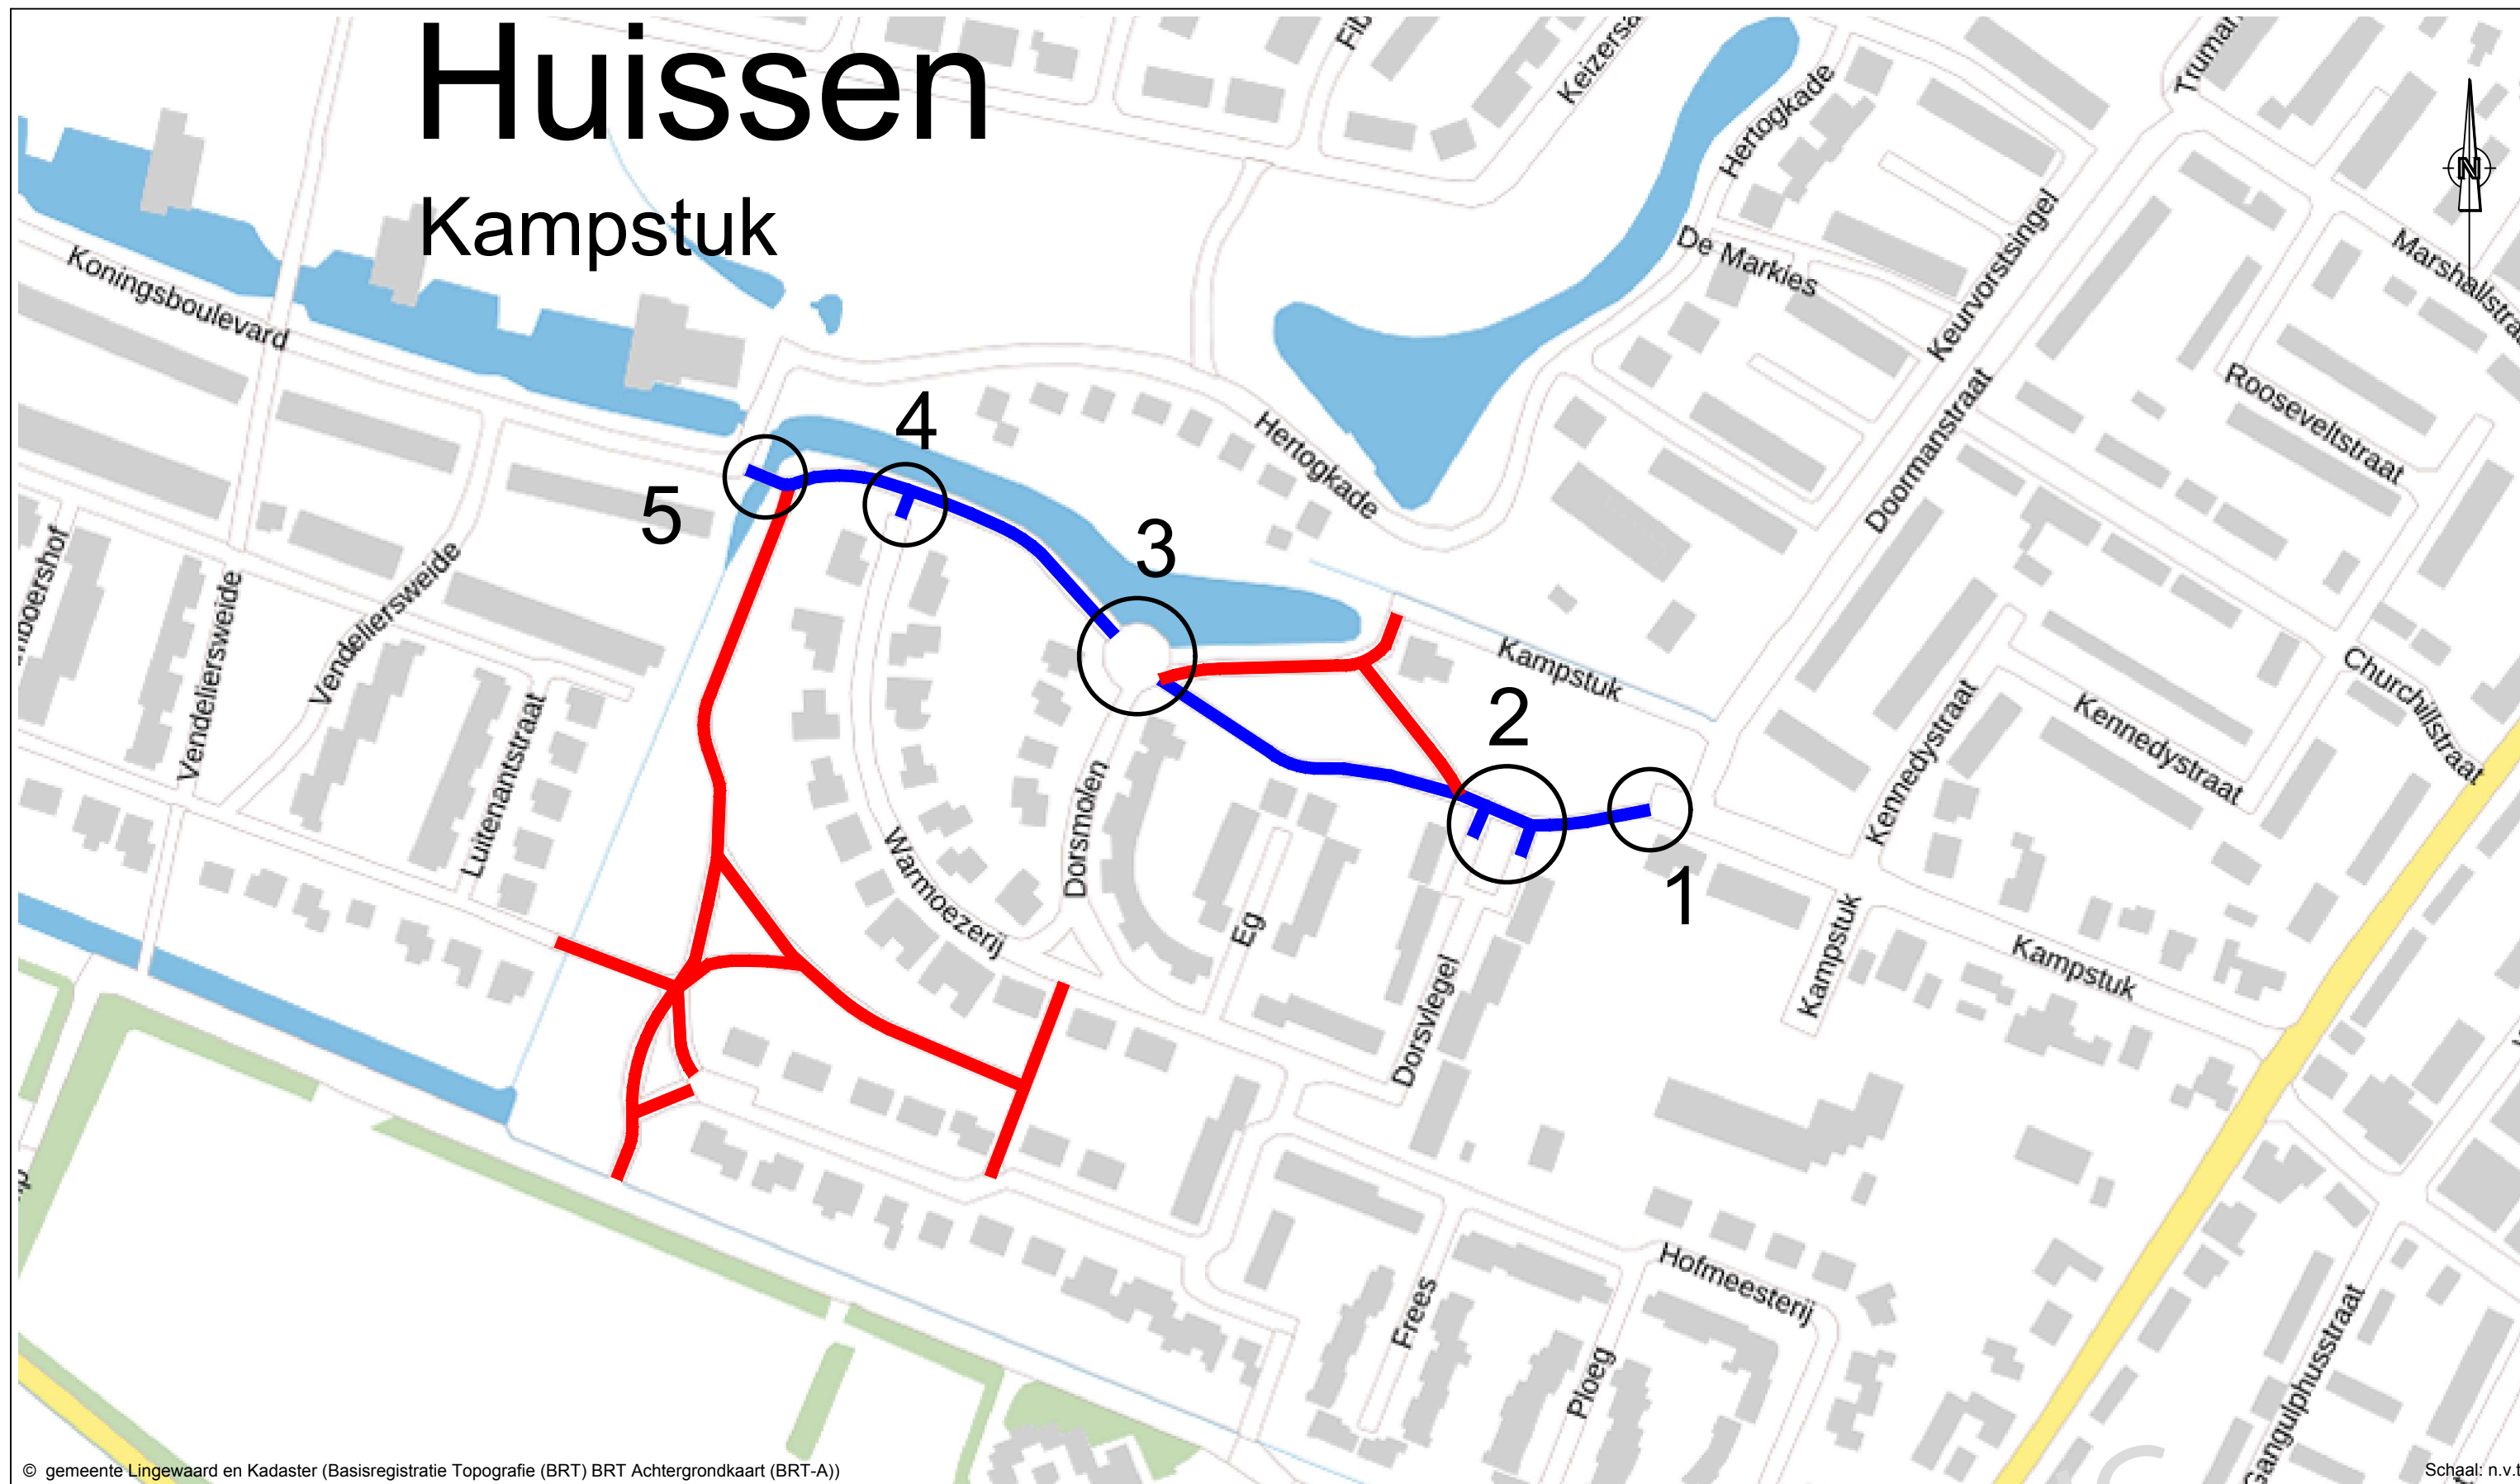

Huissen
Kampstuk

© gemeente Lingewaard en Kadaster (Basisregistratie Topografie (BRT) BRT Achtergrondkaart (BRT-A))

Verplicht fietspad
(d.m.v. bord no. G11)

Bestaande zone voetgangersgebied
(d.m.v. bord G07zb en G07ze)

Overzicht verkeersmaatregelen

HUISSSEN
Kampstuk
Verkeersbesluit verplicht fietspad

Team: Openbare Ruimte & Vastgoed
Kinkelenburglaan 6
Postbus 15
6680 AA Bemmel
Tel.: (026) 32 60 111
E-mail: gemeente@lingewaard.nl

Getekend door: B.L.L. op 16-10-2026 Gewijzigd door: op
Schaal: 1:200 Tekeningnummer: VB-2025-044