




VERKEERSBESLUIT

Twee parkeerplaatsen aanwijzen voor opladen elektrische voertuigen

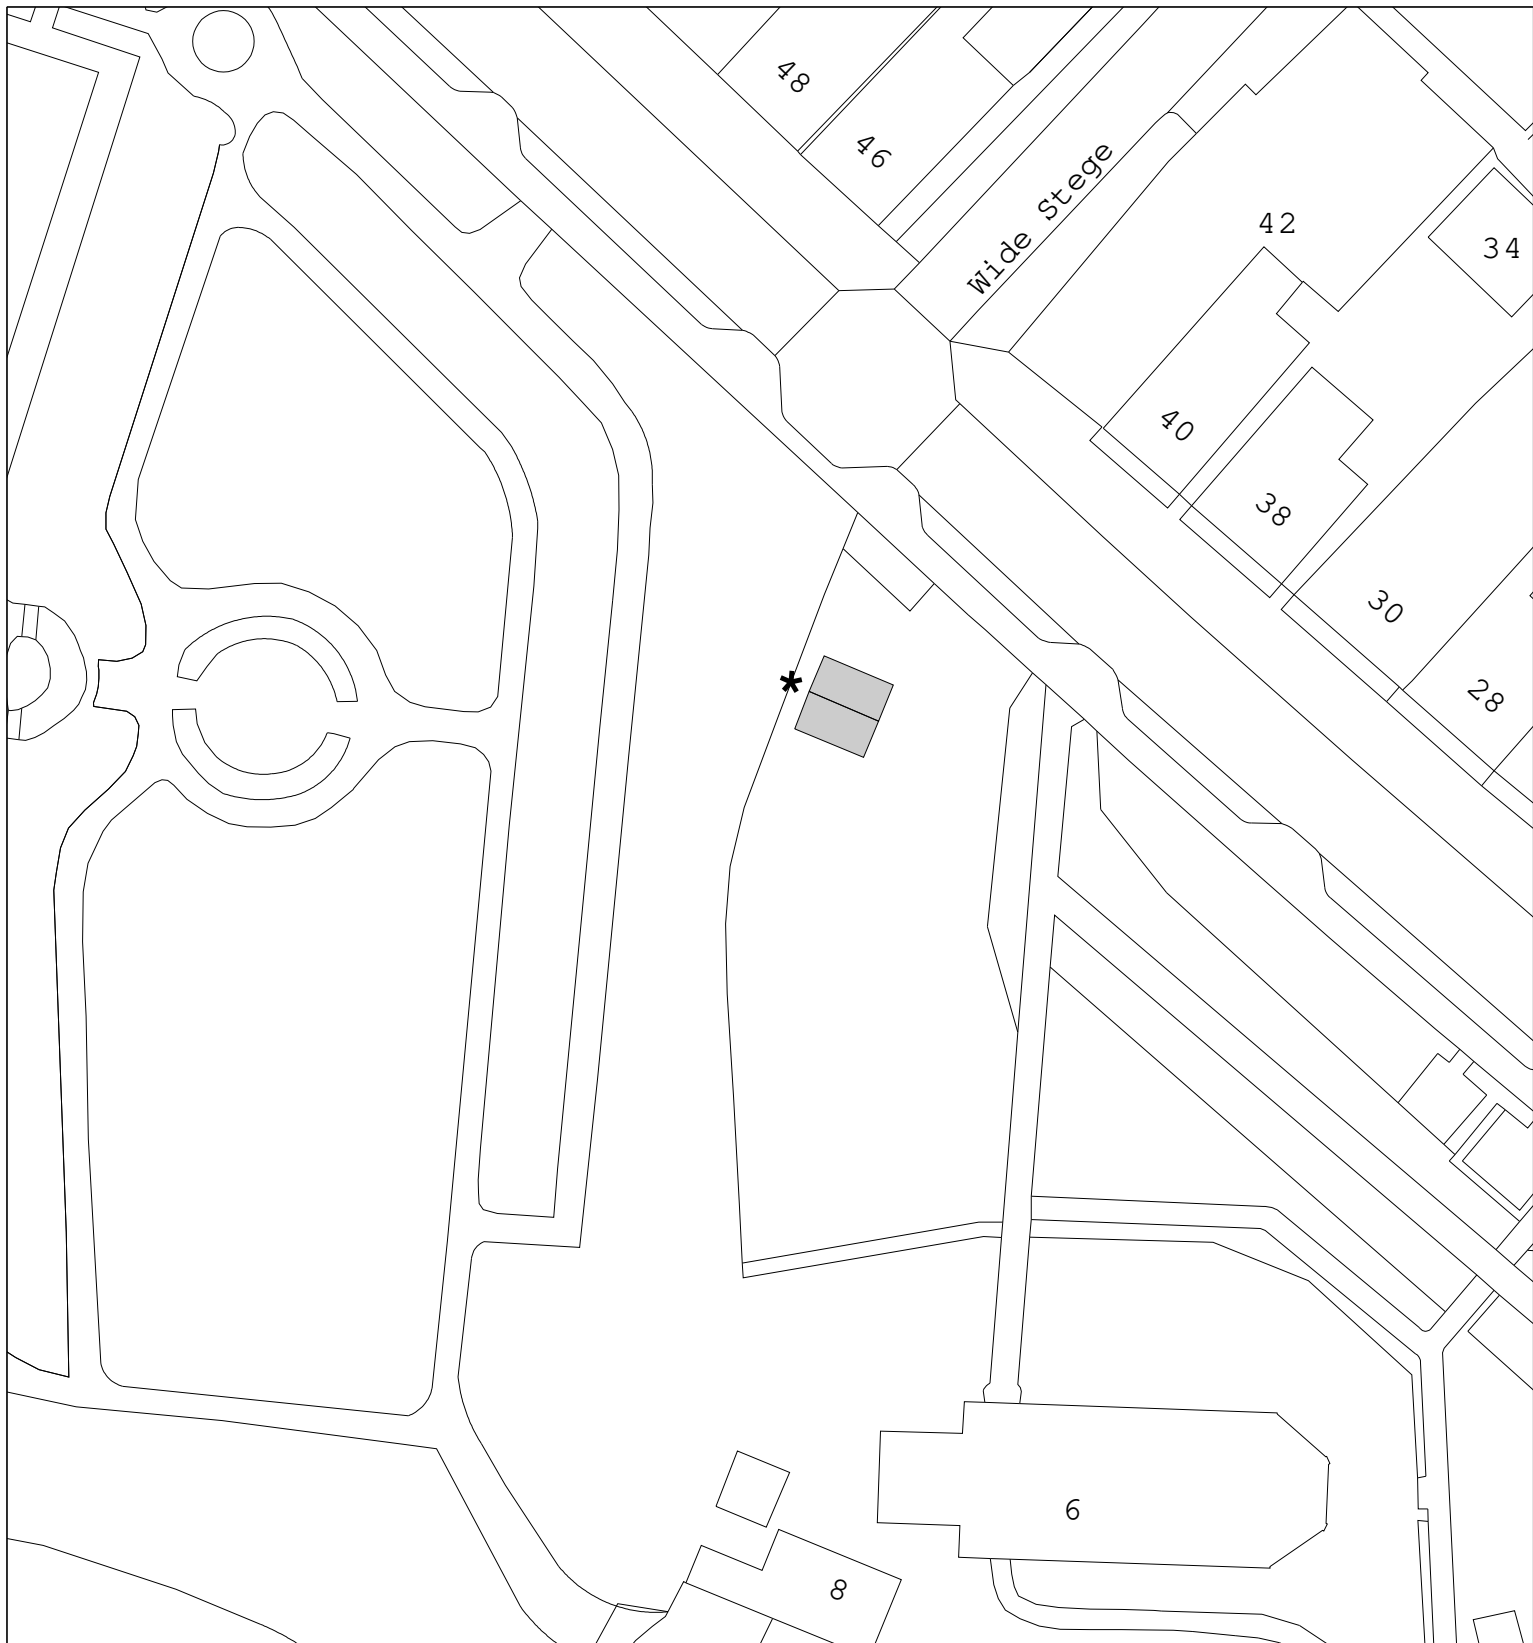

gebied waar besluit betrekking op heeft

Tekeningnummer

Schaal: 1 : 500

★ bord E8c volgens RVV 1990
voorzien van onderbord opladen elektrische voertuigen



Locatie:

nabij Tsjerkebleek 8 Akkrum

Tekenaar: T. Huisinga

Datum: 02-12-2024