


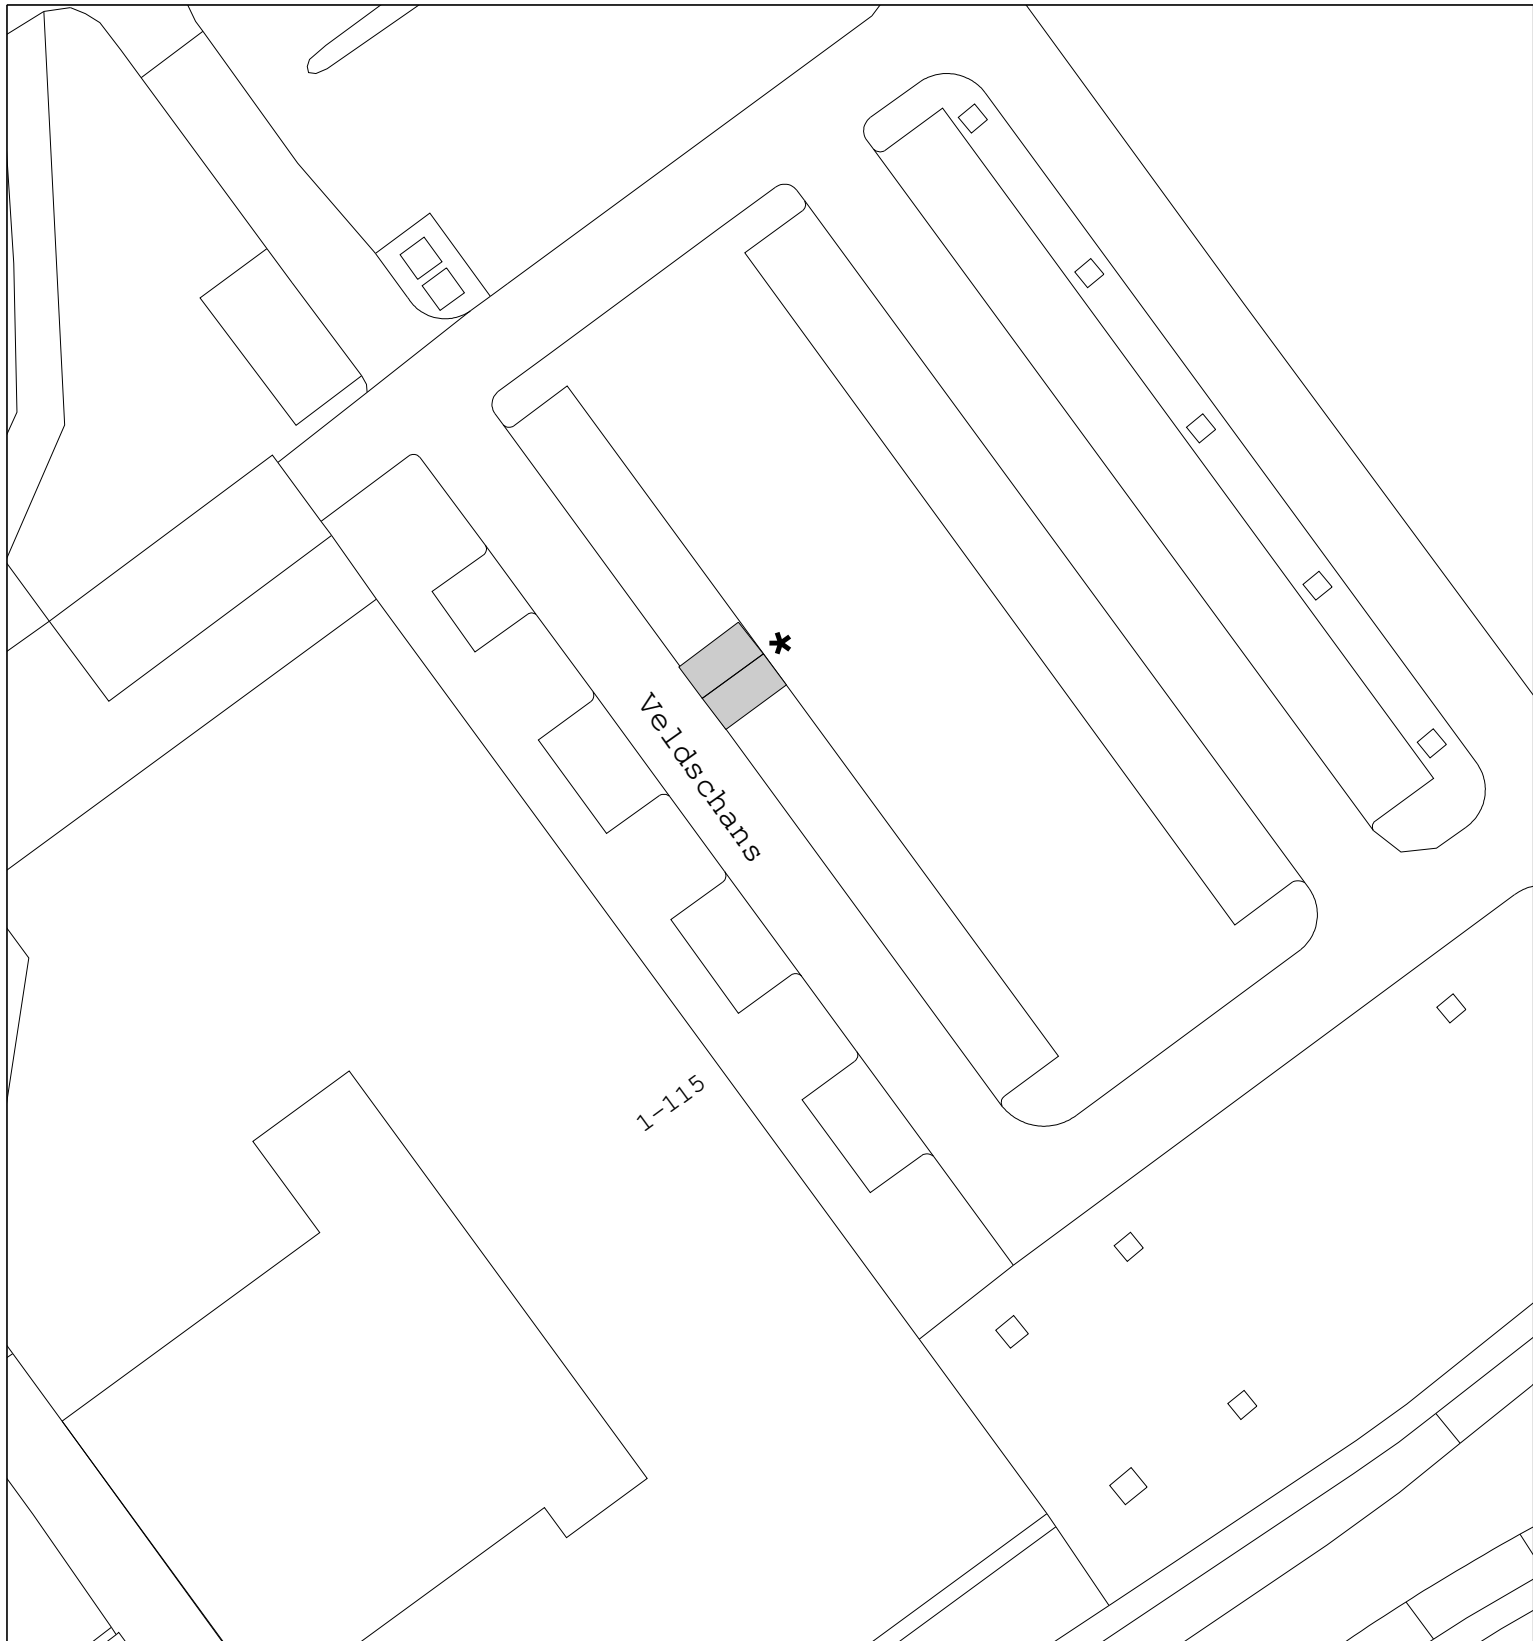

VERKEERSBESLUIT

Twee parkeerplaatsen aanwijzen voor opladen elektrische voertuigen

	gebied waar besluit betrekking op heeft	Tekeningnummer	
		Schaal: 1 : 500	
	* bord E8c volgens RVV 1990 voorzien van onderbord opladen elektrische voertuigen		
Locatie:	nabij Veldschans 99 Heerenveen	Tekenaar: T. Huisinga	Datum: 02-12-2024