


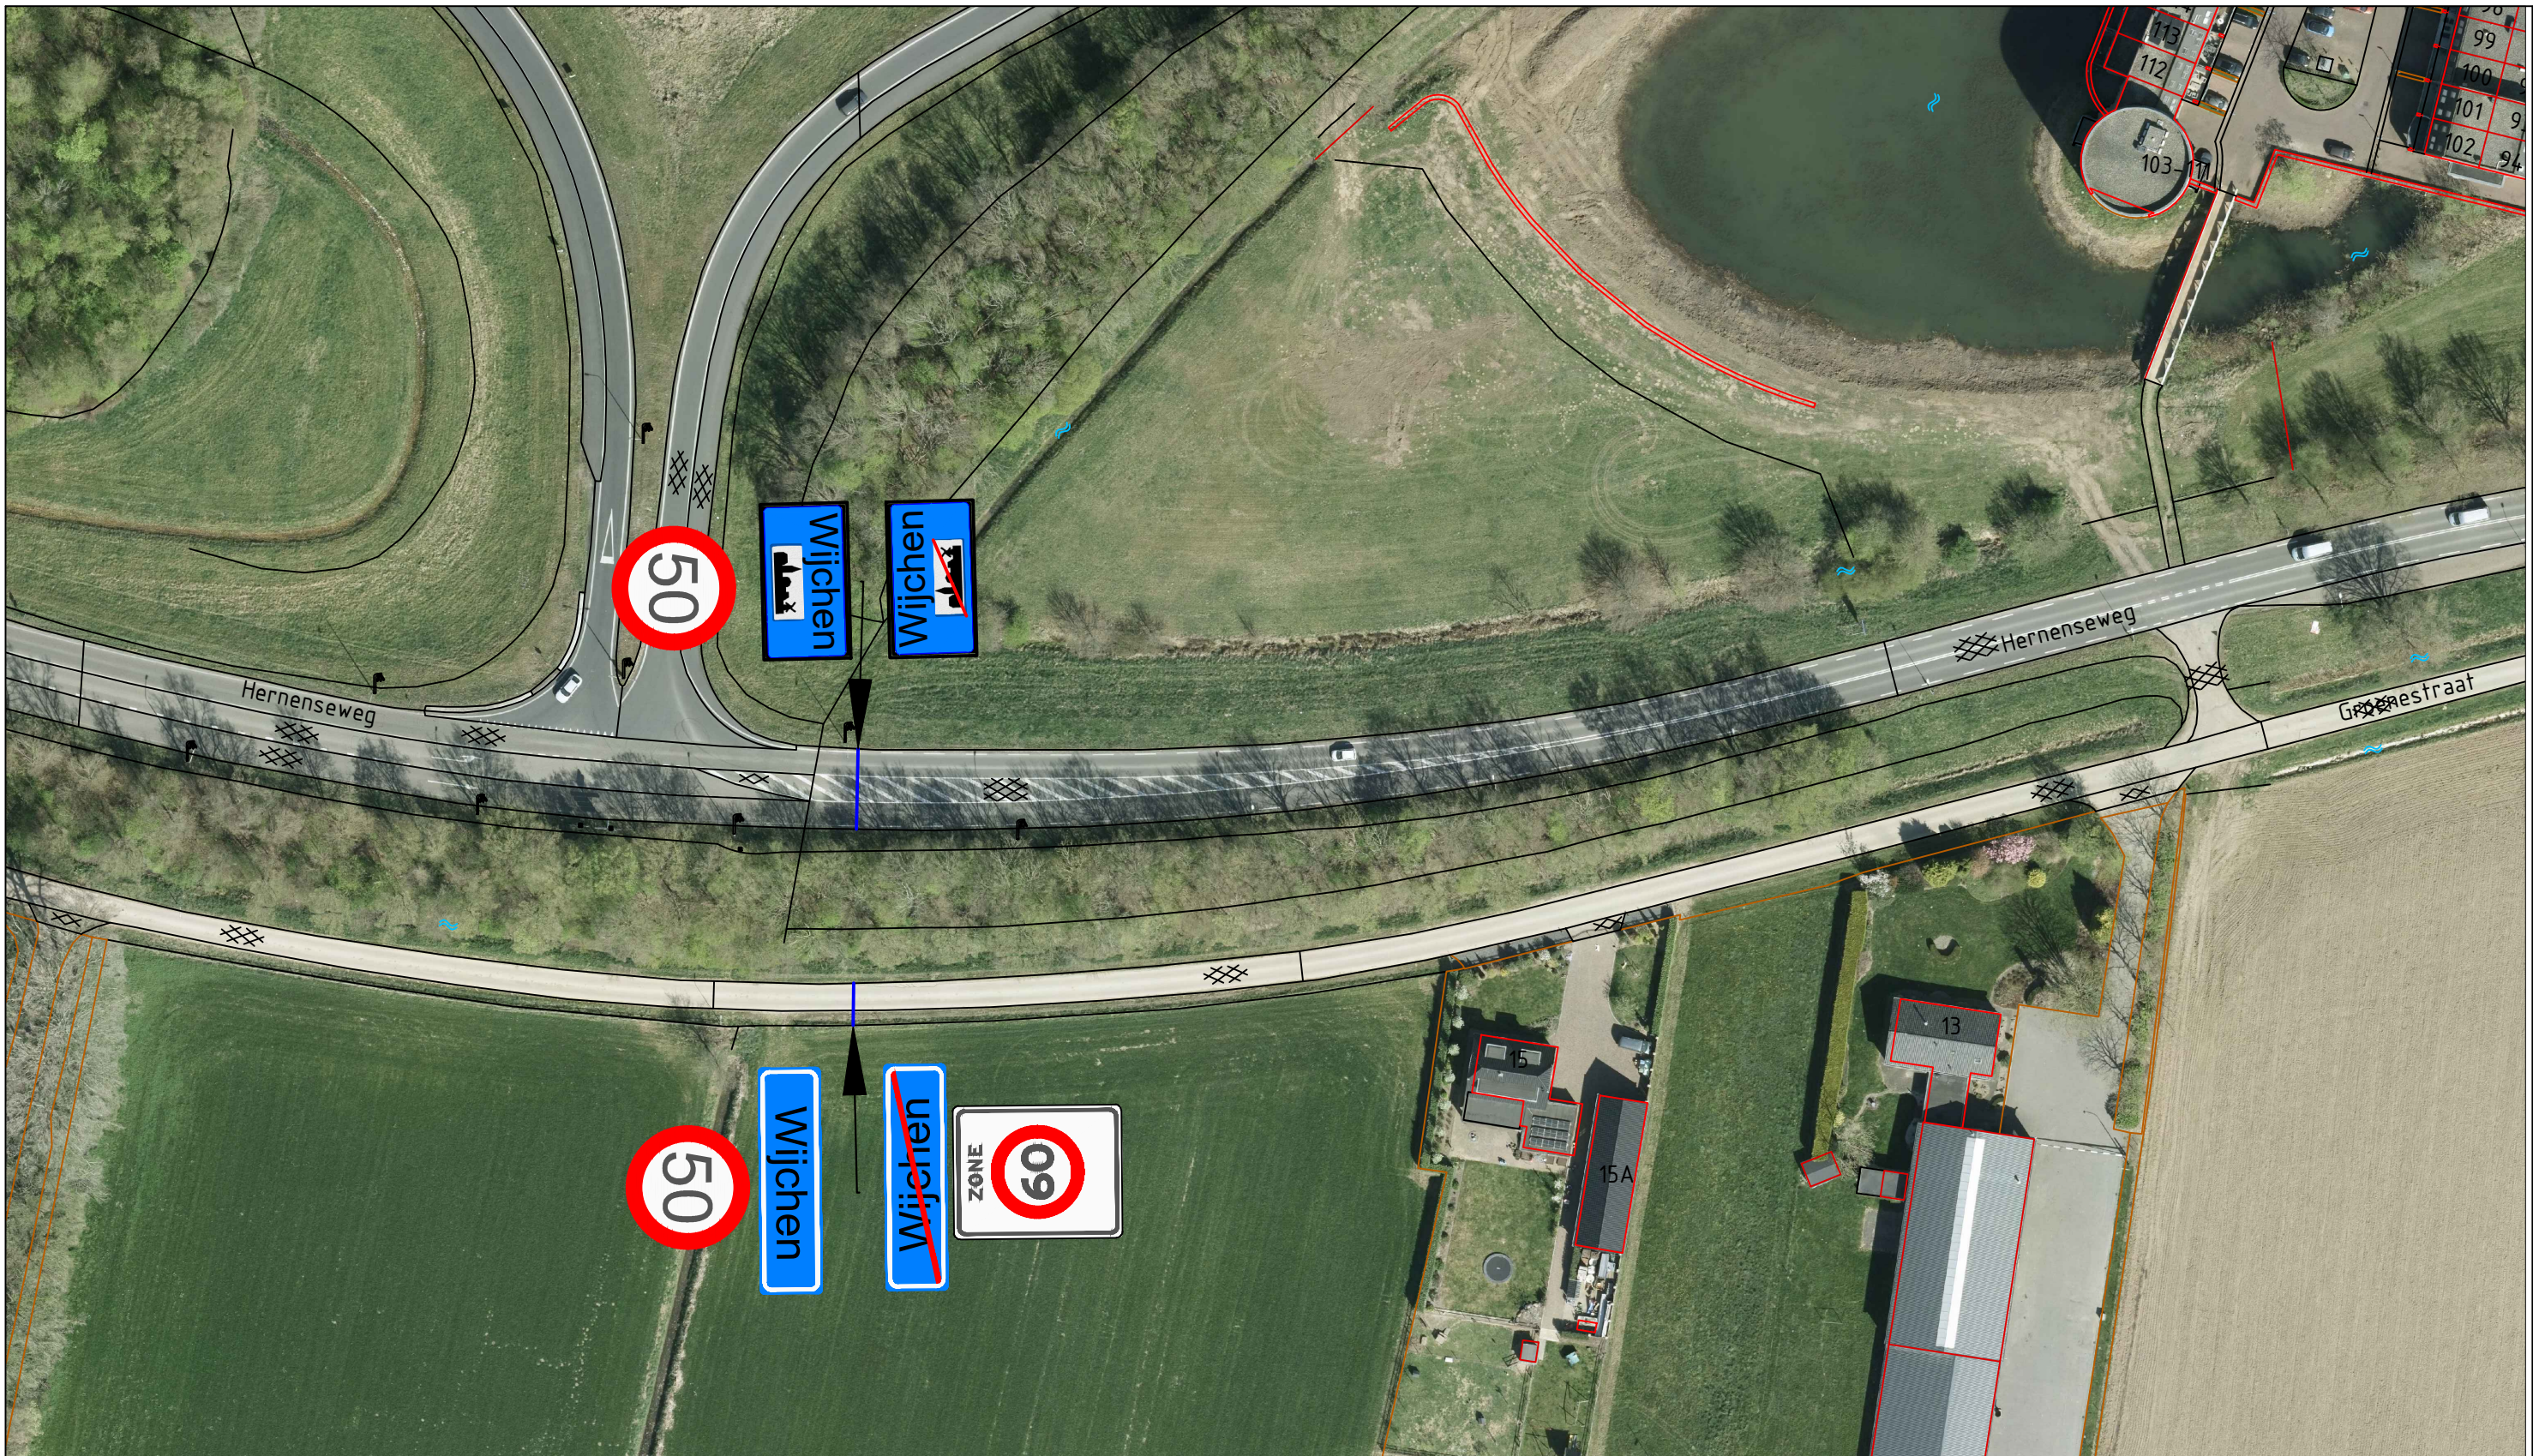

Legenda:

Verplaatsen komborden en instellen 50km/u Hernenseweg en Groenestraat Wijchen:

A01-050 Maximum snelheid 50 km/h

Hernenseweg/Groenestraat Wijchen



**Gemeente
Wijchen**


domein Fysieke Leefomgeving
Postbus 9000
6600 HA WIJCHEN
Kasteellaan 27
6602 DB WIJCHEN
024 751 7111

Verkeersbesluit

Hernenseweg/Groenestraat Wijchen
Komborden verplaatsen Hernenseweg/Groenestraat Wijchen

Getekend door: A.R.	Datum: 12/09/2025	Tekeningnummer: 00W1884
Gewijzigd door: AR	Wijzigingsdatum: 24/10/2025	Projectnummer:
Gecontroleerd door:	Besteknummer:	Documentstatus:

Aan deze tekening kan men geen rechten ontleen

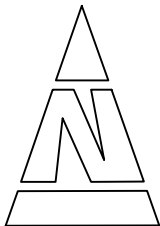

Schaal:
nvt

Formaat:
A3