


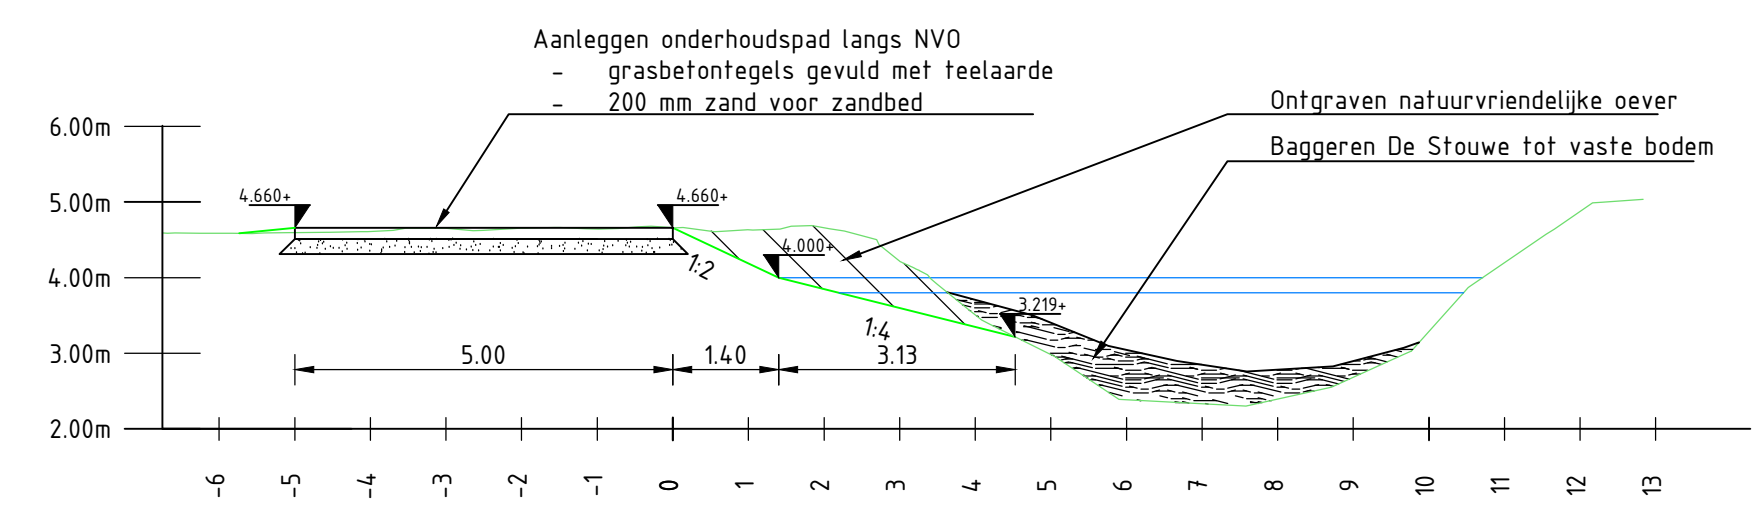

Profiel 1-1
Schaal 1:100

LEGENDA

Bovenaanzicht

- Bestaande situatie
- Nieuwe situatie
- Kadastrale grens
- Aanbrengen hekwerk
- Handhaven begroeiing
- Verwijderen begroeiing
- Aanleggen natuurvriendelijke oever
- Baggeren
- Onderhoudspad gladde grasbontegels
- Verplaatsen bestaande haag
- Handhaven boom
- Verwijderen boom
- Datakabel
- Laagspanningskabel
- Middenspanningskabel
- Gasleiding, lage druk
- Waterleiding

OPMERKINGEN

- Maten in meters (m), tenzij anders vermeld;
- Hoogtematen in meters (m) ten opzichte van N.A.P., tenzij anders vermeld;
- Hoekmaten in graden (360°), tenzij anders vermeld;
- Coördinaten in meters (m) in het RD-stelsel (Netherlands-RD, oblique stereographic projection).

SCHAAL 1:100



Wijz.	Getekend	Datum	Omschrijving
A			
B			
C			
Opdrachtgever			
Waterschap Drents Overijsselse Delta			
Project			
Planuitwerking Stouwe			
Definitief Ontwerp			
Onderdeel			
Situatietekening			
Op het Holt 1			
Status	Definitief	Getekend	-
Datum	09-10-2025	Gecontroleerd	-
Formaat	Schaal	Goedgekeurd	-
A1_1189	1:100	Projectcode	143879
		Tekeningnummer	12.3021
		Bladnummer	1/1
Witteveen+Bos Raadgevende Ingenieurs B.V. Deventer			
Leeuwenbrug 8 Postbus 233 7400 AE Deventer +31 (0)570 69 79 11 www.witteveenbos.com KvK 38020751			

Situatie Op Het Holt 1
Schaal 1:100